



# Bauphase IV - M=1:100

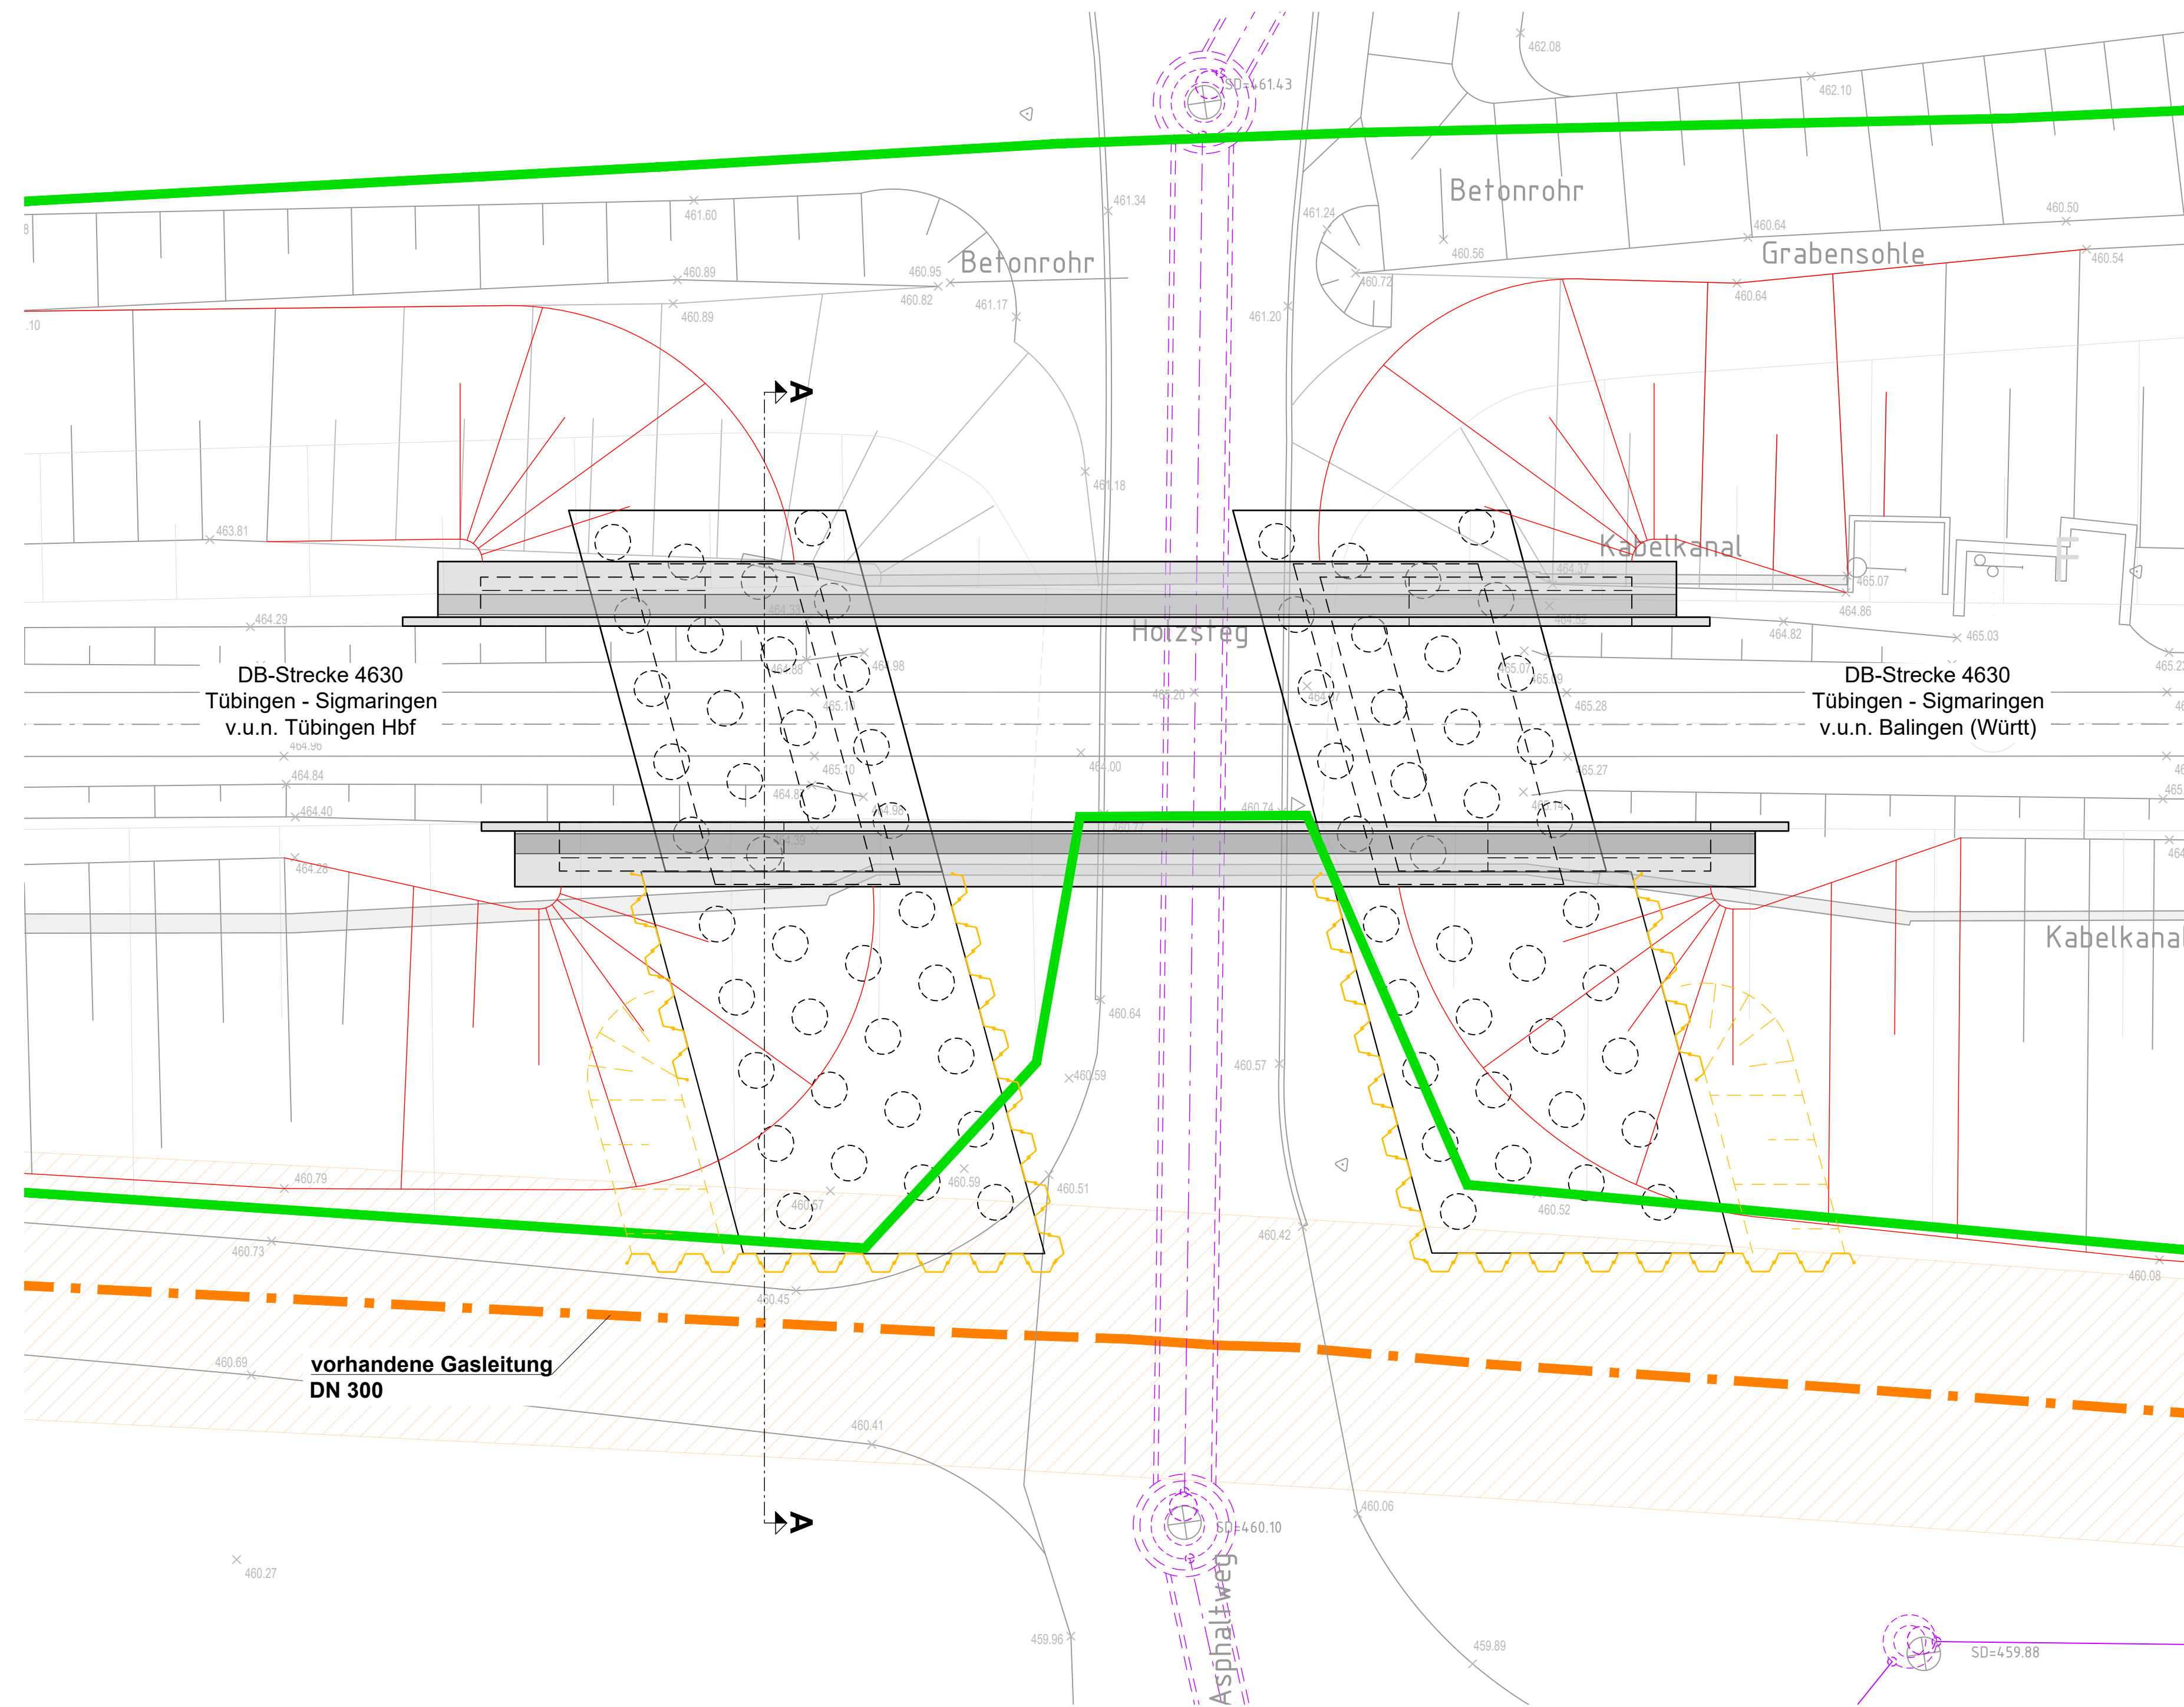

# Schnitt A-A - M=1:100

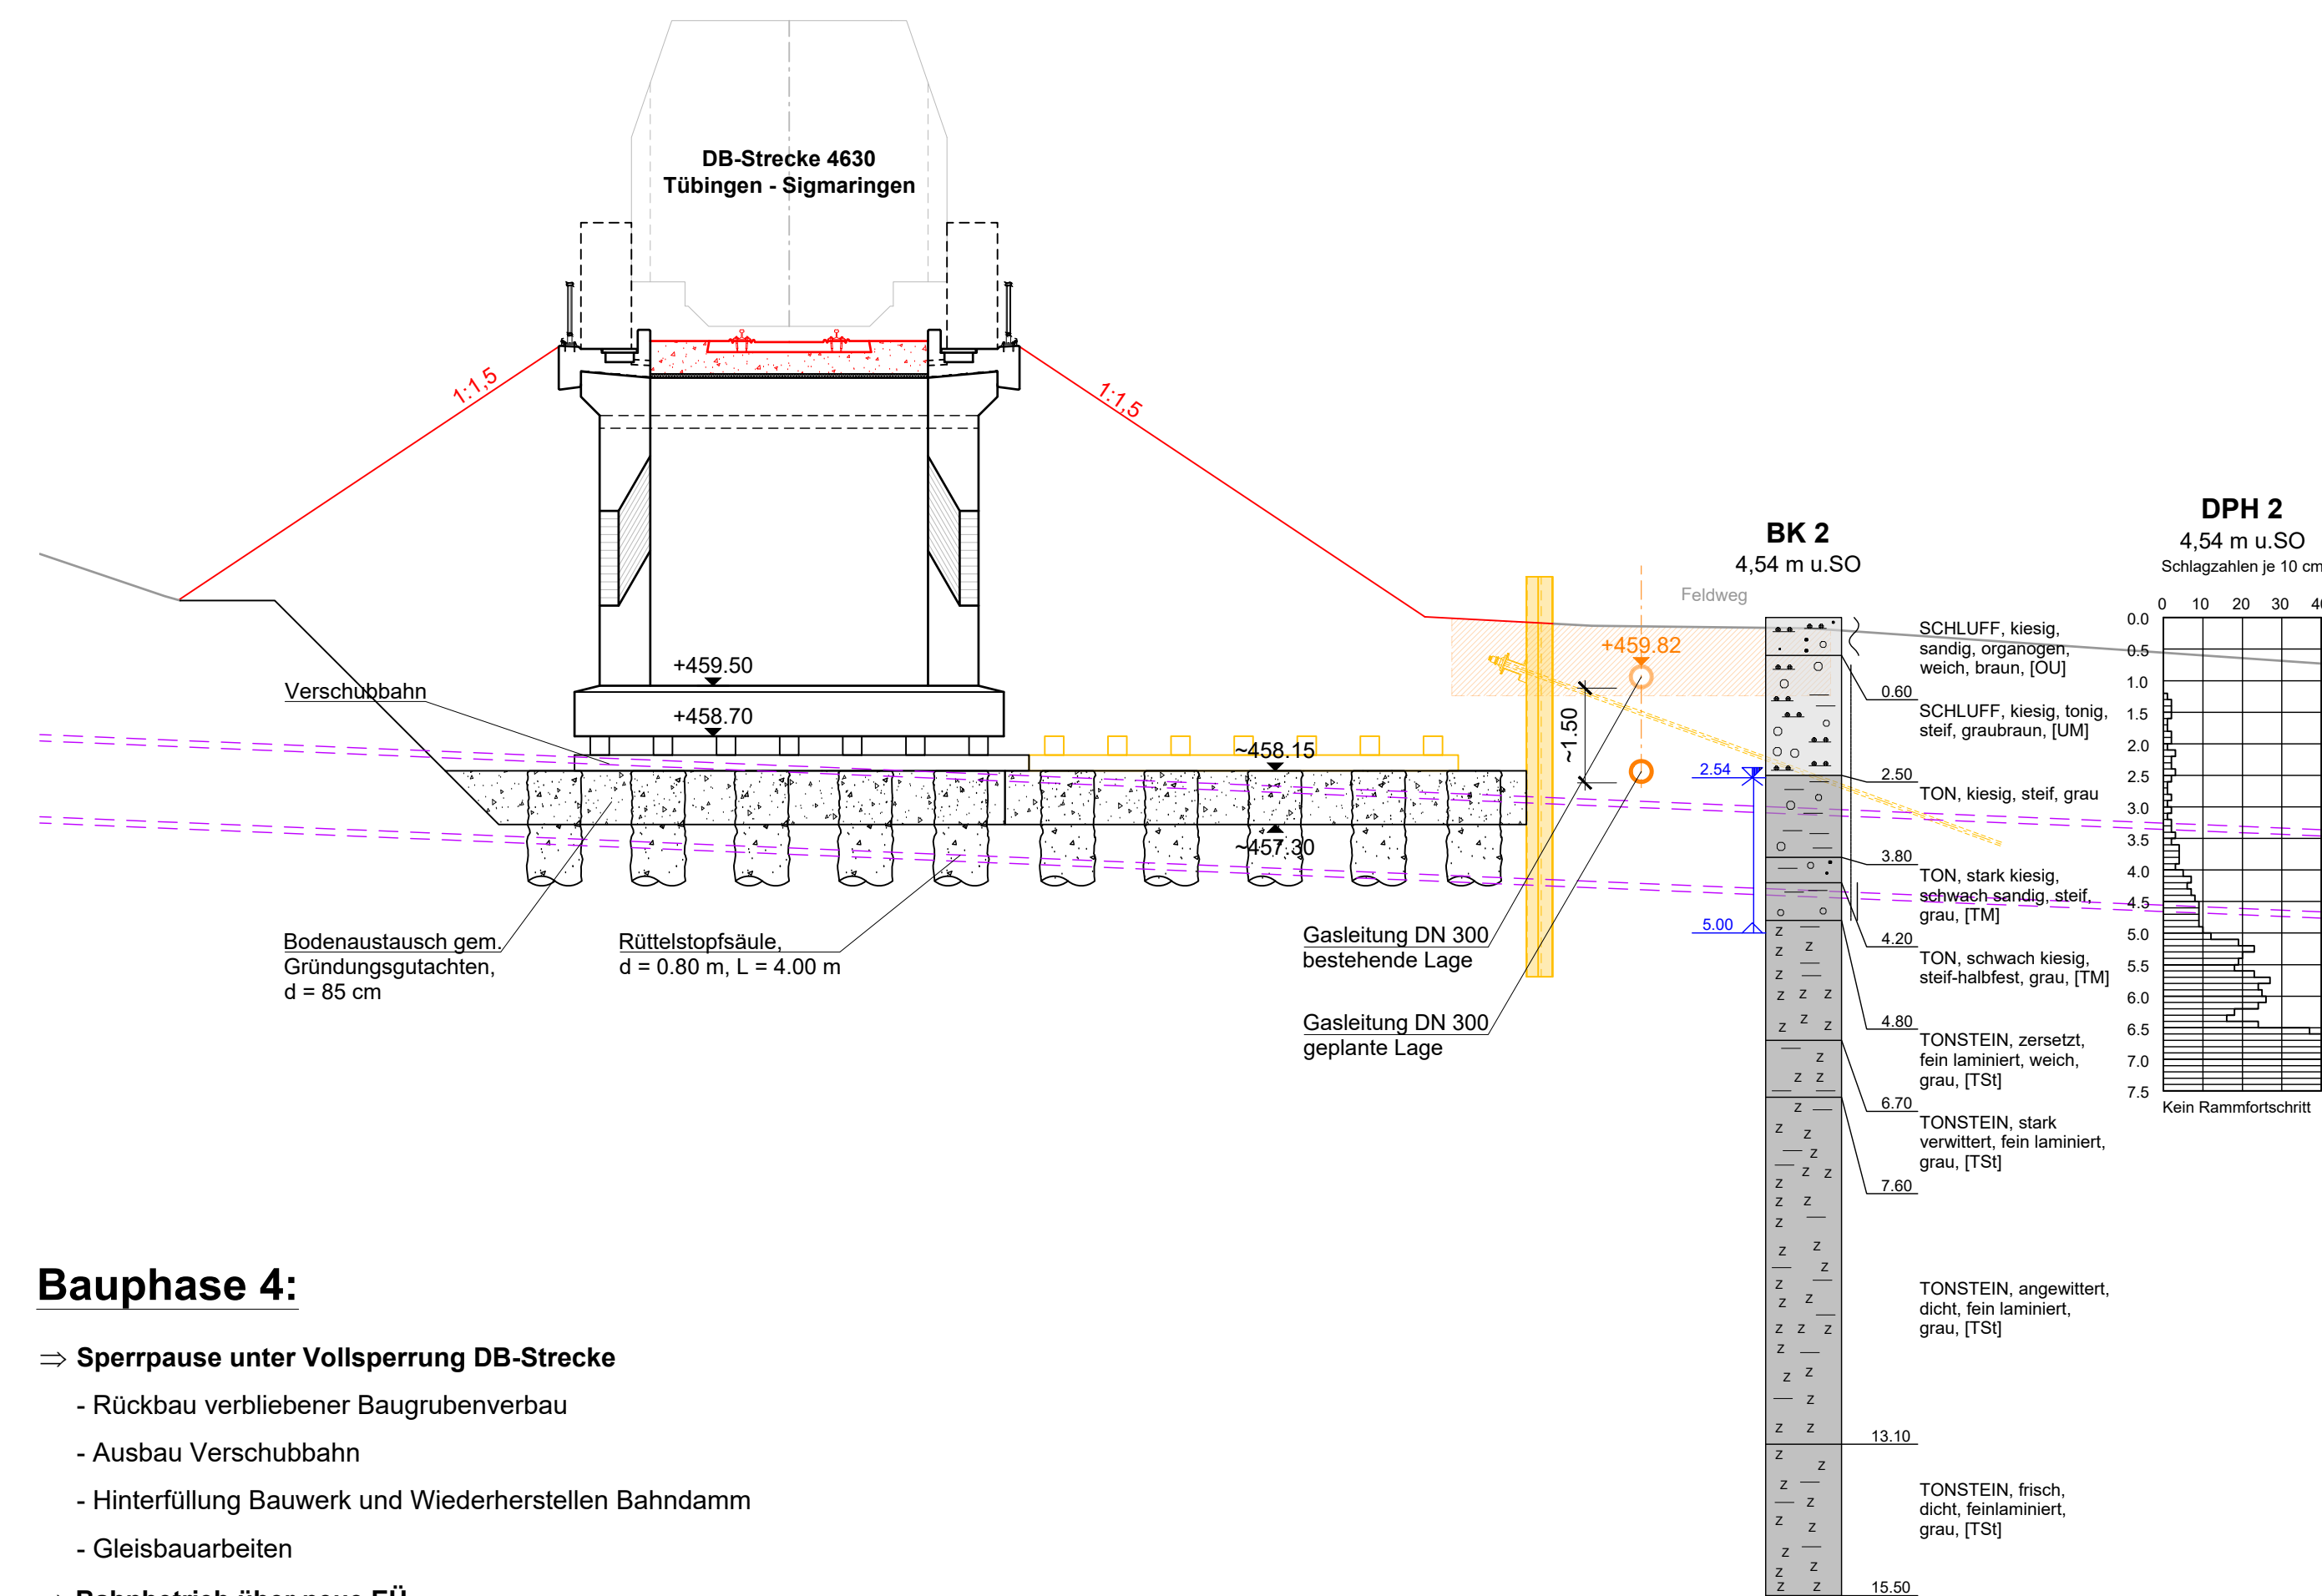

## Bauphase 4:

- ⇒ Sperrpause unter Vollsperrung DB-Strecke
  - Rückbau verbliebener Baugrubenverbau
  - Ausbau Verschiebbahn
  - Hinterfüllung Bauwerk und Wiederherstellen Bahndamm
  - Gleisbauarbeiten
- ⇒ Bahnbetrieb über neue EÜ

## Legende:

- Bestand
- Neubaumaßnahmen
- Rückbau/Abbruch
- DB-Grenze
- - - Gasleitung
- - - Kanal

Genehmigungsvermerk Eisenbahn-Bundesamt:

Lageskizze

0	Ausgangsverfahren: Antragsfassung	15.11.2022
Index	Änderungen bzw. Ergänzungen	Planungsstand

### Planfeststellung

Vorhabenträger:	DB NETZE	Planzzeichen intern:	BPH 4	
DB Netz AG		Auftrags-Nr.:	2016.093	
Regionalbereich West		Datum	Name	
Standort Karlsruhe		gez.	Sep. 2022	Ber
Schwarzwaldstr. 82		bearb.	Sep. 2022	Jg
76137 Karlsruhe		gepr.	Sep. 2022	Jg
Karlsruhe, Sep. 2022				
Vertreter des Vorhabenträgers:	Planverfasser:	SCHÖNHOFEN Ingenieure und Architekturbüro	Höhensystem:	DHHN 12
		SCHÖNHOFEN	Koordinatensystem:	DB-Ref
		INGENIEURE	Ursprungsplan:	-
			Blattgröße:	950 / 594 mm
			Maßstab:	1:100

Vorhabenbezeichnung: **Erneuerung EÜ**  
Strecke 4630 Tübingen - Sigmaringen, km 16,886

Planart: **Bauwerksplan**

Planinhalt: **Bauphasenplan Eisenbahnüberführung**