

**ZEICHENERKLÄRUNG:**

	Planung Baustraße
	Nummer im Regelungsverzeichnis

**ZEICHENERKLÄRUNG:**

	DN 100	bestehende Wasserleitung
	NW 80	bestehende Gasleitung
	Telekom	bestehende Telekomleitung
	20kV	bestehendes EnBw-Kabel 20kV
	0.44kV	bestehendes EnBw-Kabel 0.44V
		bestehende Telematik, LST, Starkstromanlage
	DN 400	bestehender MW/SW-Kanal
	DN 600	bestehender RW-Kanal
	DN 300	geplanter MW-Kanal
	DN 500	geplanter RW-Kanal

Bestehende Ver- und Entsorgungsleitungen sind lediglich nachrichtlich und ohne Gewähr für Lage und Vollständigkeit dargestellt!

	Büro Münsingen Telefon +49 7381 9398-0 Münzingen - Badringen Rottweil - Frieschachfen Neu-Ulm www.pinker-pfleifer.de	gezeichnet	Datum	Name
		geprüft	29.01.2021	BERTSCH
		freigegeben	29.01.2021	SCHUEUR

	<b>Straßenbauverwaltung</b> Baden - Württemberg Regierungspräsidium Tübingen	bearbeitet	Datum	Name


Nr.	Art der Änderung	Datum	Name

von Netzkräften	nach Netzkräften	Station
81212101017	81212101016	2101410
Endstation	81312101016	81312101015

Lagesystem:	GN	UTM	Stand:	Kataster:	07 / 2016
Höhensystem:	NN	NHN	Bestandsvermessung:	2006 / 2015	

**FESTSTELLUNGSENTWURF**

Straßenbauverwaltung Baden - Württemberg		Unterlage	8
Straße: B 32		Blatt-Nr.	1
Nächster Ort: Wangen im Allgäu		LAGEPLAN	
PROJUIS-Nr.:	08 03 8010 00	Kanaltrassenumlegung	
PSP-Element:	V.2430.B0032.A14	Maßstab:	1:500
<b>B 32</b>			
<b>Beseitigung des</b>			
<b>Bahnüberganges in Wangen</b>			
Bau-km B+000 bis B+440			
Aufgestellt: Regierungspräsidium Tübingen Abt. 4 - Mobilität, Verkehr, Straßen Ref. 44 - Planung		PLANSKIZZE 1:600/84/11/2020	
Tübingen, den 24.05.2023		gez. Wöhrmann	

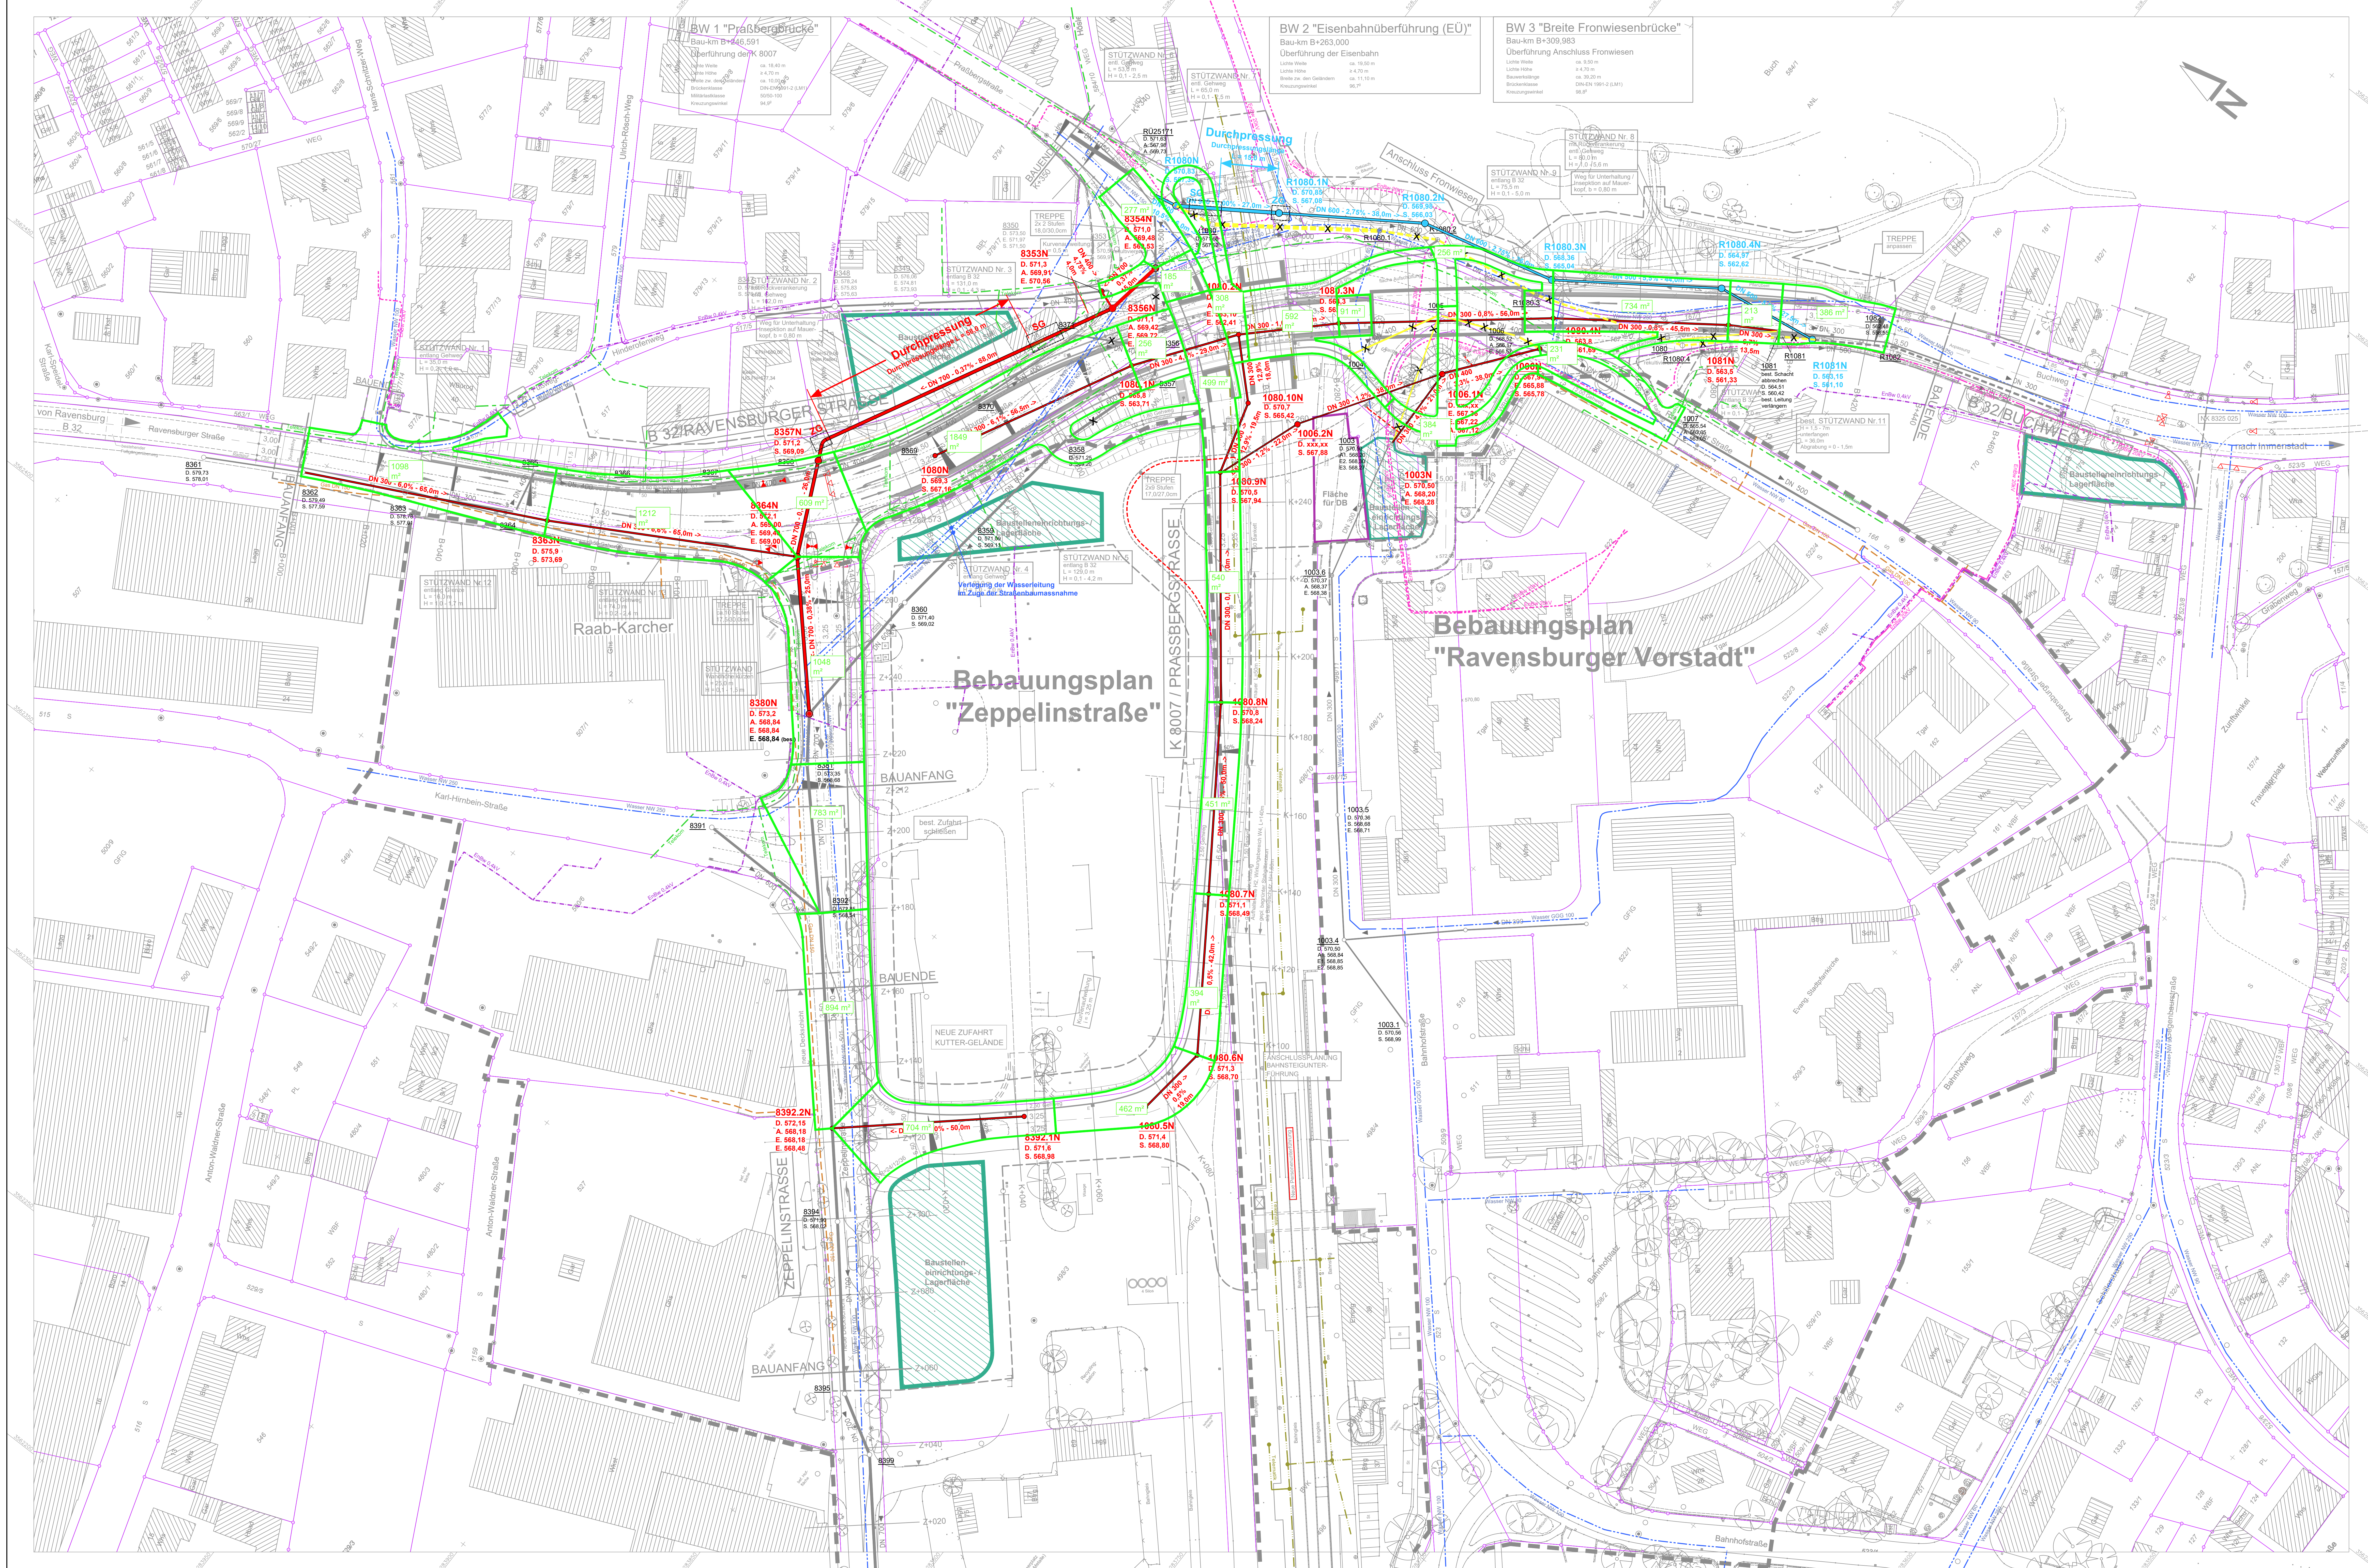

**ZEICHENERKLÄRUNG:**

----- Planung Baustraße

**ZEICHENERKLÄRUNG:**

- DN 100 bestehende Wasserleitung
- NW 80 bestehende Gasleitung
- Telekom bestehende Telekomleitung
- 20kV bestehendes EnBW-Kabel 20kV
- 0.44kV bestehendes EnBW-Kabel 0.44kV
- DN 400 bestehende Telematik, LST, Starkstromanlage
- bestehender MW/SW-Kanal
- DN 600 bestehender RW-Kanal
- DN 300 geplanter MW-Kanal
- DN 500 geplanter RW-Kanal

Bestehende Ver- und Entsorgungsleitungen sind lediglich nachrichtlich und ohne Gewähr für Lage und Vollständigkeit dargestellt!

	Büro Münsingen Telefon +49 7361 9398-0 Münzingen - Badlingen Rottweil - Frieschachfen Neu-Ulm www.piker+pfeiffer.de	Datum	Name
	gezeichnet 29.01.2021 geprüft 29.01.2021 freigegeben	BERTSCH SCHEUER	

	Straßenbauverwaltung Baden - Württemberg Regierungspräsidium Tübingen	Datum	Name
	bearbeitet		

Nr.	Art der Änderung	Datum	Name

von Netzkrönten	nach Netzkrönten	Station
81212101017	81212101016	2107/410
Endstation	81312101016	81312101015
		012/118

LageSystem:	GK <input type="checkbox"/> UTM <input type="checkbox"/>	Stand Kataster:	07 / 2016
HöhenSystem:	NN <input type="checkbox"/> NHN <input type="checkbox"/>	Bestandsvermessung:	2006 / 2015

**FESTSTELLUNGSENTWURF**

Straßenbauverwaltung Baden - Württemberg		Unterlage	8
Straße: B 32		Blatt-Nr.	1.1

Nächster Ort:	Wangen im Allgäu	LAGEPLAN	
PROJUS-Nr.:	08 03 8010 00	Einzugsgebiete	
PSP-Element:	V.2430.B0032.A14	Maßstab:	1:500

<b>B 32</b>	
<b>Beseitigung des</b>	
<b>Bahnüberganges in Wangen</b>	
Bau-km B+000 bis B+440	

Aufgestellt:	Regierungspräsidium Tübingen
Abt. 4 - Mobilität, Verkehr, Straßen	
Ref. 44 - Planung	
Tübingen, den 24.05.2023	gez. Wöhrmann