



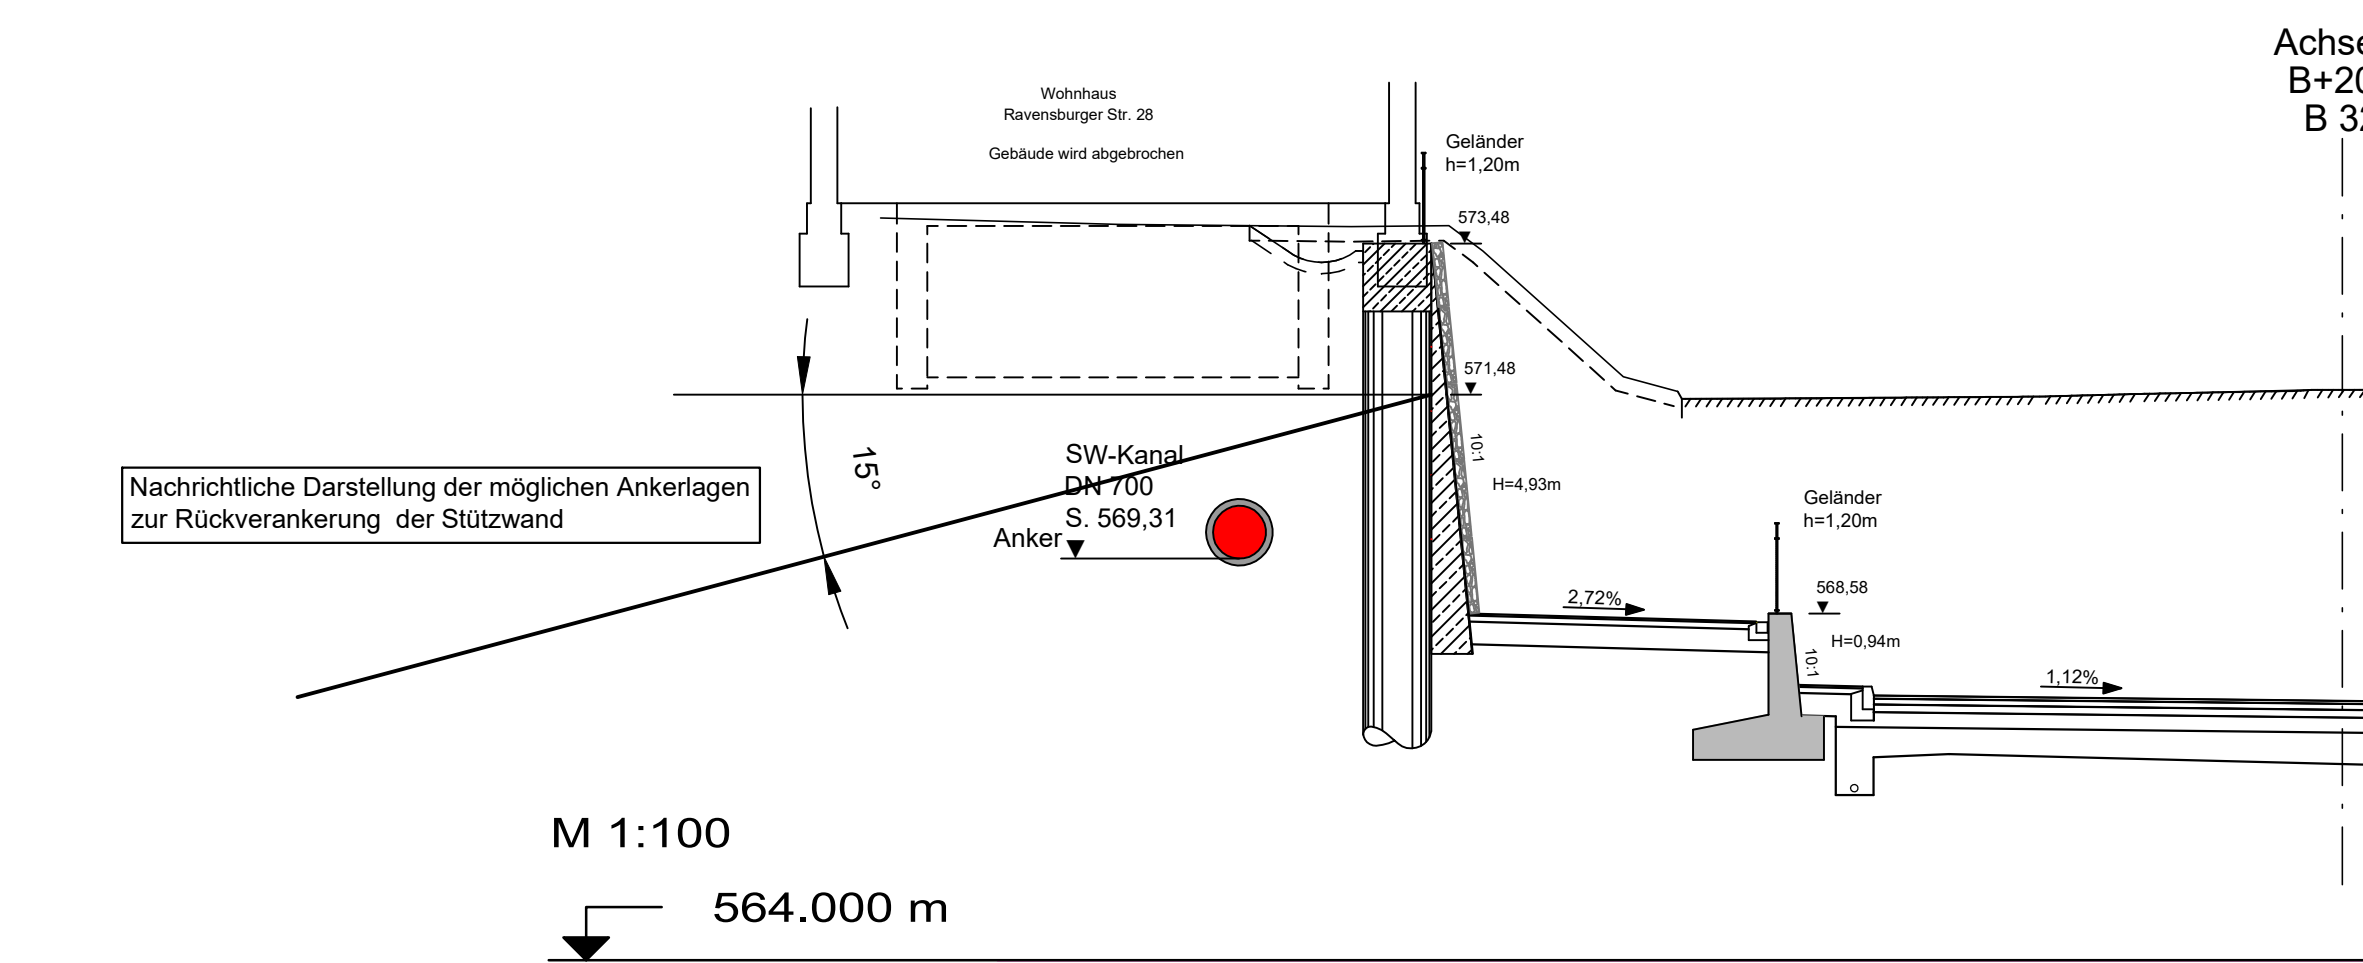

Bohrpfahlwand mit vorgehängten Steinkörben L = 162,0 m

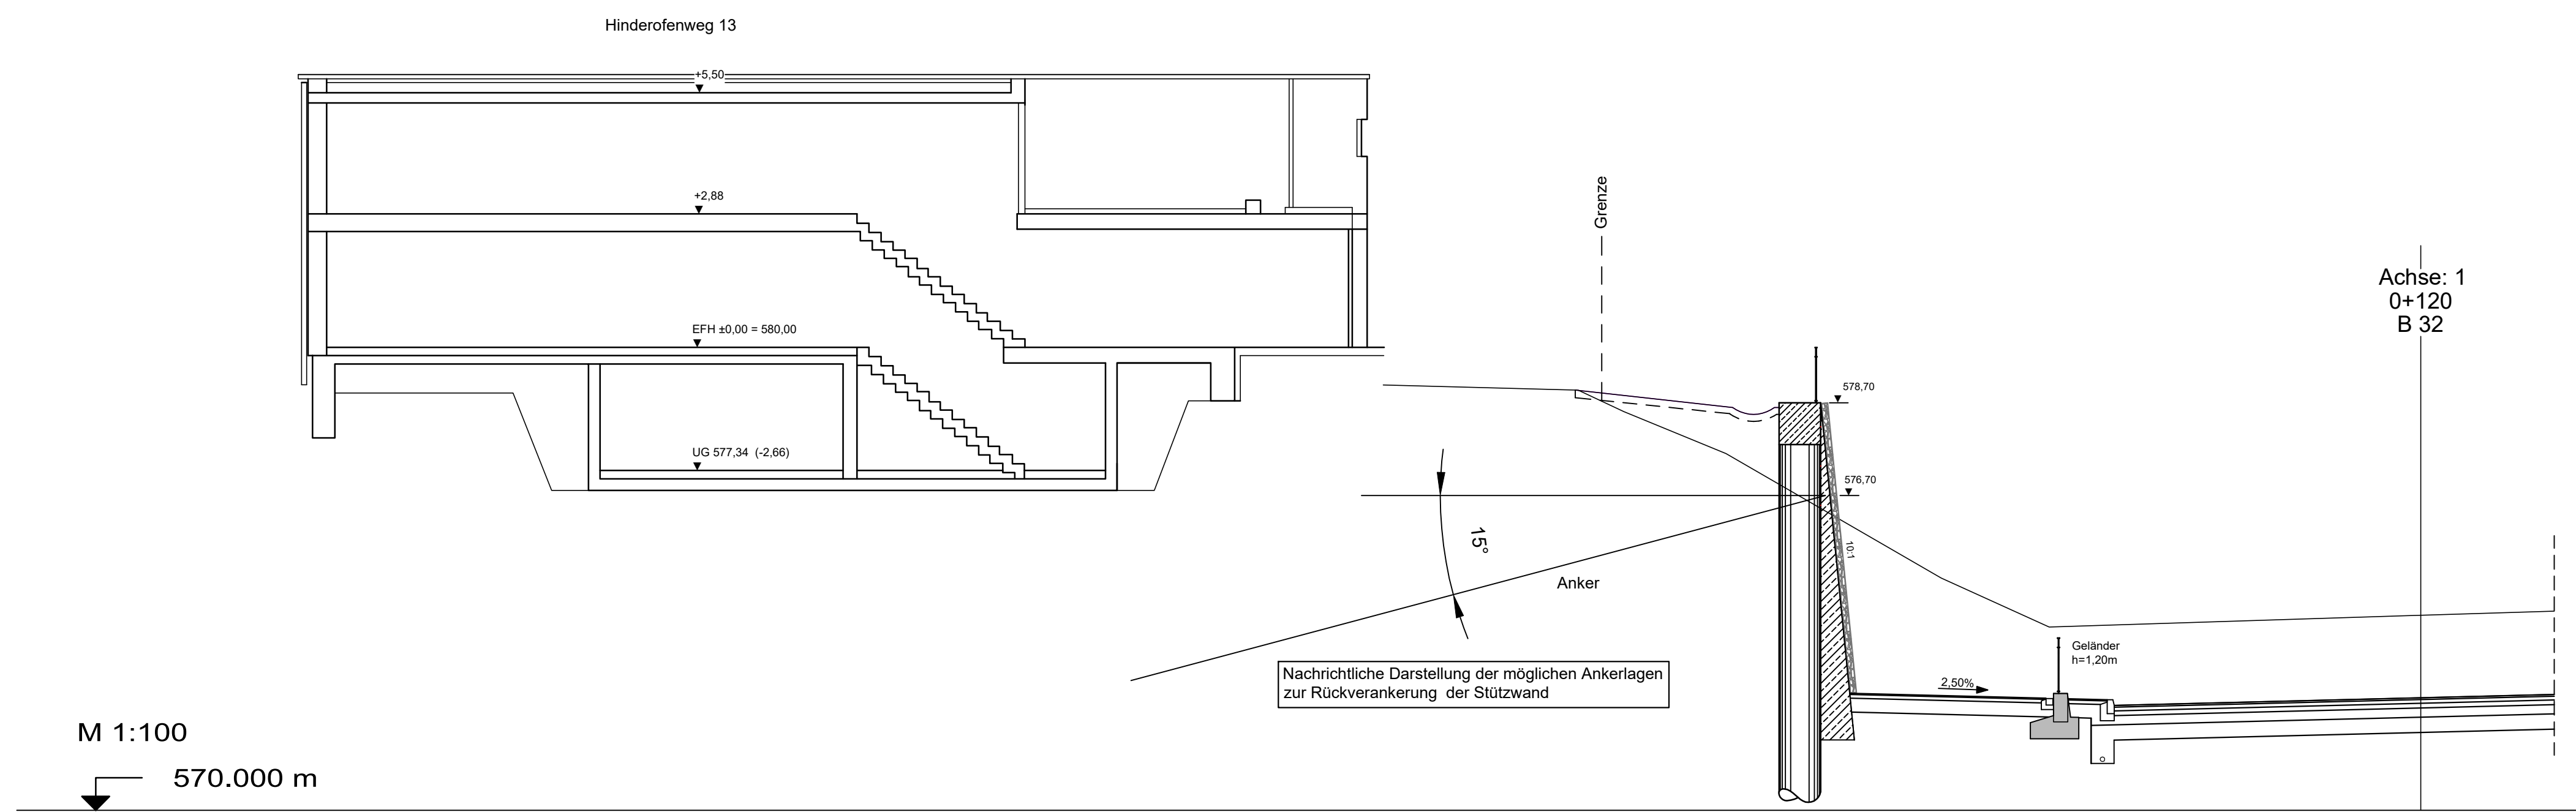

BW 1
K 8007 /
Prassbergstraße

pirker+pfeiffer ingenieure  Büro Münsingen Telefon +49 7381 9398-0 Münsingen • Reutlingen Rottweil • Friedrichshafen Neu-Ulm www.pirker-pfeiffer.de		Datum	Name
	gezeichnet	29.01.2021	BERTSCH
	geprüft	29.01.2021	SCHEUER
	freigegeben		

 Straßenbauverwaltung Baden - Württemberg Regierungspräsidium Tübingen		Datum	Name
	bearbeitet		

Nr.	Art der Änderung	Datum	Name


	von Netzknoten						nach Netzknoten						Station							
Anfangsstation	8	2	2	4	0	0	7	8	3	2	5	0	0	6			2	2	4	0
Endstation	8	3	2	5	0	0	6	8	3	2	5	0	2	5			0	2	1	6

Lagesystem:	GK ☒	UTM ☐	Stand Kataster:	07 / 2016
Höhensystem:	NN ☒	NHN ☐	Bestandsvermessung:	2006 / 2015


FESTSTELLUNGSENTWURF	

Straße:	B 32	Blatt-Nr.	1
Nächster Ort:	Wangen im Allgäu	HÖHENPLAN Stützmauer links B+070 - B+260 Maßstab: 1:100	
PROJIS-Nr.:	08 03 8010 00		
PSP- Element:	V.2430.B0032 .A14		

B 32 Beseitigung des Bahnüberganges in Wangen Bau-km B+000 bis B+440	
Aufgestellt: Regierungspräsidium Tübingen Abt. 4 - Mobilität, Verkehr, Straßen Ref. 44 - Planung	Tübingen, den 24.05.2023 gez. Wohmann

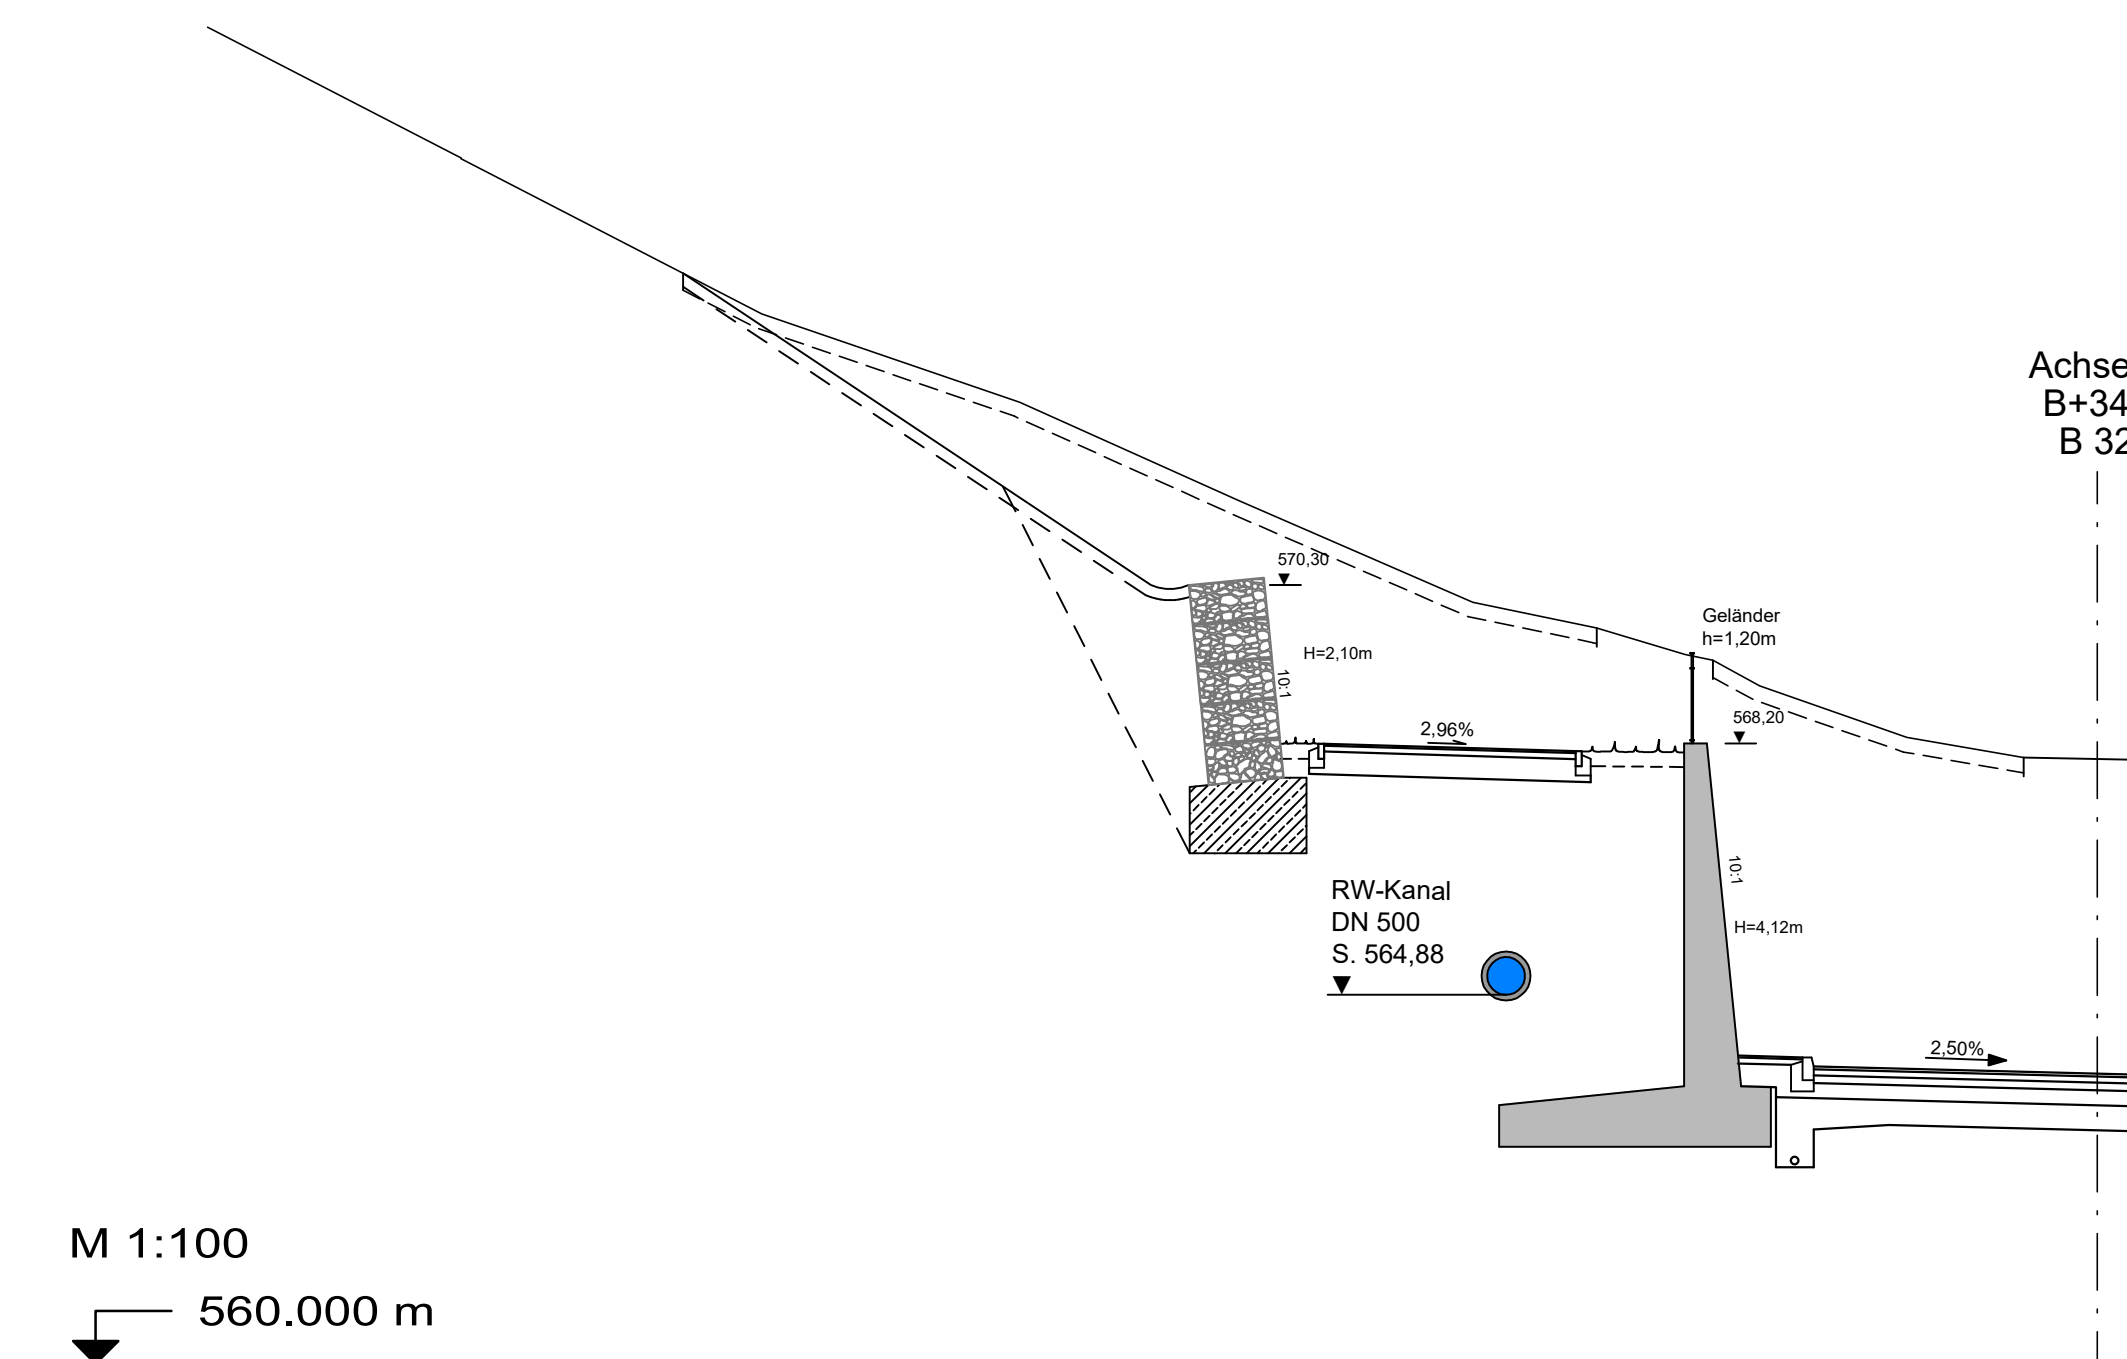

Geobasisdaten © Landesamt für Geoinformation und Landentwicklung Baden-Württemberg, www.lgl.bw.de, Nr. 2021-0-1/19
Geodaten: Landesamt für Umwelt, Messungen und Naturschutz Baden-Württemberg
F:\projekte\000910_K000\Genehmigungsplanung\15.4-Hörschplan_Salzwaende\B32_U_15-4-2_HP-STMA-2-2022-04-04_PP.dwg
04.04.2023 16:03:37 gsd/tn.bertsch

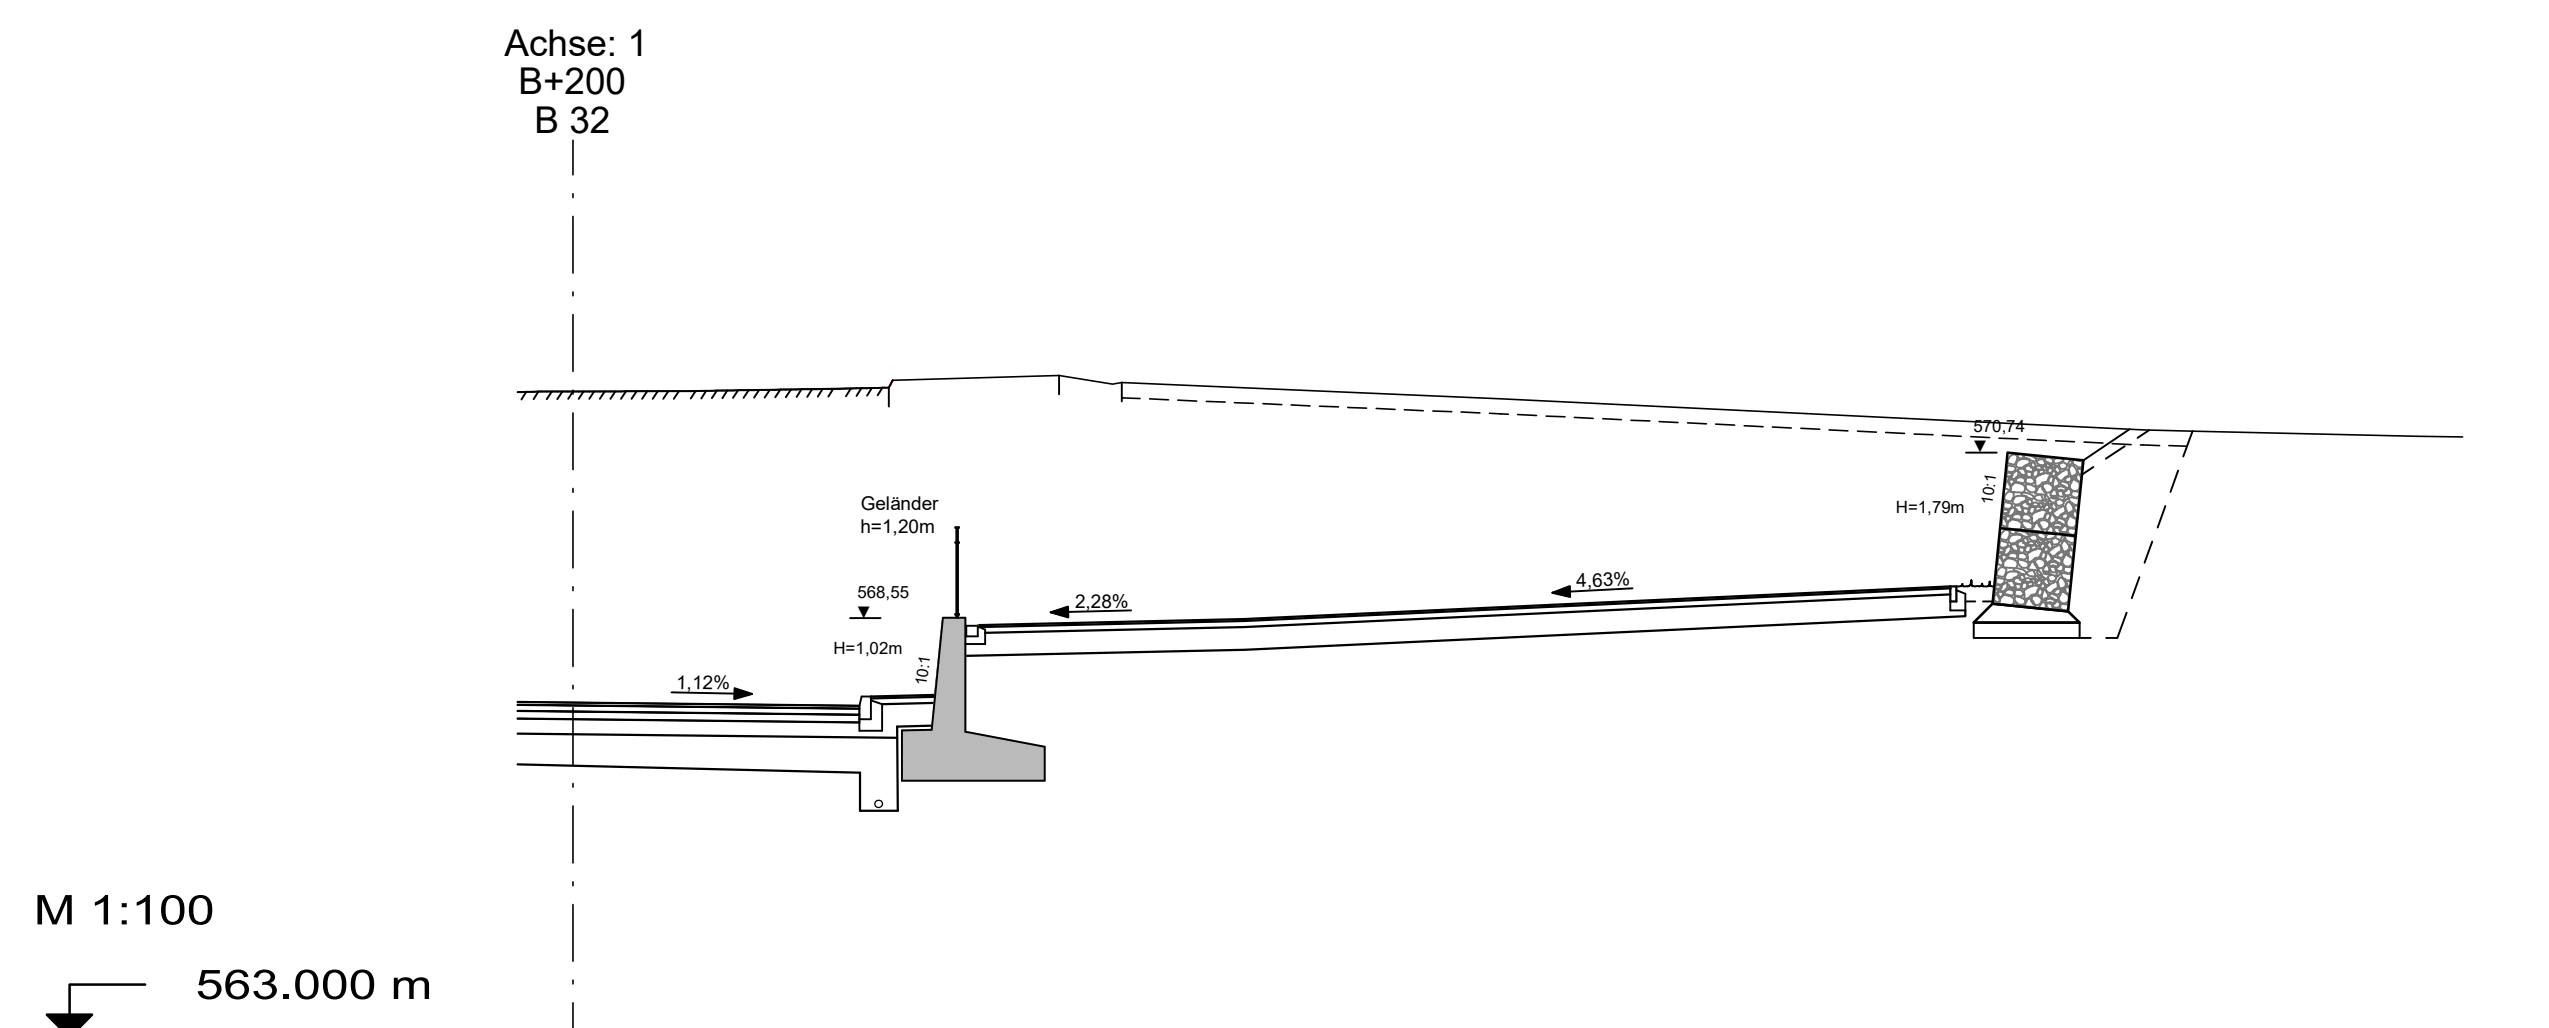

Gebasisdaten © Landesamt für GeoInformation und Landesentwicklung Baden-Württemberg, www.lg-bw.de, Az.: 2851.9-1/19
Geobasisdaten: Landesanstalt für Umwelt, Messungen und Naturschutz Baden-Württemberg
F:\projekte\10.600\10.608\Genehmigungsplanung\15.4-HRheinplan Stützwerke\B32_U_15-4_3_HP-STZM-re-1_2023-04-04_PP.dwg
04.04.2023 16:08:39 gudrun.bertsch

