

Straßenbauverwaltung Baden-Württemberg

Regierungspräsidium Tübingen

Bundesstraße 32

v. NK 8224 007 n. NK 8325 006 Stat. 2+240 bis NK 8325 006 n. NK 8325 025 Stat. 0+216

B 32, Beseitigung des Bahnübergangs in Wangen

PSP-Element: V.2430.B0032 .A14

FESTSTELLUNGSENTWURF

UNTERLAGE 5

- Lagepläne -

Aufgestellt:

Regierungspräsidium Tübingen

Abt. 4 Mobilität, Verkehr, Straßen

Ref. 44 Planung

Tübingen, den 24.05.2023 gez. Wöhrmann

Geändert:

Regierungspräsidium Tübingen

Abt. 4 Mobilität, Verkehr, Straßen


Ref. 44 Planung

Tübingen, den 31.07.2024

Ersetzt Unterlage 5 vom 24.05.2023

Änderungen sind textlich in blau gekennzeichnet.

Änderung:
Kreisverkehrsplatz B 32 / Zeppelinstraße
inkl. Radwegführung und begleitende
Stützbauwerke

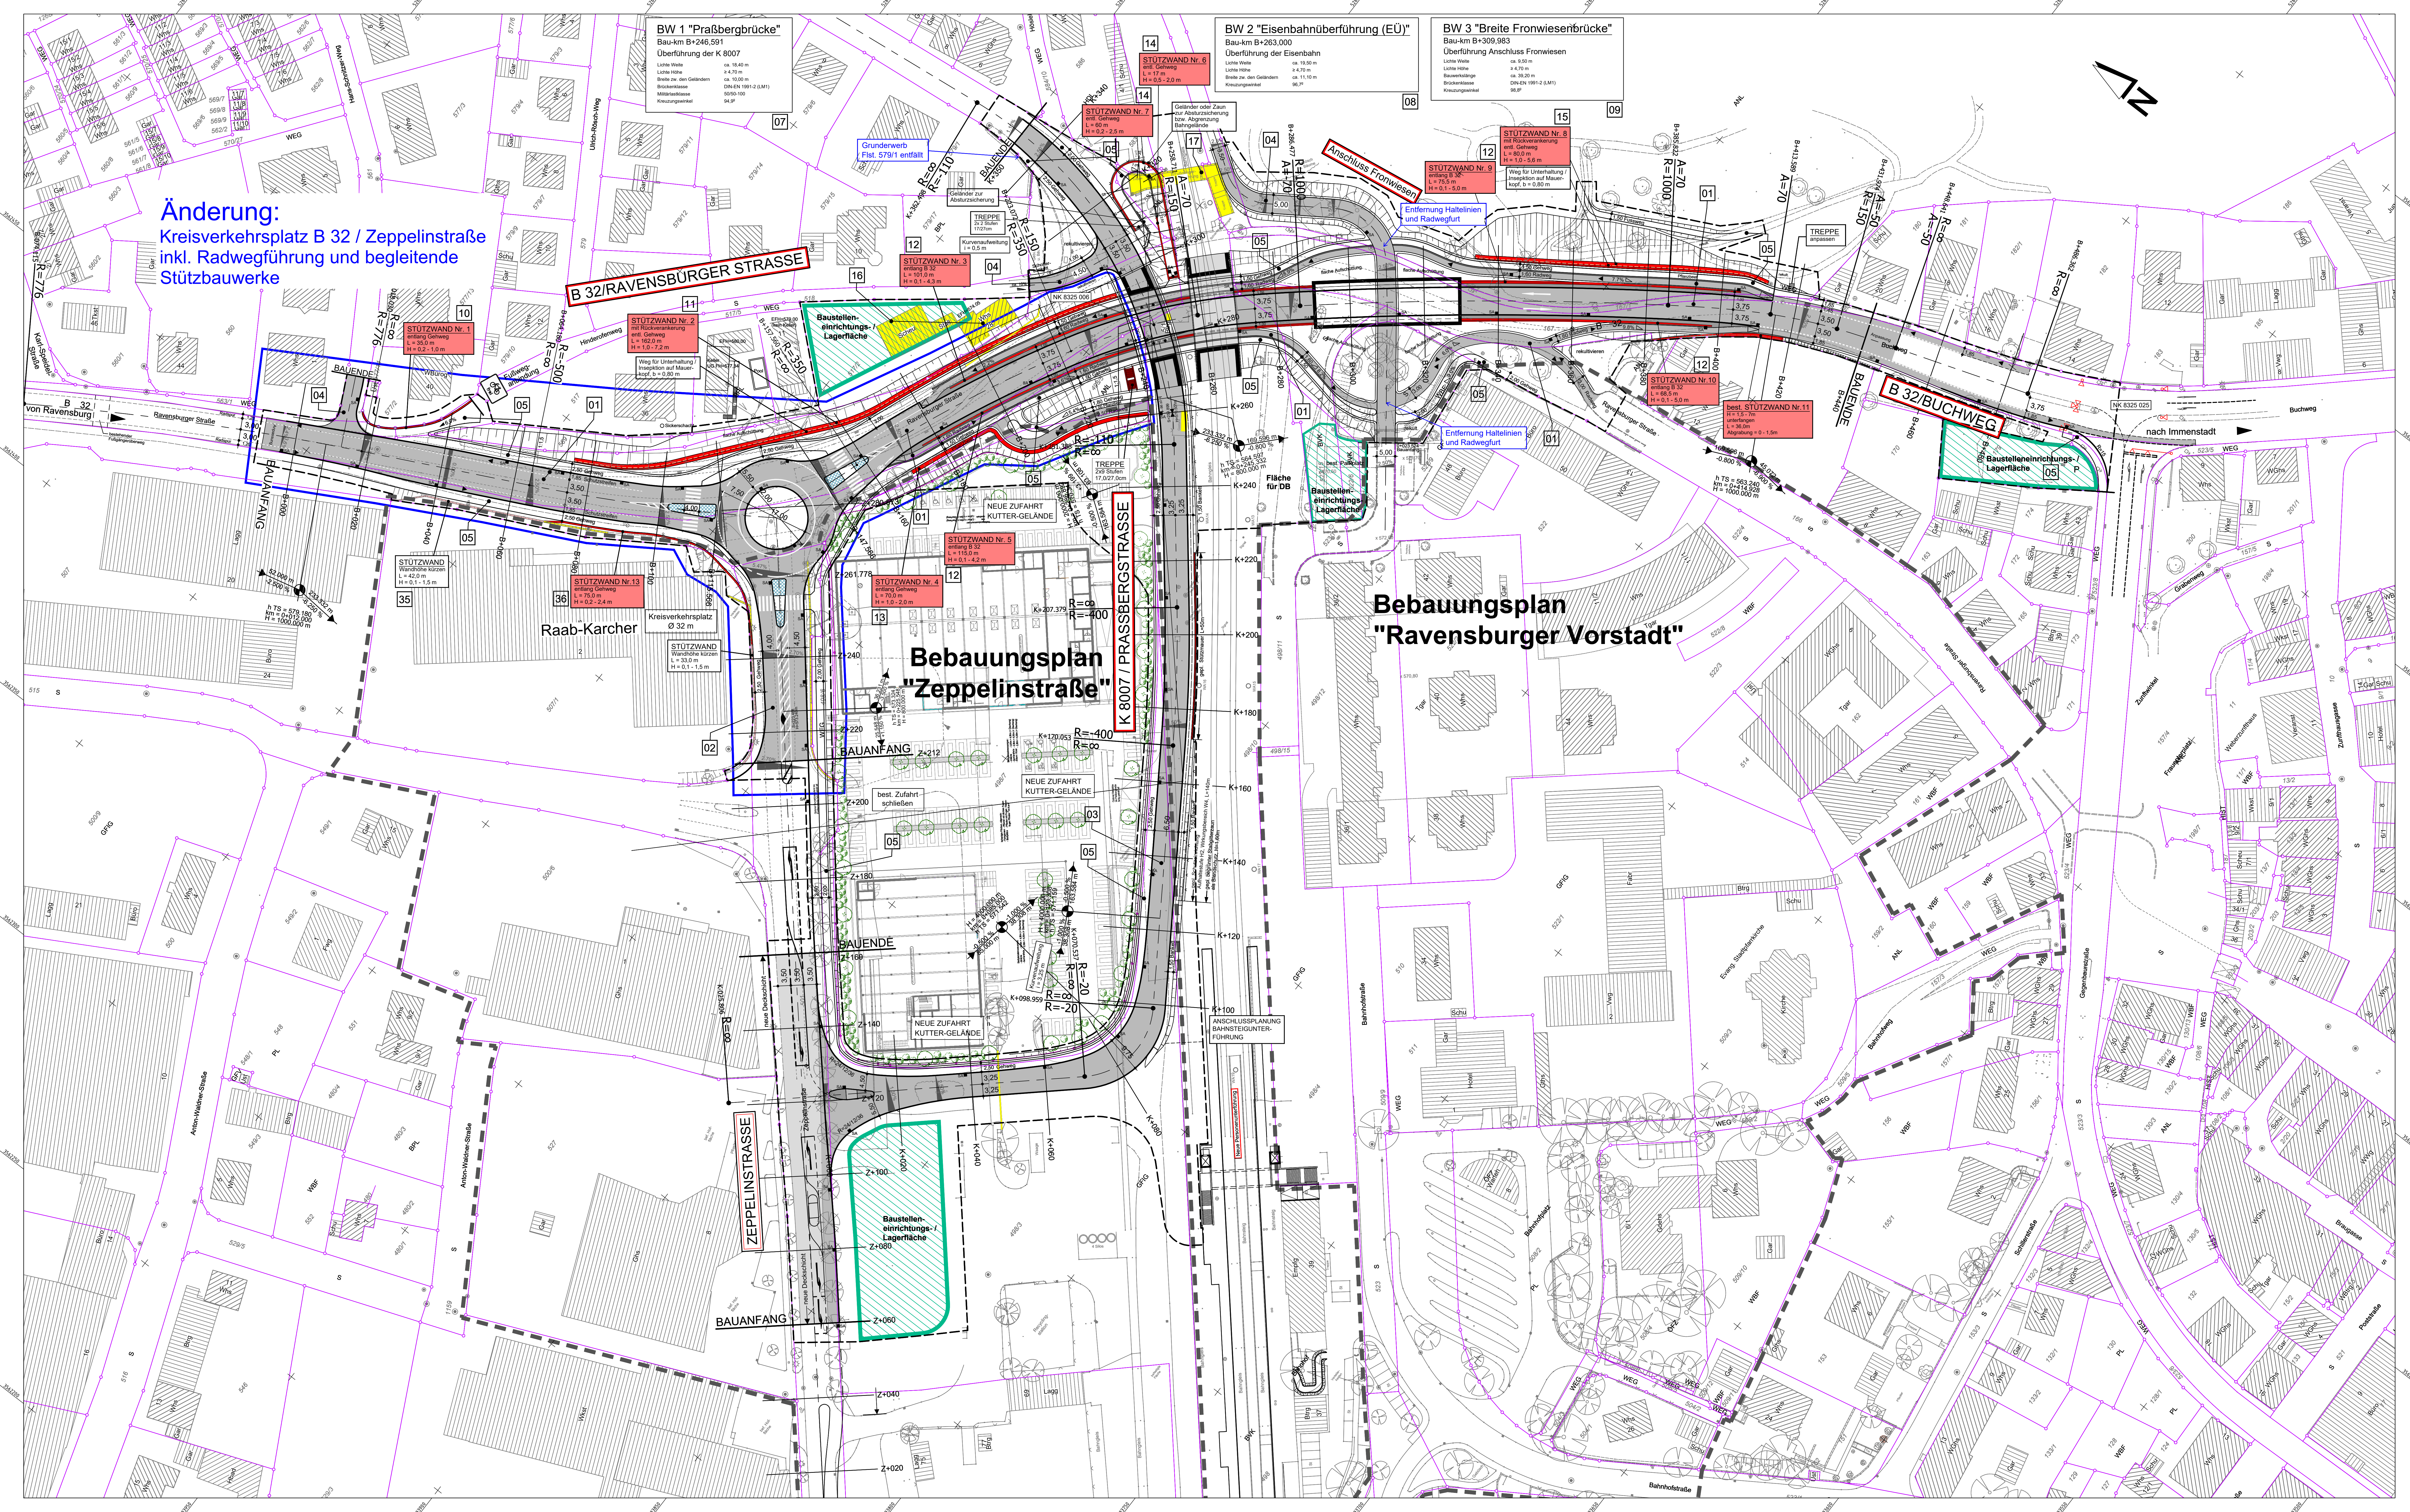

**Bebauungsplan
"Ravensburger Vorstadt"**

**Bebauungsplan
"Zeppelinstraße"**

ZEICHENERKLÄRUNG:

	Einrichtungsfläche		Neigungsbruchpunkt mit Angabe von Gefälle (%) in Steigungsrichtung
	Baustelleneinrichtung		Längsprofil (Steigungsrichtung) Straße und Haltestelle
	Aufschüttung (Auflage)		Hochpunkt
	Abgrabung (Abtrag)		Tiefpunkt
	gepl. Gehsteigabdeckung		2,5% Fahrbahngewinnung
	Einrichtungsmaßstab		Grünfläche / reifenlos
	Einrichtungsmaßstab		gepl. Baum / einfallender Baum
	Einrichtungsmaßstab		gepl. Baum / gepfl. Anpflanzung
	Einrichtungsmaßstab		Freizeitaltendes Sichtfeld
	Einrichtungsmaßstab		Bebauungsgrenze
	Einrichtungsmaßstab		Nummer des Regelungsverzeichnisses

piker + pfeiffer ingenieure	Büro Münstingen Tel./Fax: +49 7381 9398-0 Münstingen - Reutlingen Neu-Ulm www.piker-pfeiffer.de	Datum 28.06.2024	Name BERTSCH
		Datum 28.06.2024	Name SCHEUER

	Straßenbauverwaltung Baden - Württemberg Regierungspräsidium Tübingen	Datum 31.07.2024	Name Scheuer
--	---	---------------------	-----------------

Nr.	Art der Änderung	Datum	Name
1	Kreisverkehrsplatz B 32 / Zeppelinstraße inkl. Radwegführung und begleitende Stützbauwerke	31.07.2024	Scheuer

von Netzknoten	nach Netzknoten	Station
8 3 2 4 0 1 7	8 3 2 5 0 1 6	2 2 4 0
8 3 1 2 5 0 1 6	8 3 1 2 5 0 1 5	0 2 1 6

Lagesystem:	GK []	UTM []	Stand Datum:	07 / 2016
Höhensystem:	NN []	NHN []	Bestandsvermessung:	2006 / 2015

FESTSTELLUNGSENTWURF

Straßenbauverwaltung Baden - Württemberg	Unterlage	5	
Strasse:	B 32	Blatt-Nr.:	2
Nächster Ort:	Wangen im Allgäu	LAGEPLAN	Stützmauern
PROJ.-Nr.:	08 03 8010 00	Maststab:	1:500
PSP-Element:	V 2430 B0052 A14	B 32 Beseitigung des Bahnüberganges in Wangen Bau-km B+000 bis B+440	
Aufgestellt:	Regierungspräsidium Tübingen Abt. 4 - Mobilität, Verkehr, Straßen Ref. 44 - Planung	gez. Wöhrmann	Erschd. Unterlage 5: Blatt 2 vom 24.05.2023
Tübingen, den	31.07.2024	gez. Wöhrmann	Änderungen werden farblich in blau beschriftet

F:\projekte\08030000\08030010\08030010_01_PSP_V2430_B0052_A14.dwg, 28.06.2024, 11:28:17
 P:\08030010\08030010_01_PSP_V2430_B0052_A14.dwg, 28.06.2024, 11:28:17