

Straßenbauverwaltung Baden-Württemberg

Regierungspräsidium Tübingen

Bundesstraße 32

v. NK 8224 007 n. NK 8325 006 Stat. 2+240 bis NK 8325 006 n. NK 8325 025 Stat. 0+216

B 32, Beseitigung des Bahnübergangs in Wangen

PSP-Element: V.2430.B0032 .A14

FESTSTELLUNGSENTWURF

UNTERLAGE 15.4

- Stützwände -



Aufgestellt:
Regierungspräsidium Tübingen
Abt. 4 Mobilität, Verkehr, Straßen
Ref. 44 Planung

Tübingen, den 24.05.2023

Geändert:
Regierungspräsidium Tübingen
Abt. 4 Mobilität, Verkehr, Straßen
Ref. 44 Planung


Tübingen, den 31.07.2024





Ersetzt Unterlage 15.4 vom 24.05.2023
Änderungen sind textlich in blau
gekennzeichnet.

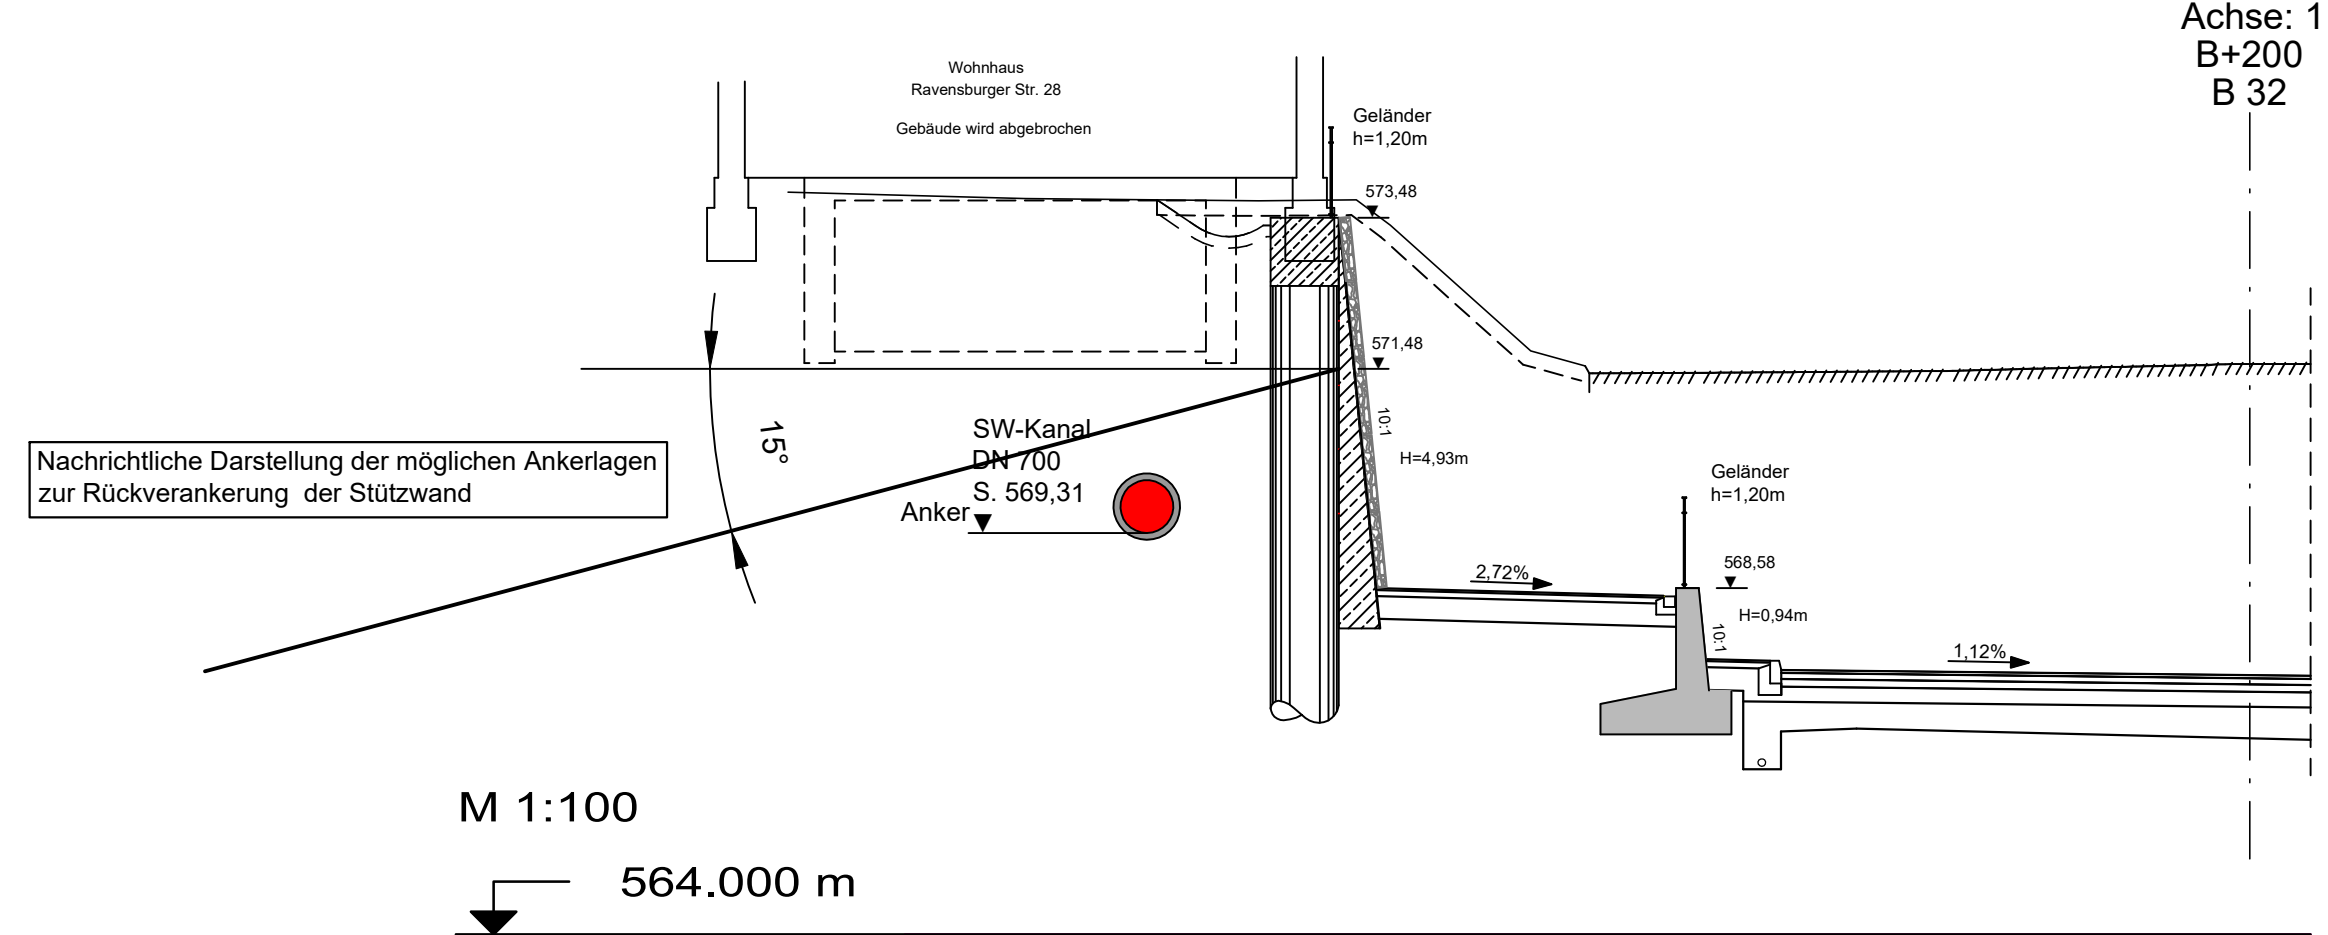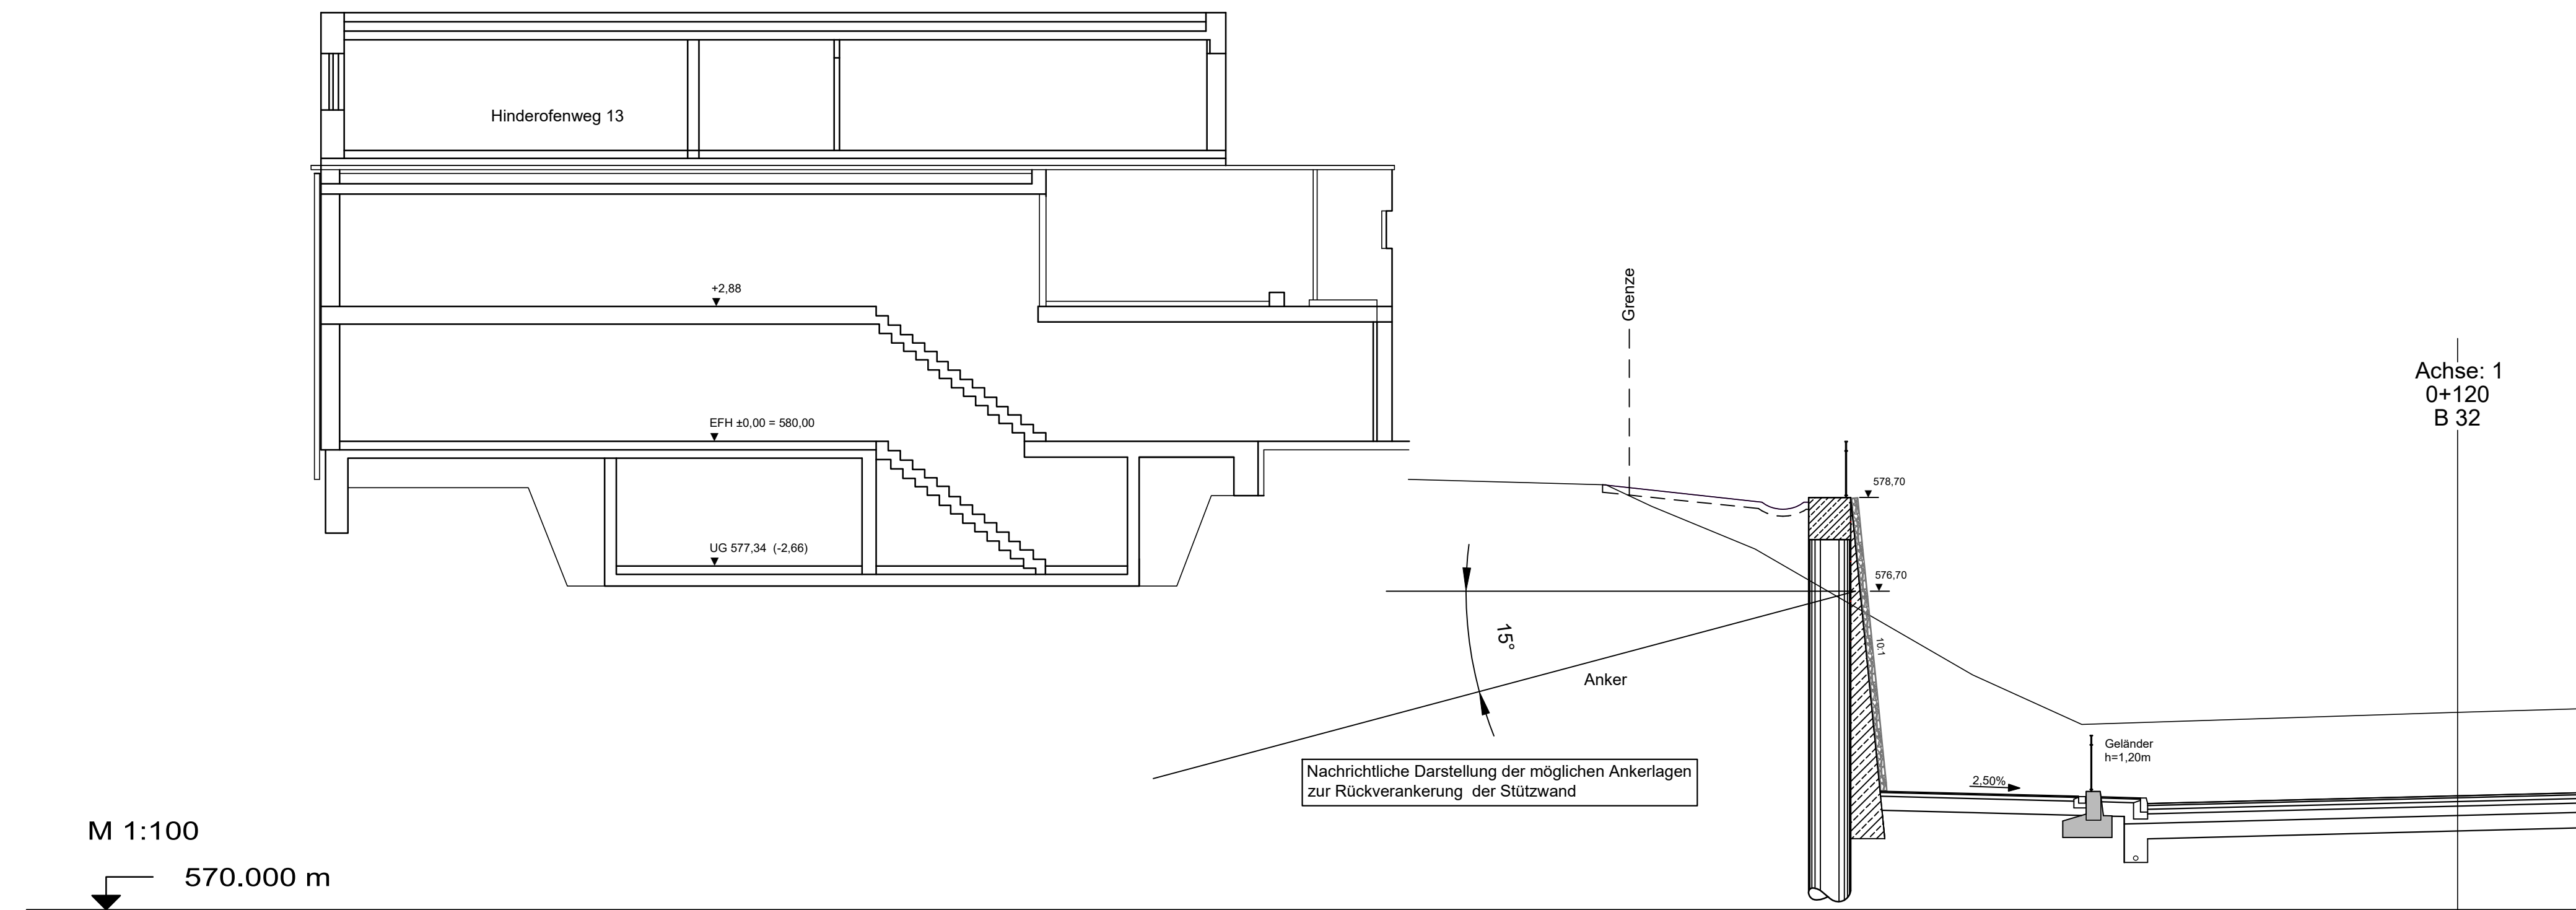

Bohrpfahlwand mit vorgehängten Steinkörben L = 162,0 m



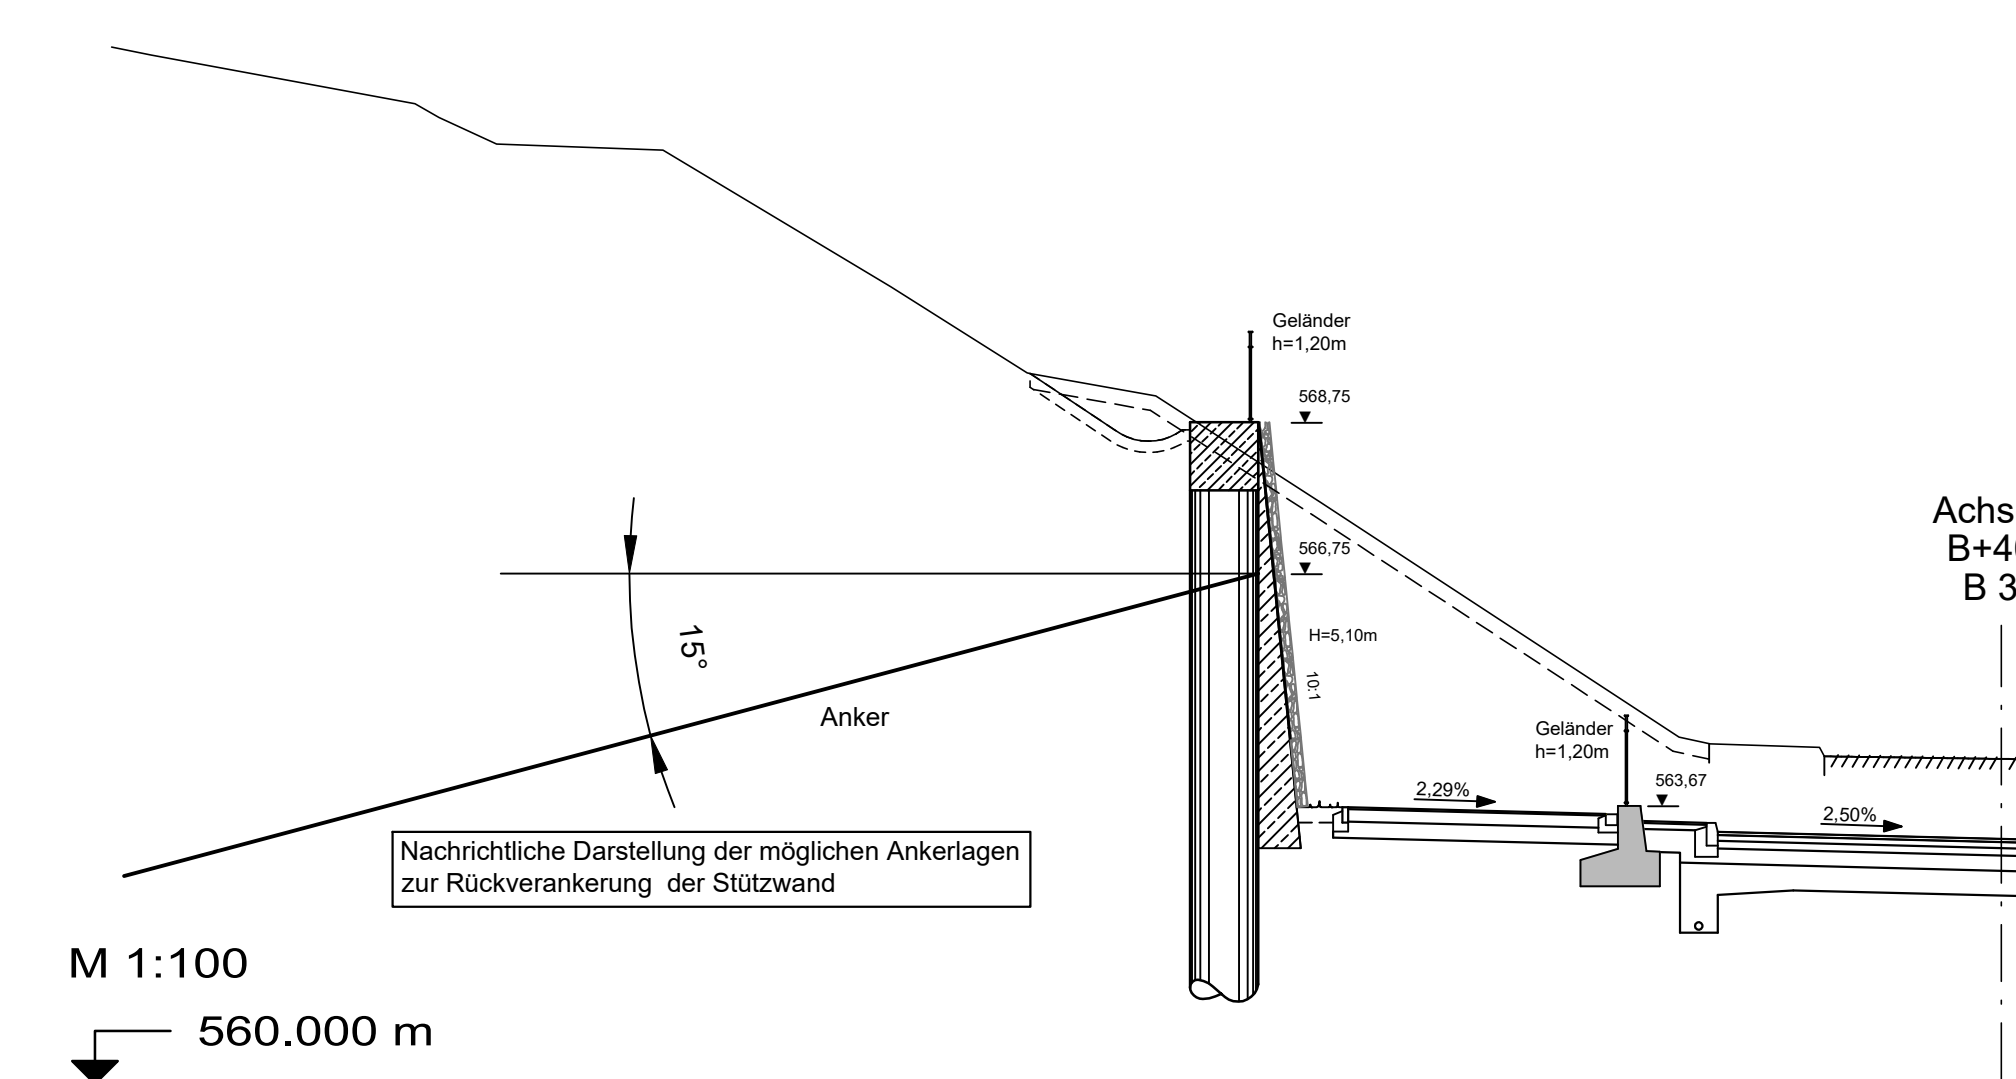

 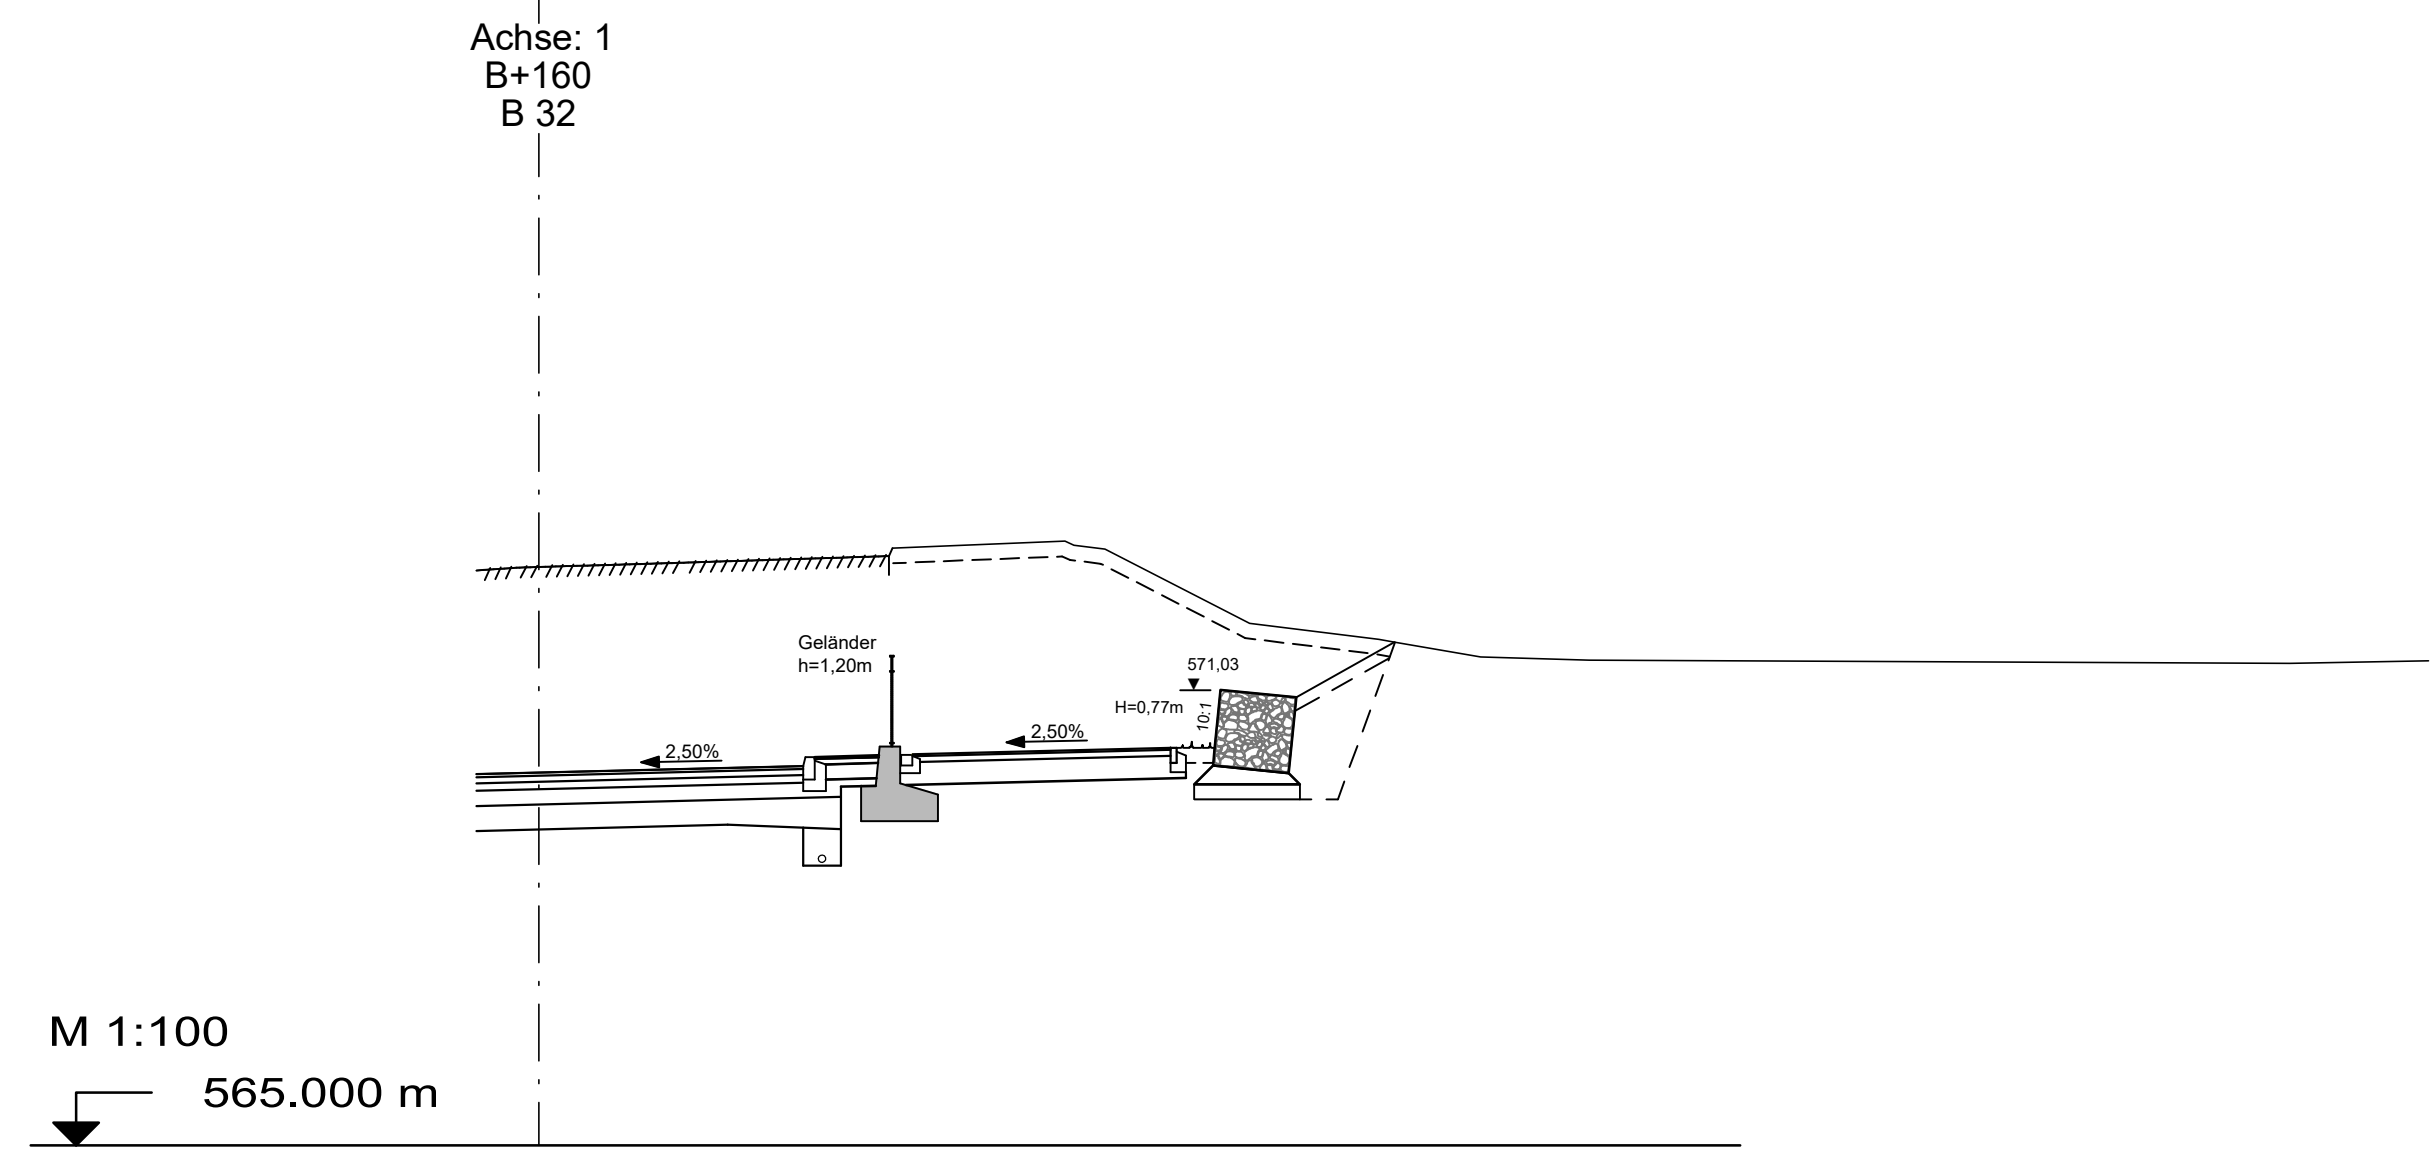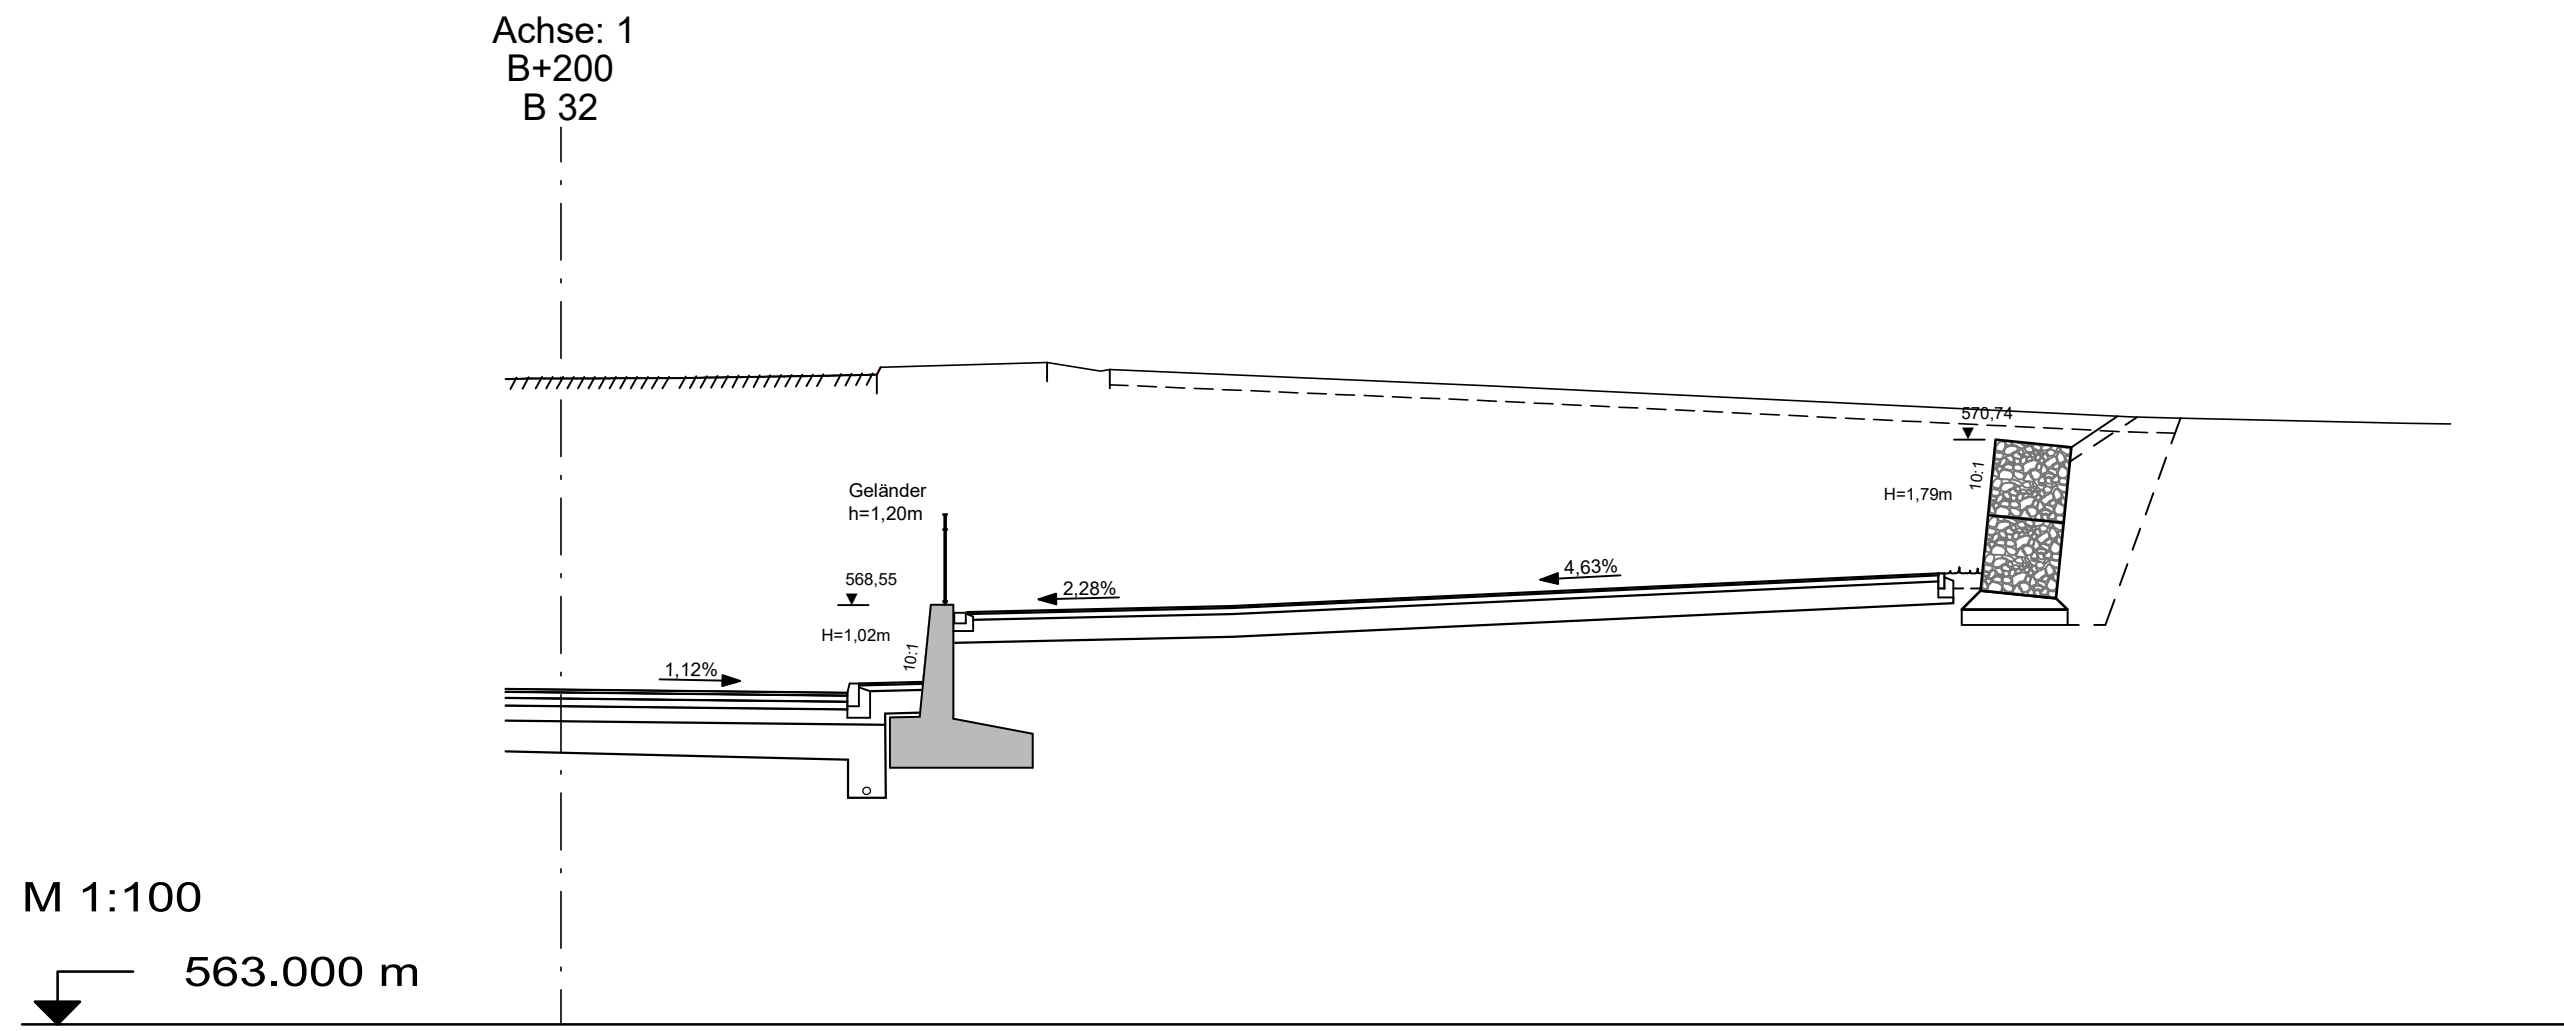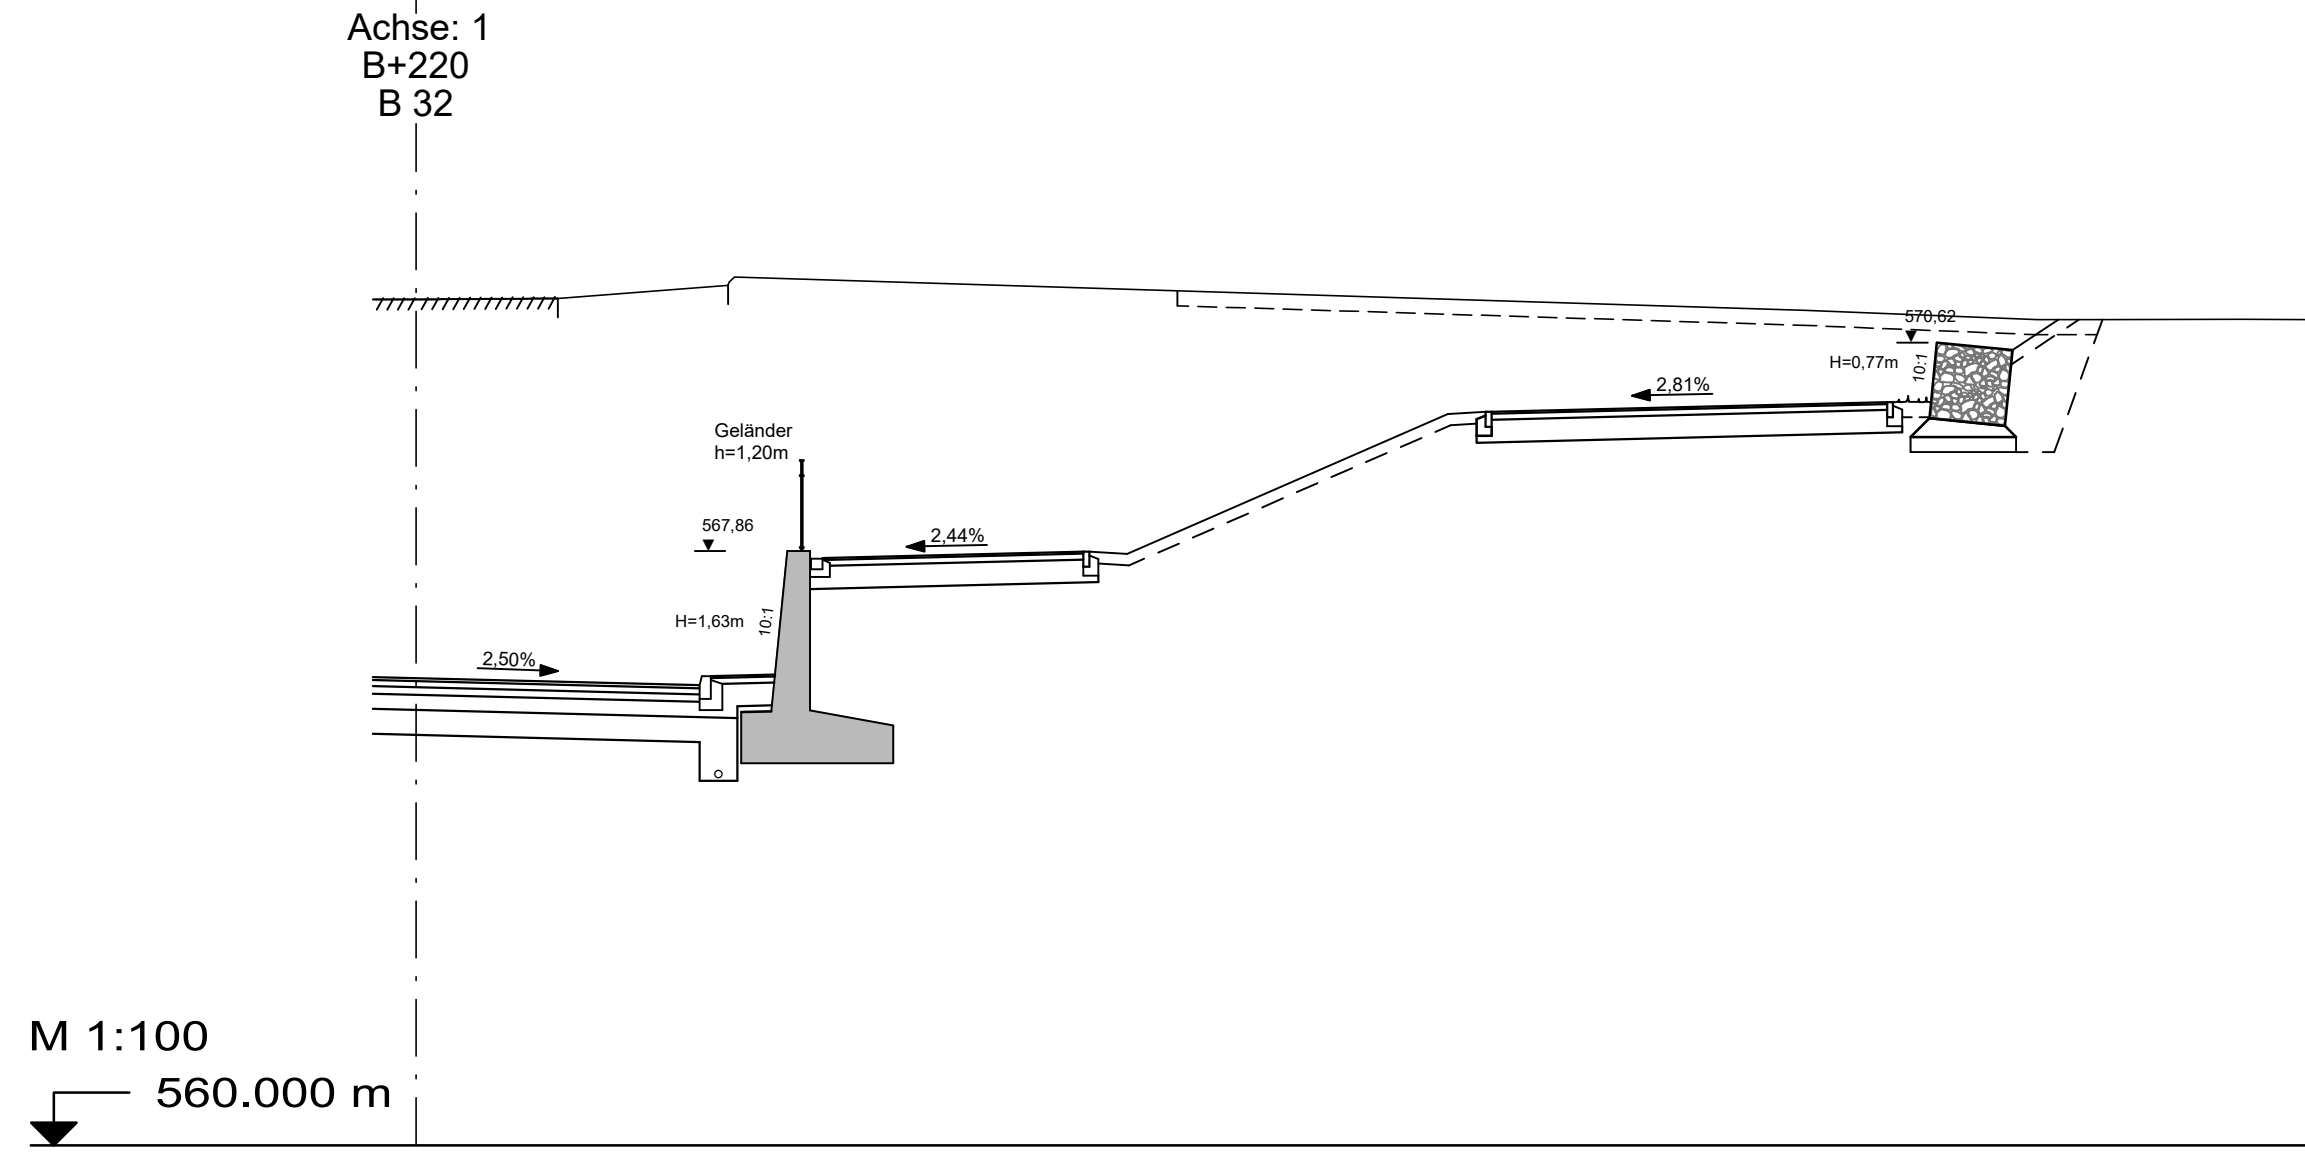

pirker+pfeiffer ingenieure	 Büro Münsingen Telefon +49 7361 9398-0 Münsingen • Reutlingen Rottweil • Friedrichshafen Neu-Ulm www.pirker+pfeiffer.de	Datum	Name
		gezeichnet	29.01.2021 BERTSCH
		geprüft	29.01.2021 SCHEUER
		freigegeben	

 Straßenbauverwaltung Baden - Württemberg Regierungspräsidium Tübingen	Datum	Name
	bearbeitet	

Nr.	Art der Änderung	Datum	Name
1	Länge Stützwand 5 wurde gekürzt	31.07.2024	Scheuer



	von Netzknoten	nach Netzknoten	Station
Anfangstation	8 2 2 4 1 0 1 7	8 3 2 5 1 0 1 6	2 2 4 0
Endstation	8 3 2 5 1 0 1 6	8 3 2 5 1 0 2 5	0 2 1 6

Lage-system:	GK ☒	UTM ☐	Stand Kataster:	07 / 2016
Höhen-system:	NN ☒	NHN ☐	Bestandsvermessung:	2006 / 2015

FESTSTELLUNGSENTWURF

Straßenbauverwaltung Baden - Württemberg	Unterlage	15.4
Straße: B 32	Blatt-Nr.	3
Nächster Ort: Wangen im Allgäu	HÖHENPLAN	
PROJIS-Nr.: 08 03 8010 00	Stützmauer rechts	
PSP-Element: V.2430.B0032.A14	B+270 - B+150	
	Maßstab:	1:100

B 32 Beseitigung des Bahnüberganges in Wangen Bau-km B+000 bis B+440	
Aufgestellt: Regierungspräsidium Tübingen Abt. 4 - Mobilität, Verkehr, Straßen Ref. 44 - Planung Tübingen, den 24.05.2023 gez. Wöhrmann	Unterlage 15.4 Blatt 3 vom 24.05.2023 Ersetzt Unterlage 15.4 Blatt 3 vom 24.05.2023 Änderungen werden textlich in blau beschrieben
Geländert: Regierungspräsidium Tübingen Abt. 4 - Mobilität, Verkehr, Straßen Ref. 44 - Planung Tübingen, den 31.07.2024	PLANOR: 1.7240.60m+1.03km

 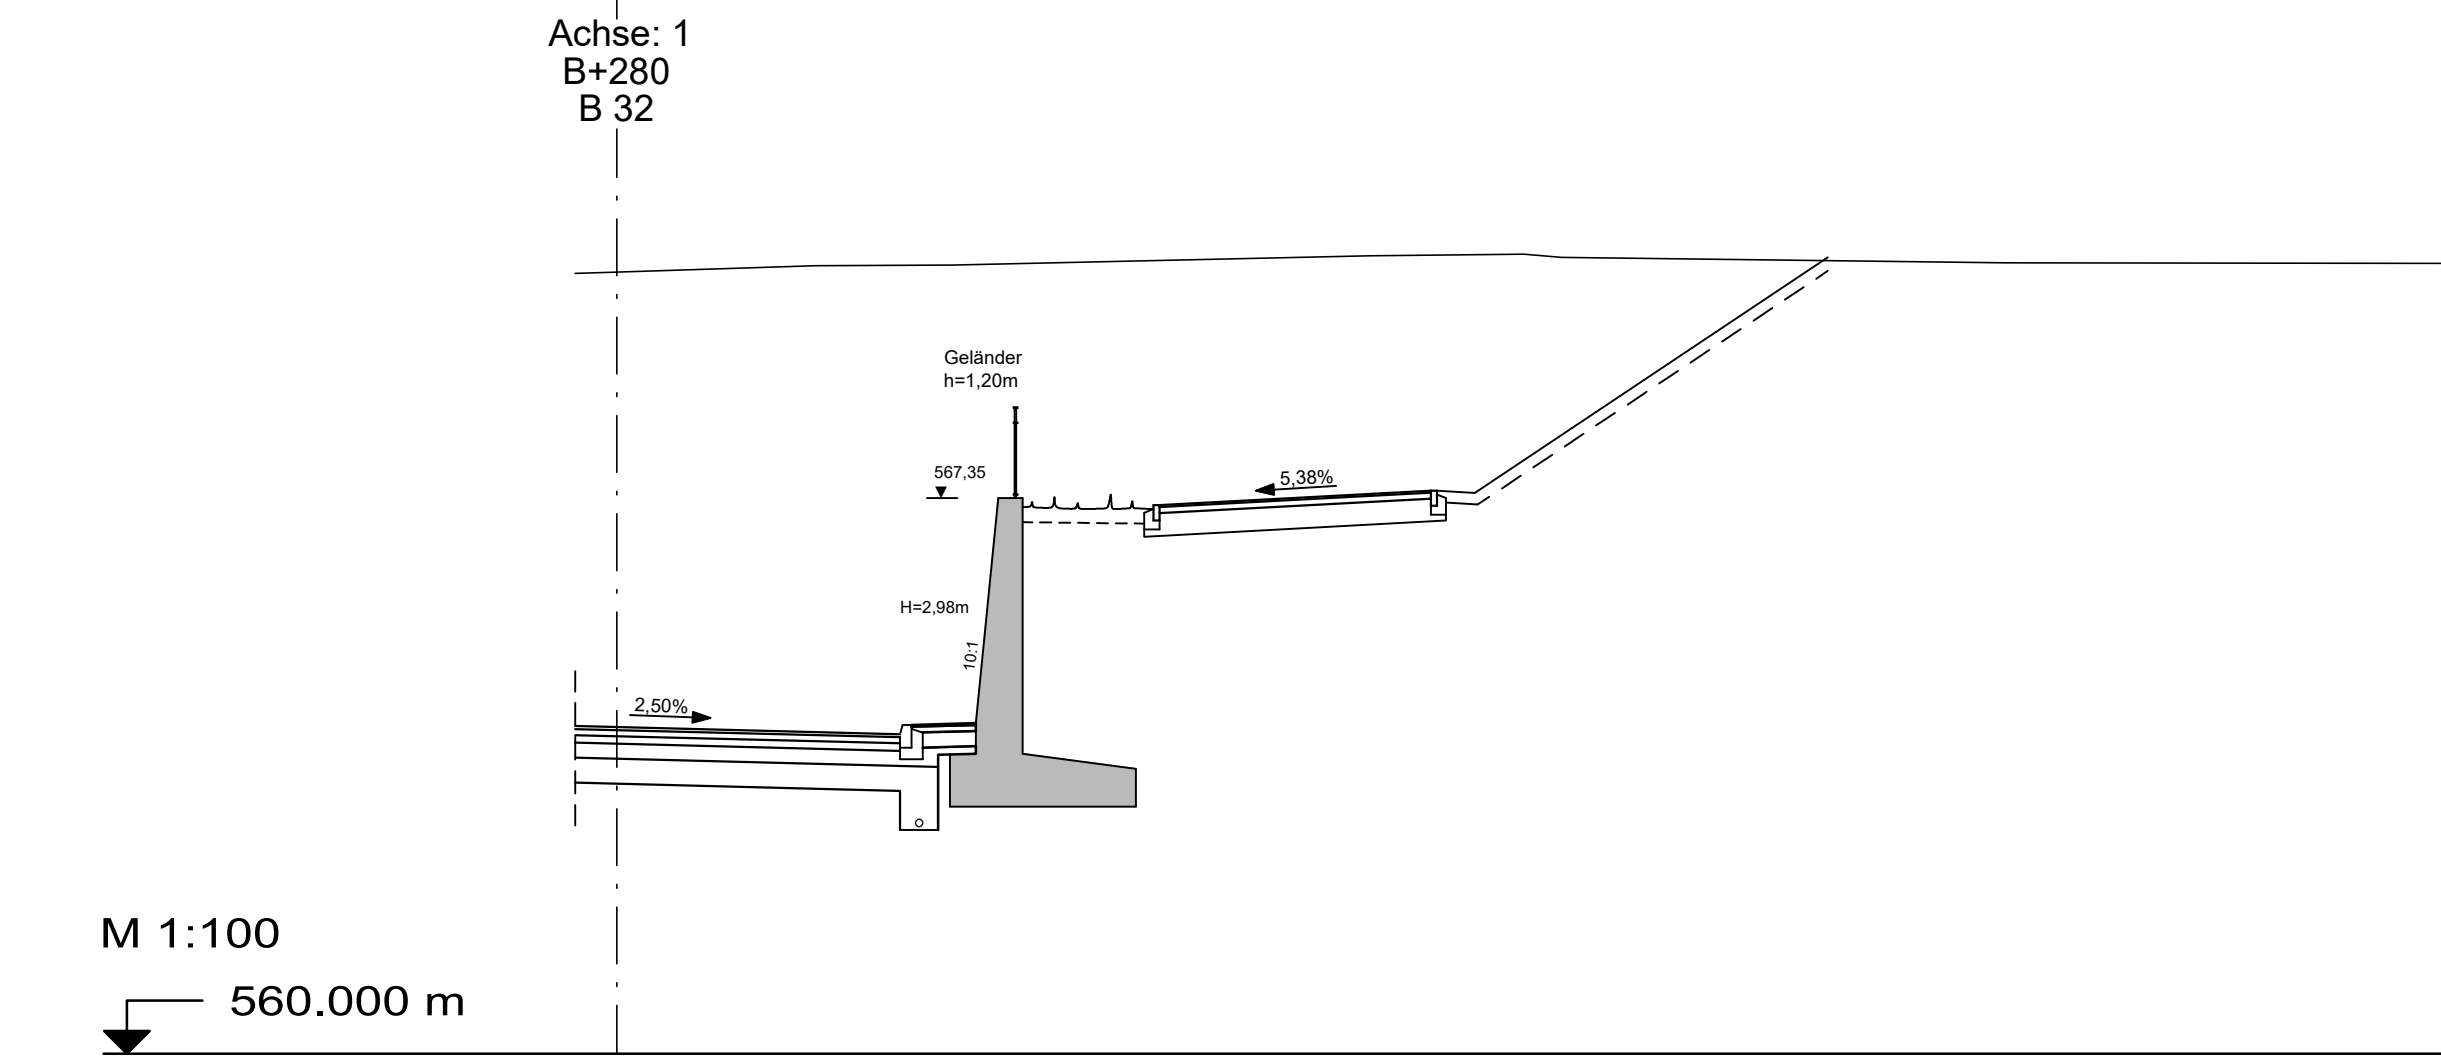

pirker + pfeiffer ingenieure  Büro Münsingen Telefon +49 7381 9398-0 Münsingen • Reutlingen Rotweil • Friedrichshafen Neu-Ulm www.pirker-pfeiffer.de		Datum	Name
	gezeichnet	29.01.2021	BERTSCH
	geprüft	29.01.2021	SCHEUE
	freigegeben		

 Straßenbauverwaltung Baden - Württemberg Regierungspräsidium Tübingen		Datum	Name
	bearbeitet		

Nr.	Art der Änderung	Datum	Name
1	Stützwand 10 im Bereich 0+330 bis 0+363 als Bohrpfehlwand ausführen	31.07.2024	Scheuer

	von Netzknoten							nach Netzknoten							Station						
Anfangsstation	8	2	2	4	0	0	7	8	3	2	5	0	0	6				2	2	4	0
Endstation	8	3	2	5	0	0	6	8	3	2	5	0	2	5				0	2	1	0

Lagesystem:	GK ☒	UTM ☐	Stand Kataster:	07 / 2016
Höhensystem:	NN ☒	NHN ☐	Bestandsvermessung:	2006 / 2015

FESTSTELLUNGSENTWURF

Straßenbauverwaltung Baden - Württemberg		Unterlage	15.4
Straße:	B 32	Blatt-Nr.	4
Nächster Ort:	Wangen im Allgäu	HÖHENPLAN	
PROJIS-Nr.:	08 03 8010 00	Stützmauer rechts	
PSP. Element:	V 2430 R0032 A14	Ma+400 - B+270	
		Blattstäh:	1:100

B 32 Beseitigung des Bahnüberganges in Wangen Bau-km B+000 bis B+440	
Aufgestellt: Regierungspräsidium Tübingen Abt. 4 - Mobilität, Verkehr, Straßen Ref. 44 - Planung Tübingen, den 24.05.2023 Gesandt: Regierungspräsidium Tübingen Abt. 4 - Mobilität, Verkehr, Straßen Ref. 44 - Planung Tübingen, den 31.07.2023	gez. Uhlmann Ersetzt Unterlage 15.4 Blatt 4 vom 24.05.2023 Änderungen werden textlich in blau beschrieben PLANGR 1 (3rd) (0001) 150m
Geschlossenheit © Landrat für Koordinations- und Lenkungsstelle Baden-Württemberg, www.gkl-bw.de, © 2013	