

Straßenbauverwaltung Baden-Württemberg

Regierungspräsidium Tübingen

Bundesstraße 32

v. NK 8224 007 n. NK 8325 006 Stat. 2+240 bis NK 8325 006 n. NK 8325 025 Stat. 0+216


B 32, Beseitigung des Bahnübergangs in Wangen

PSP-Element: V.2430.B0032 .A14

FESTSTELLUNGSENTWURF

UNTERLAGE 16.4

- Leitungen Bestand -

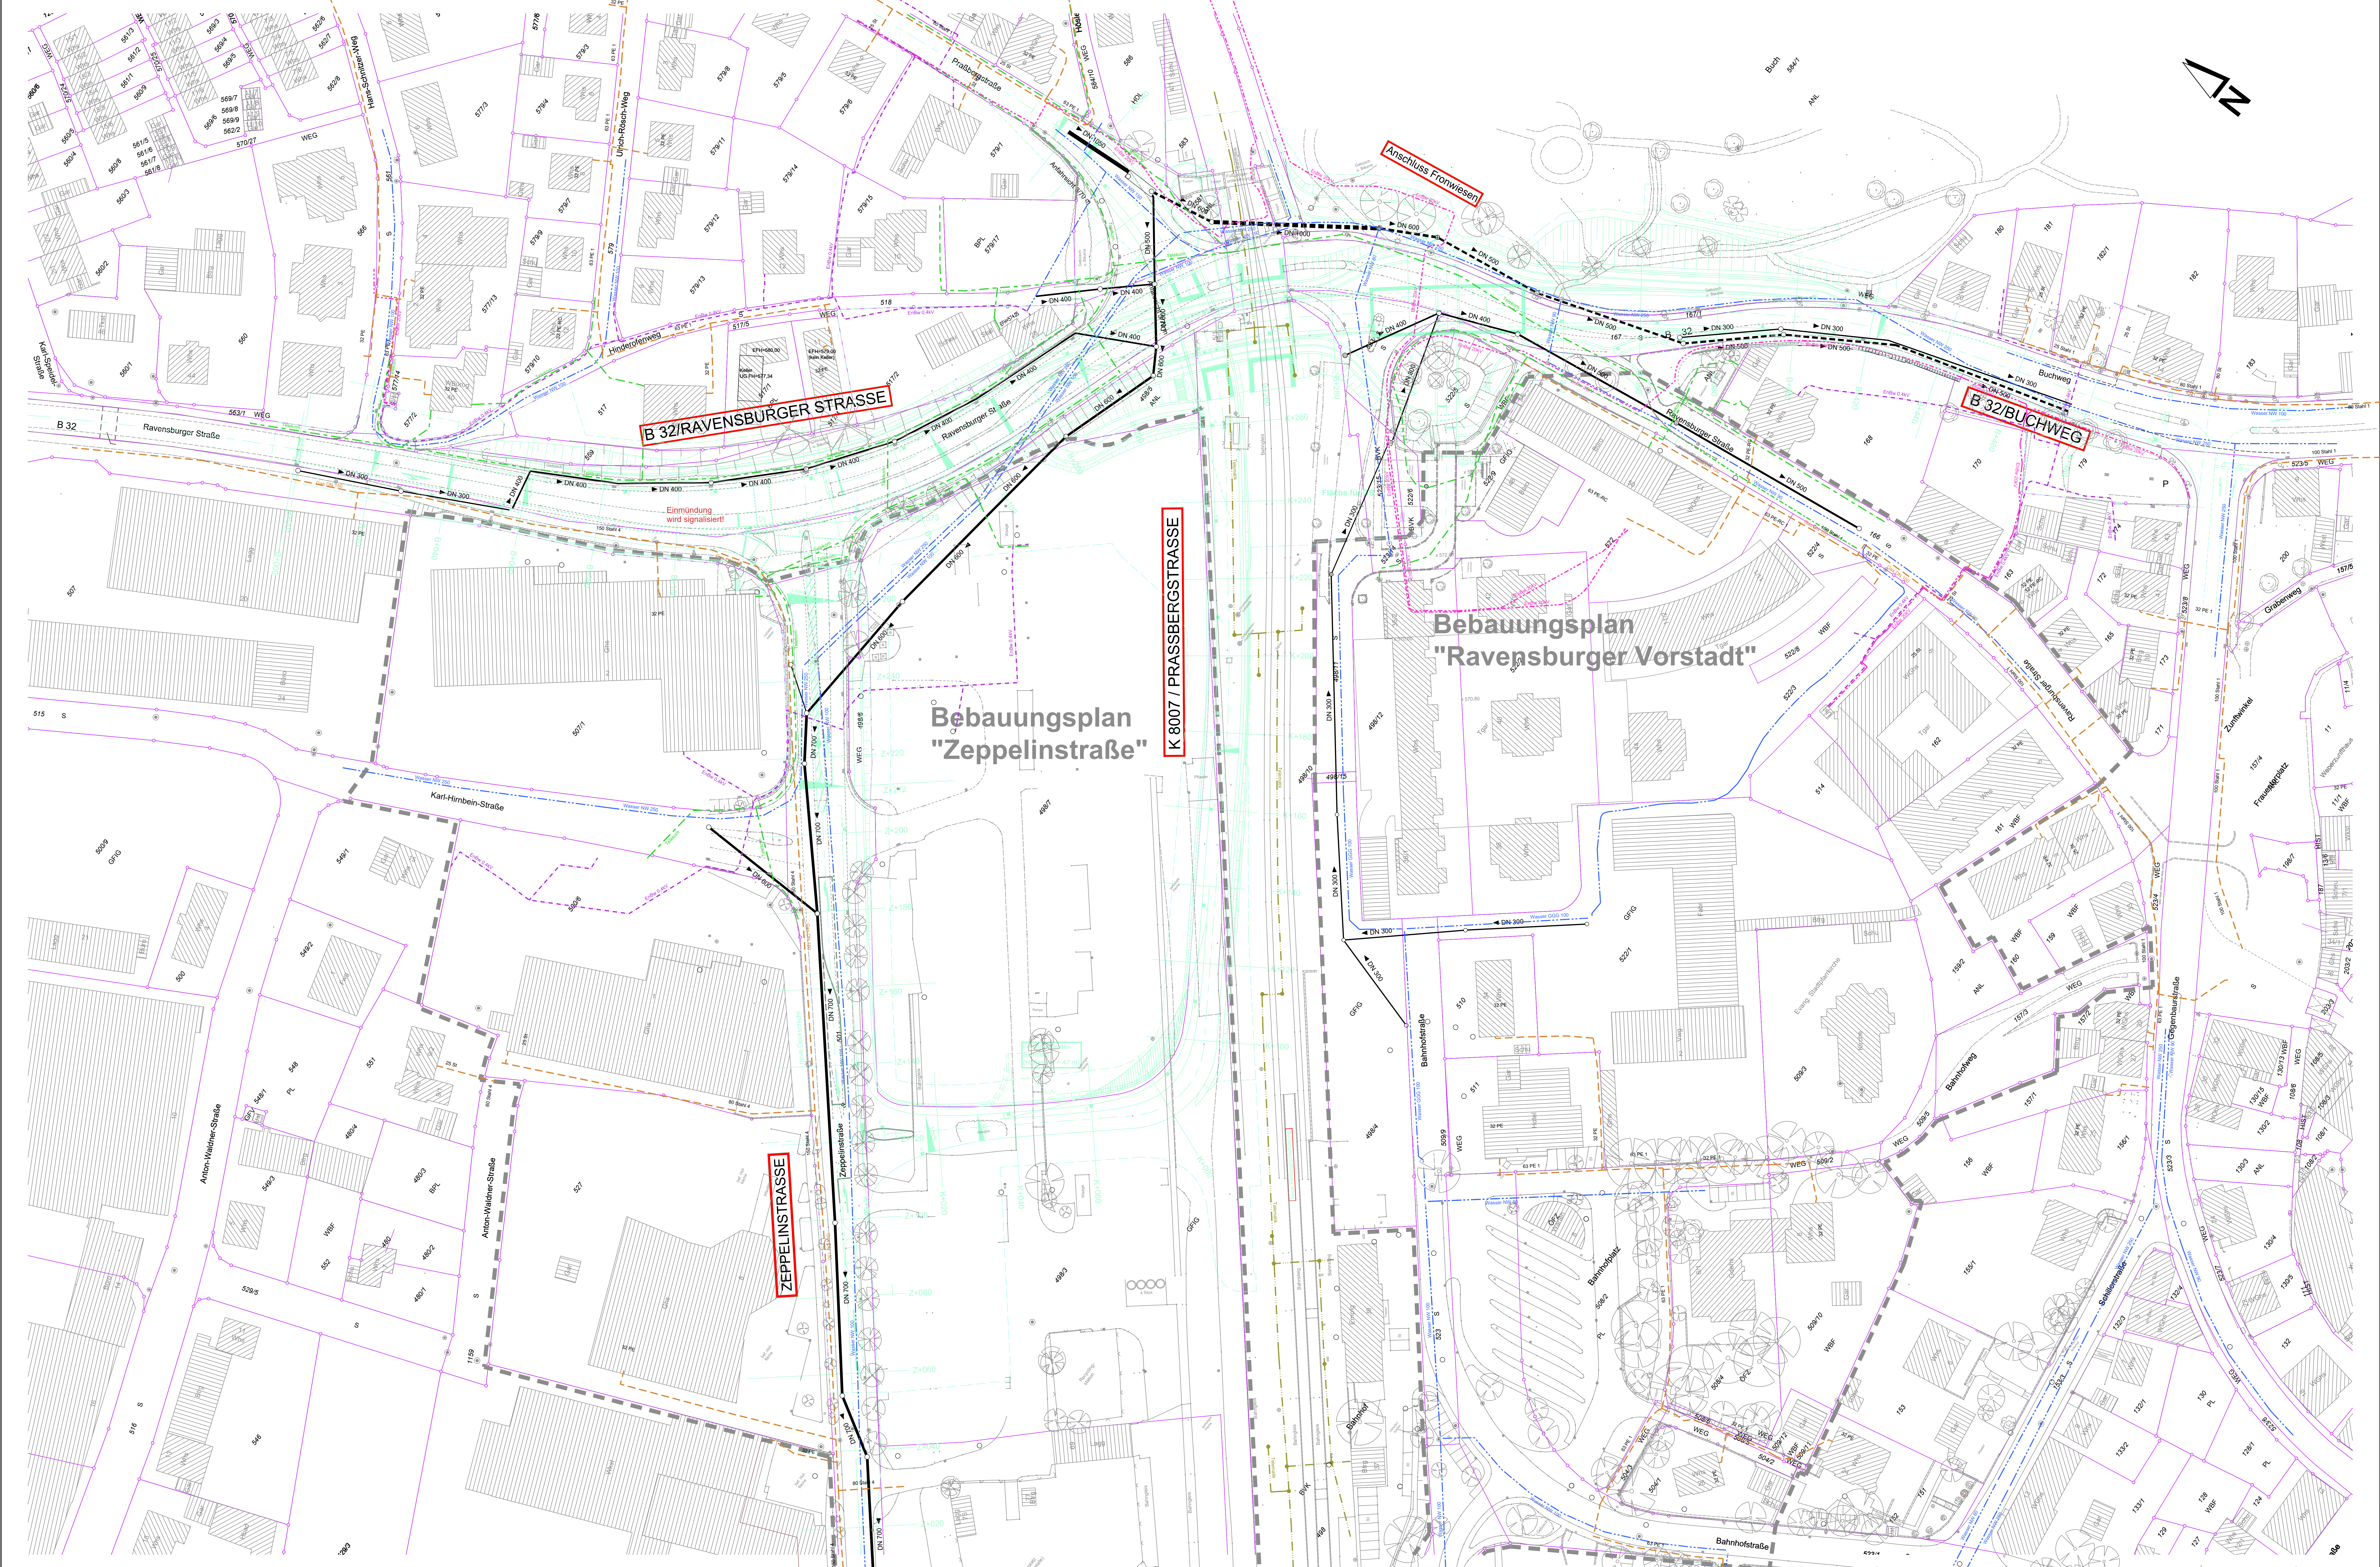

ZEICHENERKLÄRUNG:

DN 100	bestehende Wasserleitung
NW 80	bestehende Gasleitung
Telekom	bestehende Telekomleitung
20kV	bestehendes EnBw-Kabel 20kV
0,4kV	bestehendes EnBw-Kabel 0,4kV
DN 400	bestehende Telematik, LST, Starkstromanlage
DN 600	bestehender MW/SW-Kanal
DN 600	bestehender RW-Kanal

Bestehende Ver- und Entsorgungsleitungen sind lediglich nachrichtlich und ohne Gewähr für Lage und Vollständigkeit dargestellt!

piker+pfleiffer ingenieure

Büro Münzingen
Telefon +49 7381 5598-0
Münzingen - Reudingen
Rottweil - Friedrichshafen
Neu-Ulm
www.piker+pfleiffer.de

gezeichnet 29.01.2021
geprüft 29.01.2021
freigegeben

Datum
Name

BERTSCH
SCHEUER

Straßenbauverwaltung Baden - Württemberg
Regierungspräsidium Tübingen

Datum
Name

bearbeitet

Nr.	Art der Änderung	Datum	Name

von Netzknoten		nach Netzknoten		Station	
Anfangsstation	8121410171	8121510161		2101410	
Endstation	8121510161	8121510161		01218	

Lagesystem:	GK ☒	UTM ☐	Stand Kataster:	07 / 2016
Höhenystem:	NN ☒	NHN ☐	Bestandsvermessung:	2006 / 2015

FESTSTELLUNGSENTWURF

Straßenbauverwaltung Baden - Württemberg		Unterlage	16.4
Straße: B 32		Blatt-Nr.	1
Nächster Ort: Wangen im Allgäu		LAGEPLAN	
PROJUS-Nr.: 08 03 8010 00		Leitungen Bestand	
PSP-Element: V.2430.B0032.A14		Maßstab:	1:500

B 32
Beseitigung des
Bahnüberganges in Wangen
Bau-km B+000 bis B+440

Aufgestellt:
Regierungspräsidium Tübingen
Abt. 4 - Mobilität, Verkehr, Straßen
Ref. 44 - Planung
Tübingen, den 24.05.2023
gez. Wöhrmann

PLANSK. 1:450, 841x1120mm

F:\projekte\0803100802\Verwaltungsplanung\16.4\Leitungen Bestand\BSC_U_16.4_1_Leitungenplan-Bestand_080310_1_PSP.dwg
11.05.2023 13:08:36 - gsd\jbs\jbs