


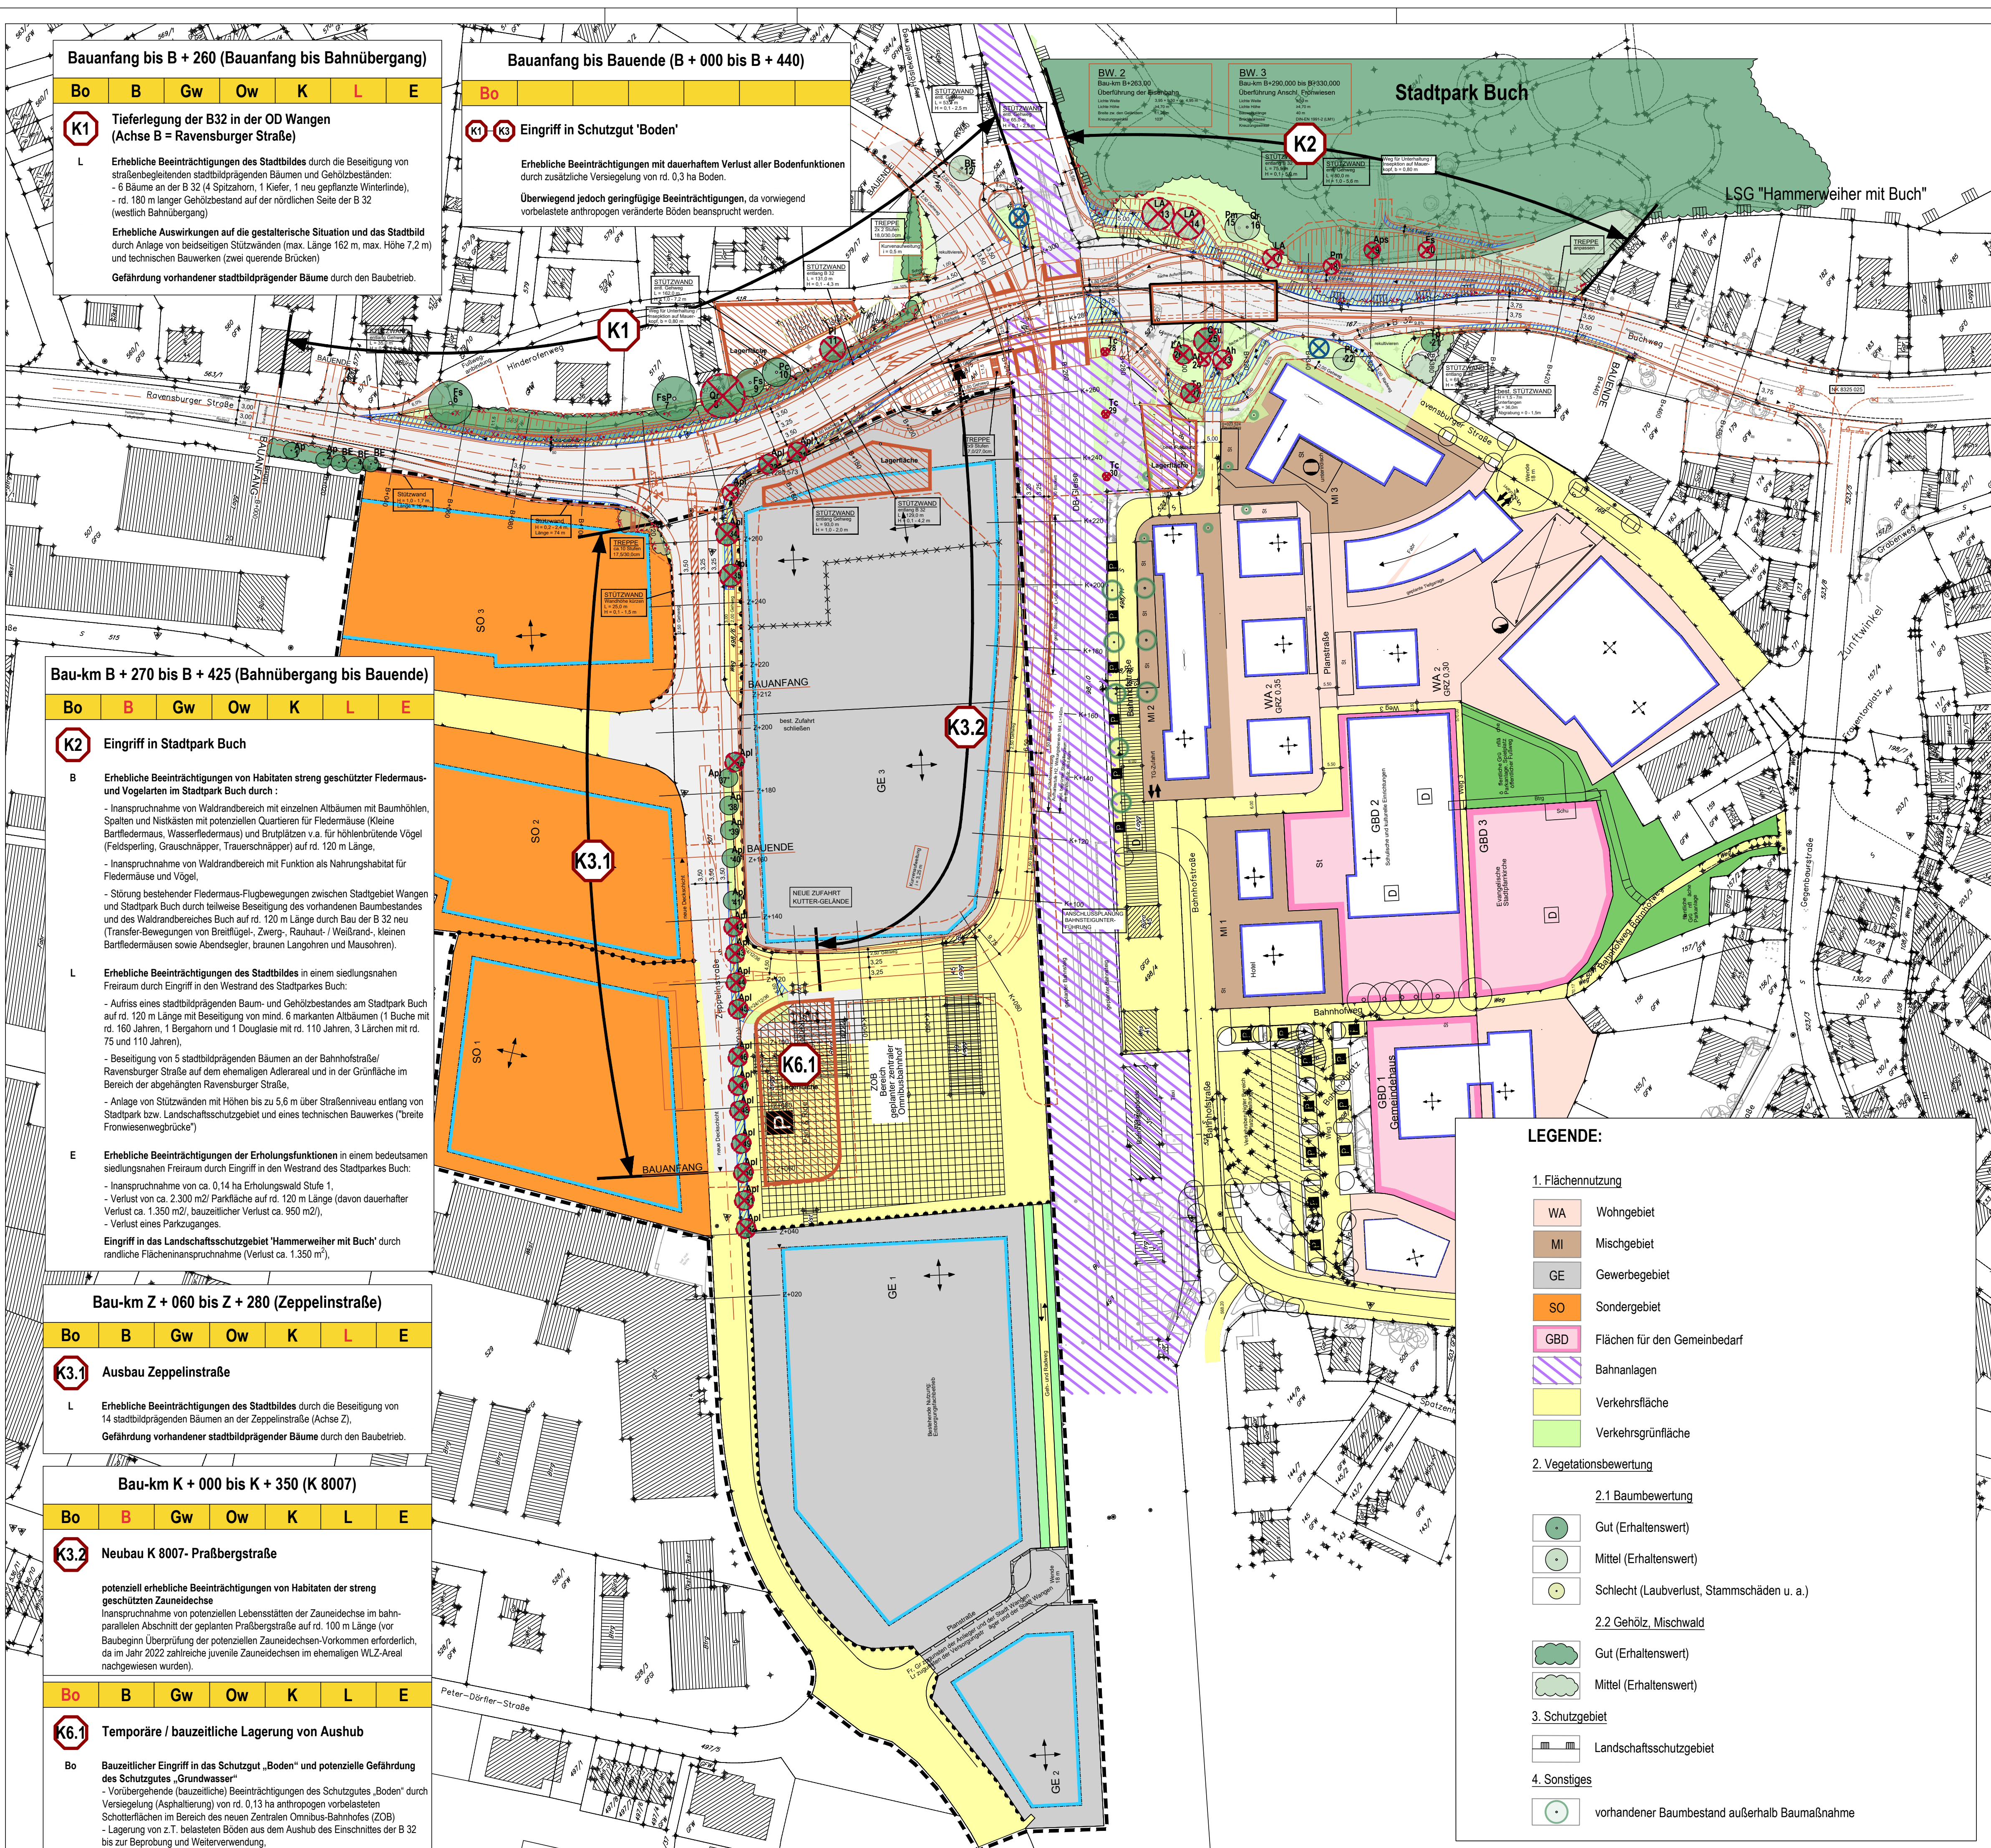

5. Eingriffsanalyse

5.1 Geplante Baumaßnahme

B 32 neu, inkl. Nebenstrecken, Geh- und Radwege

bauzeitliche Lagerfläche

bestehende Versiegelung im Bereich der B 32

Neuversiegelung im Bereich der B 32 neu

Baumfällung

Baum bereits gefällt

Gehölzbewuchs Rodung

Konfliktbereich

5.2 Betroffene Funktionen

Bo

Natürliche Bodenfunktion (biotische Standortfunktion, Regler- und Speicherfunktion, Filter- und Pufferfunktion des Bodens)

B

Biotopefunktion / Biotopverbundfunktion / Habitatfunktion für wertgebende Tierarten

Gw

Grundwasserschutzfunktion

Ow

Regulations- und Retentionsfunktion im Landschaftswasserhaushalt

K

Klimatische / lufthygienische Ausgleichsfunktion (bei Siedlungsbezug)

L

Landschaftsbildsfunktion

E

Landschaftsbezogene Erholungsfunktion

5.3 Konfliktenkennung

Bo

B

Gw

Ow

K

L

E

Erhebliche Beeinträchtigung

Keine erhebliche Beeinträchtigung

EBERHARD LANDSCHAFTSARCHITEKTEN UMWELT. LANDSCHAFT. FREIRAUM. August-Borsig-Straße 13 78447 Konstanz eberhard-landschaftsarchitekten.de	Projekt Nr.	973-18_Wangen B32	
	bearbeitet	04.2023	IL
	geprüft	04.2023	ME

pirker + pfeiffer ingenieure Büro Münsingen Telefon +49 7381 9398-0 Münsingen • Reutlingen Rottweil • Friedrichshafen Neu-Ulm • Markt Aildorf www.pirker-pfeiffer.de	Datum	Name	
	gezeichnet	29.01.2021	BERTSCH
	geprüft	29.01.2021	SCHEUER

Straßenbauverwaltung Baden - Württemberg Regierungspräsidium Tübingen	Datum	Name
	bearbeitet	

Nr.	Art der Änderung	Datum	Name

Anfangsstation	von Netzknoten	nach Netzknoten	Station
Endstation	8 2 2 4 0 0 7	8 3 2 5 0 0 6	2 2 4 0
	8 3 2 5 0 0 6	8 3 2 5 0 2 5	0 2 1 6

Lagesystem:	GK ☒	UTM ☐	Stand Kataster:	07 / 2016
Höhensystem:	NN ☒	NHN ☐	Bestandsvermessung:	2006 / 2015

FESTSTELLUNGSENTWURF

Straßenbauverwaltung Baden - Württemberg		Unterlage	19.2
Straße: B 32		Blatt-Nr.	1
Nächster Ort: Wangen im Allgäu		Bestands- und Konfliktplan	
PROJIS-Nr.:	08 03 8010 00	Maßstab: 1:1.000	
PSP- Element:	V.2430.B0032_A14		

B 32 Beseitigung des Bahnüberganges in Wangen

Bau-km B+000 bis B+440

Aufgestellt: Regierungspräsidium Tübingen Abt. 4 - Mobilität, Verkehr, Straßen Ref. 44 - Planung	
Tübingen, den 24.05.2023	gez. Sigloch

Geobasisdaten © Landesamt für Geoinformation und Landentwicklung Baden-Württemberg, www.lgl-bw.de, Az.: 2851 9-1/19
Geodaten: Landesamt für Umwelt, Messungen und Naturschutz Baden-Württemberg
PLANGR. 1,44x0,836m+1,20qm
O:\DATEN\973-18\DWG-DXF\EIGENE PLÄNE\2021\973-18_KONFLIKT\PLANT1.DWG

LEGENDE:

1. Flächennutzung

WA

Wohngebiet

MI

Mischgebiet

GE

Gewerbegebiet

SO

Sondergebiet

GBD

Flächen für den Gemeinbedarf

Bahnanlagen

Verkehrsfläche

Verkehrsgrünfläche

2. Vegetationsbewertung

2.1 Baumbewertung

Gut (Erhaltungswert)

Mittel (Erhaltungswert)

Schlecht (Laubverlust, Stammschäden u. a.)

2.2 Gehölz, Mischwald

Gut (Erhaltungswert)



Mittel (Erhaltungswert)

3. Schutzgebiet

Landschaftsschutzgebiet


4. Sonstiges

vorhandener Baumbestand außerhalb Baumaßnahme

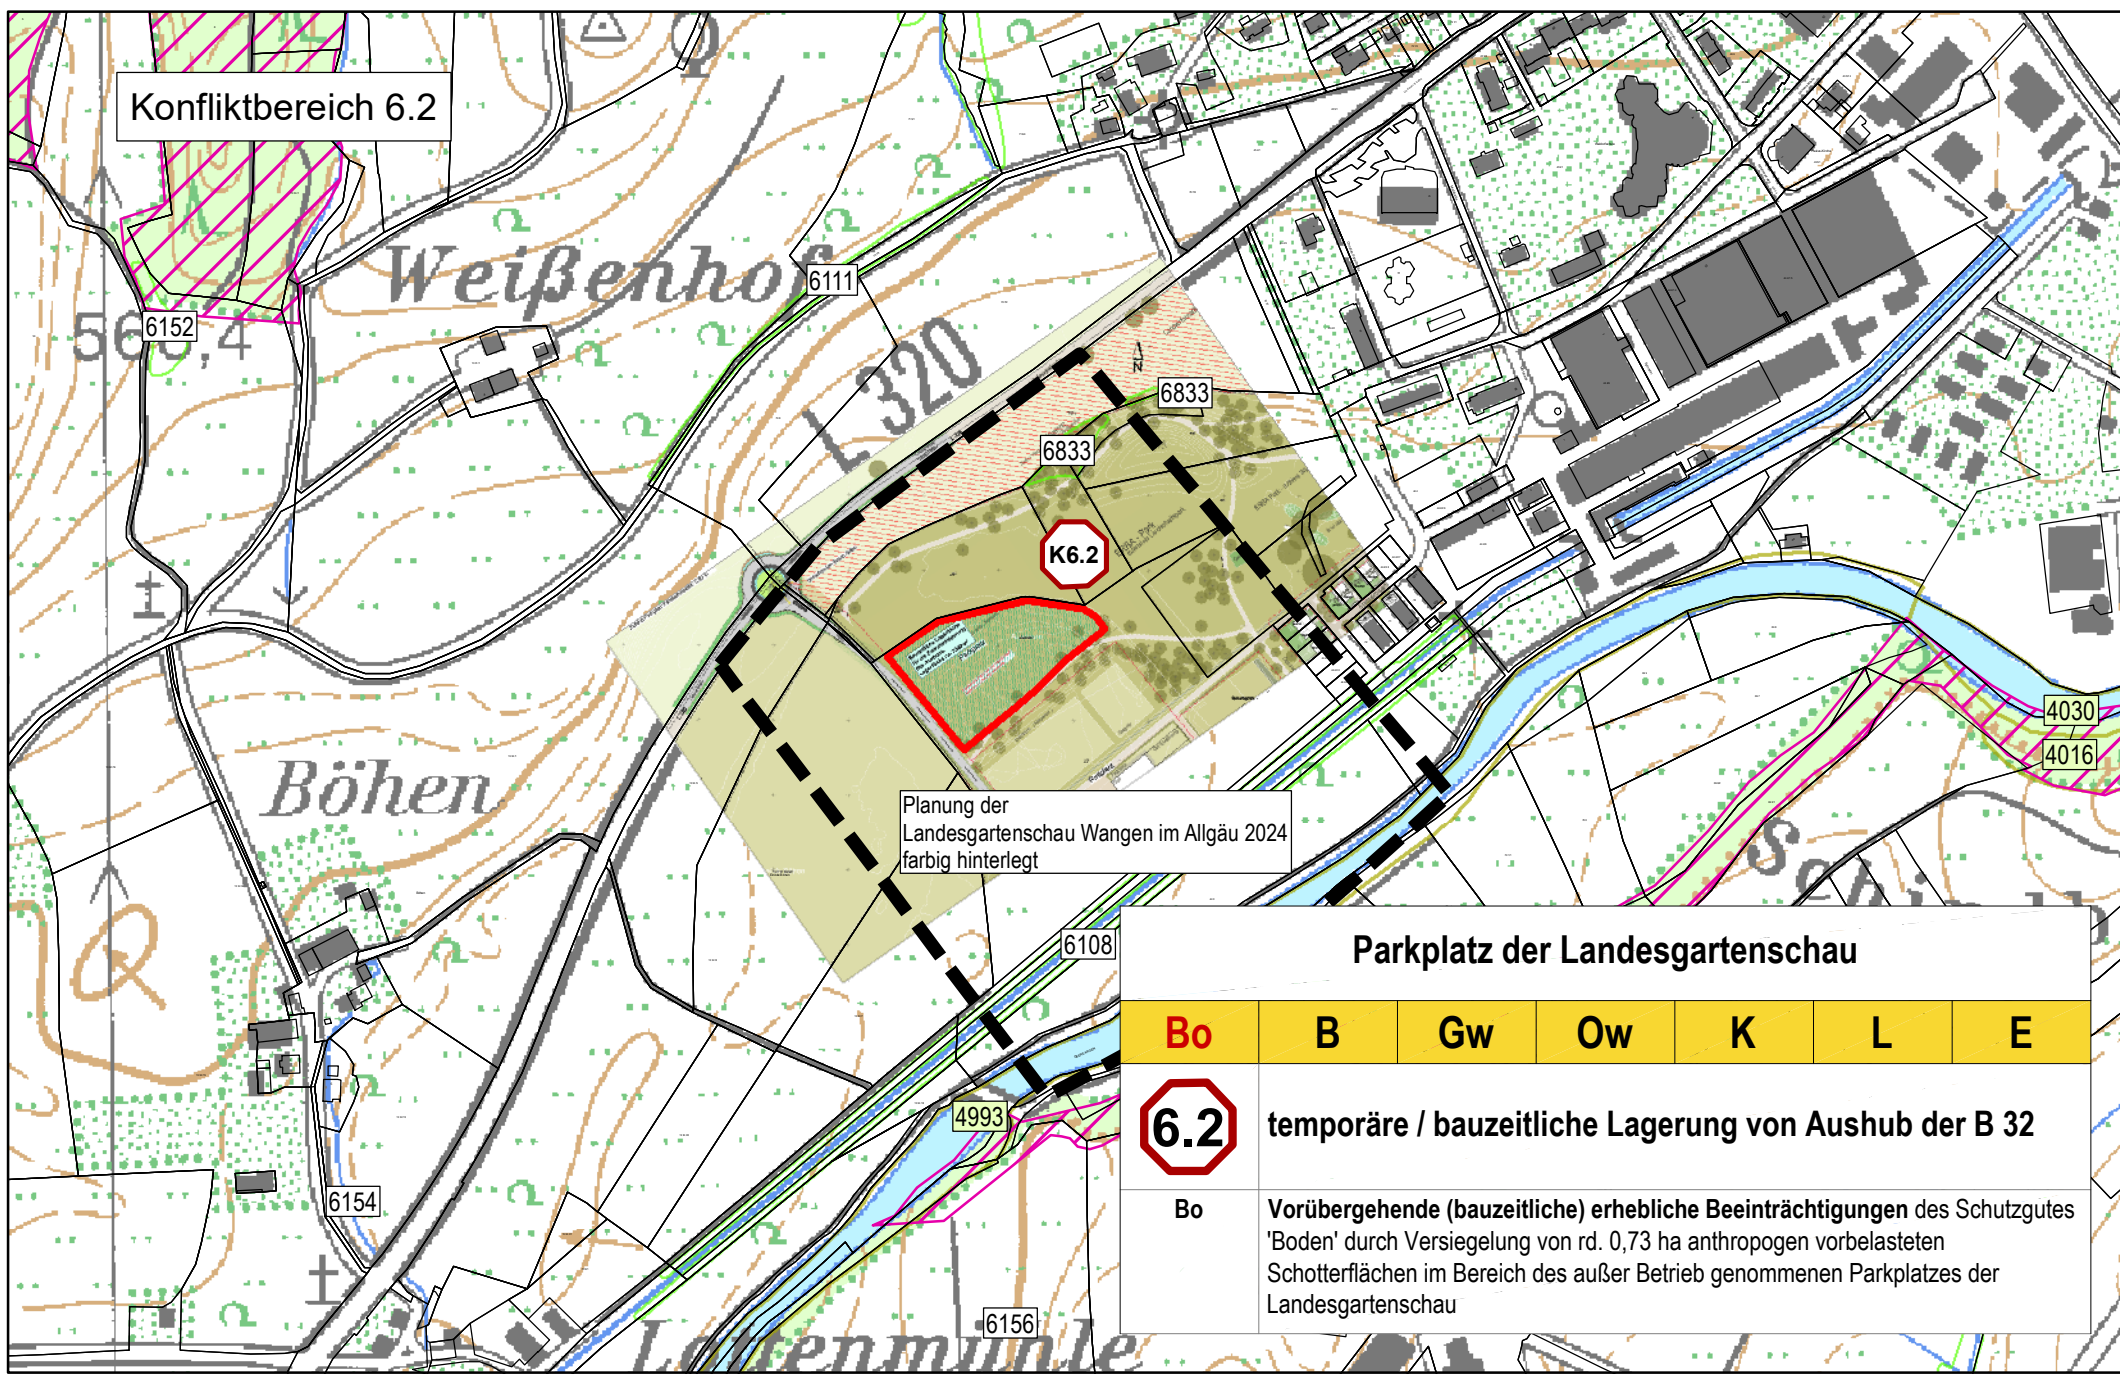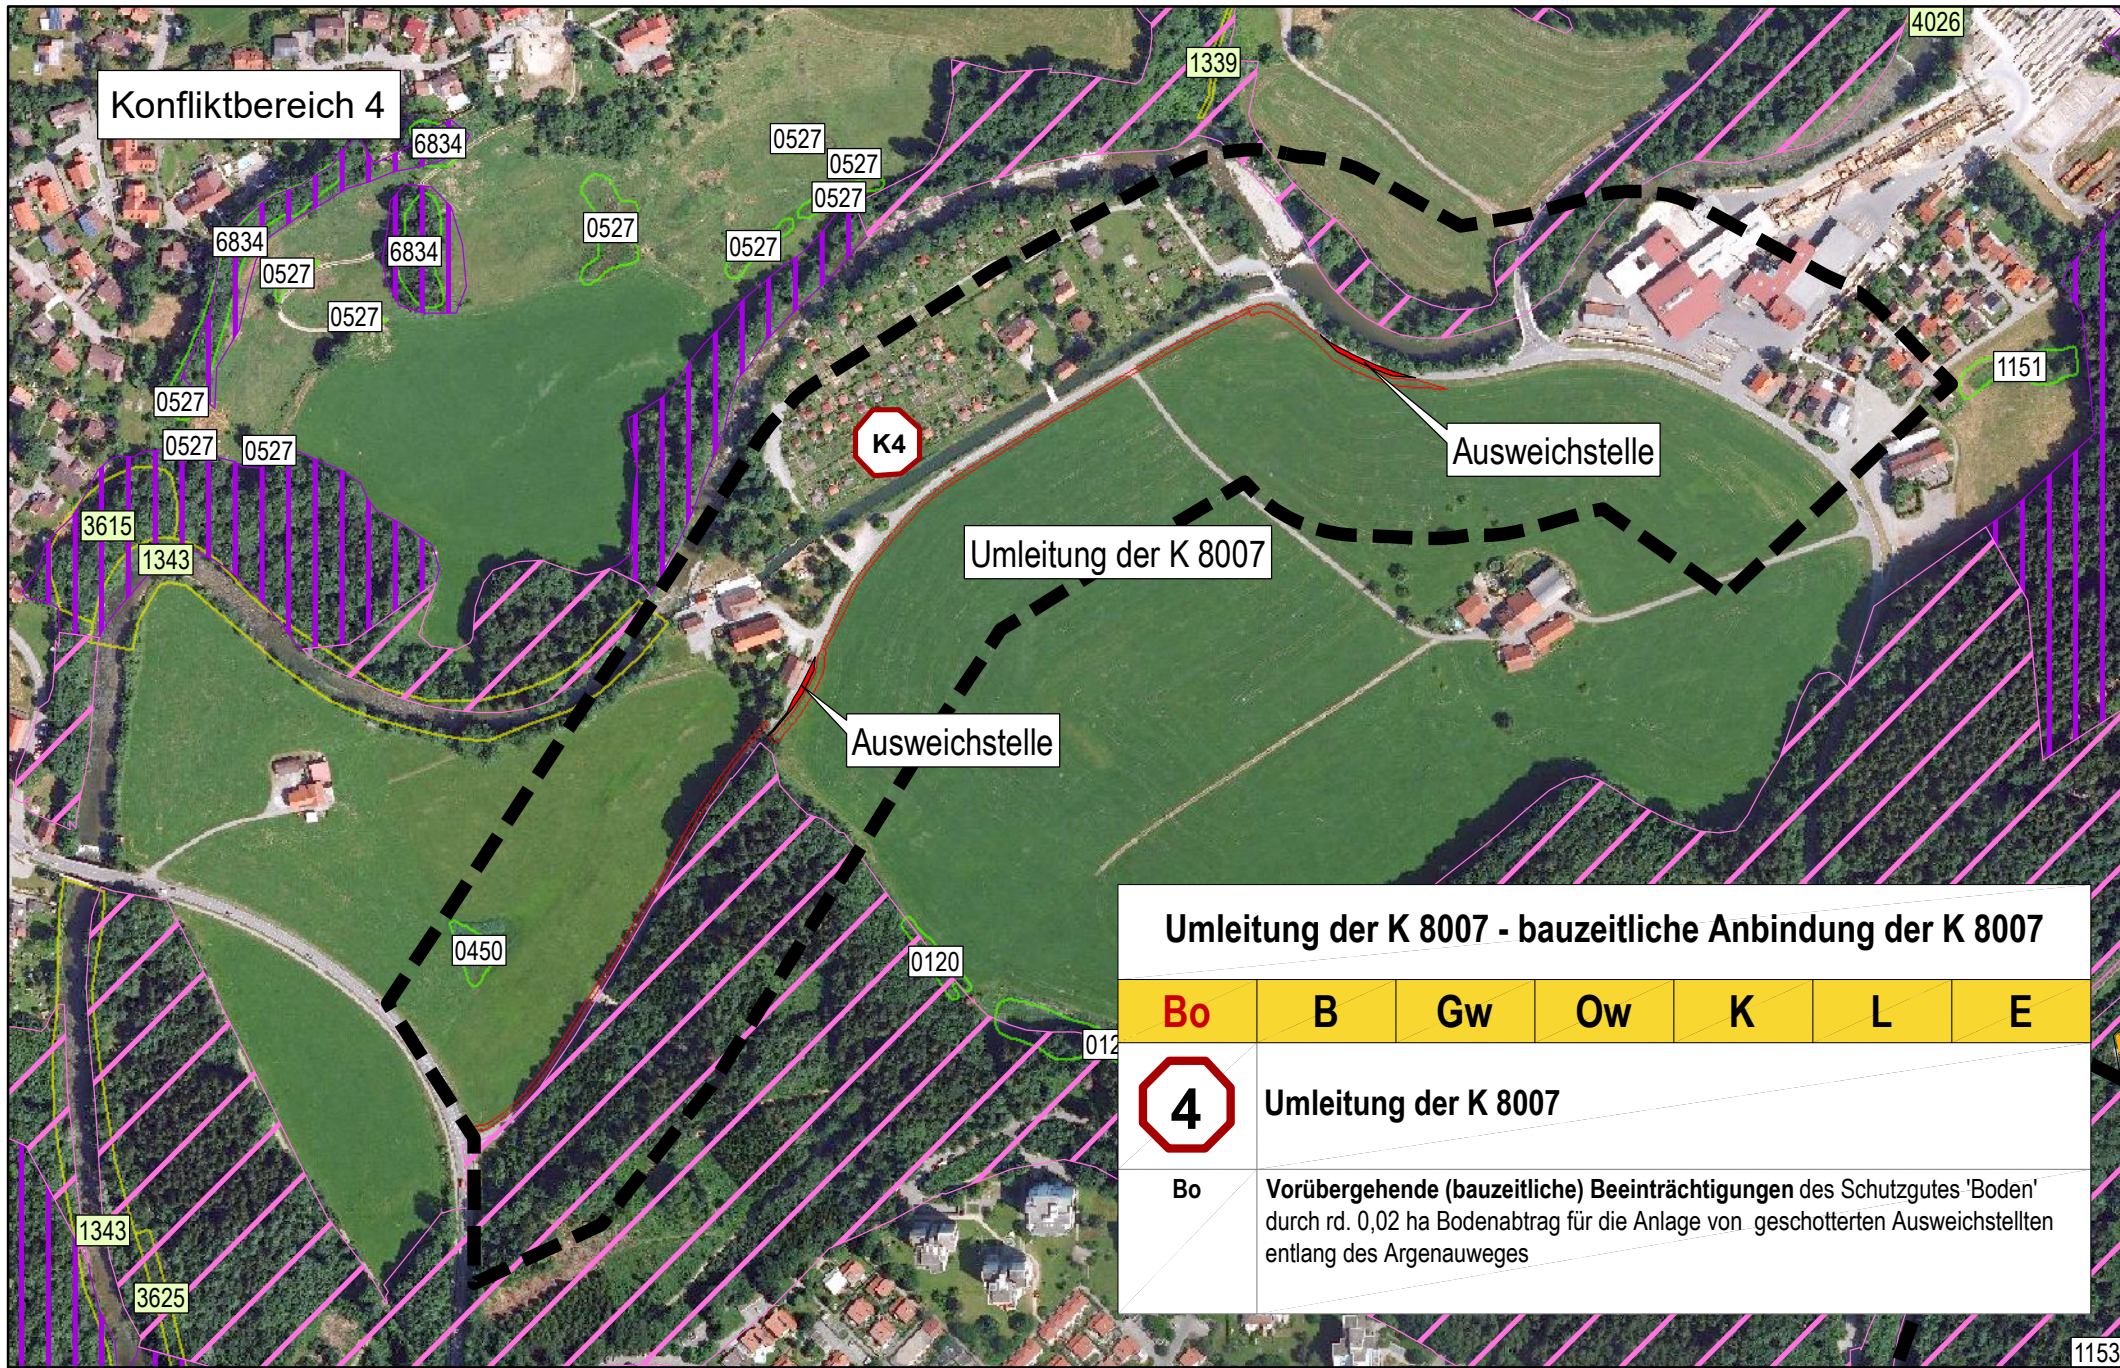

Legende

Konfliktkennzeichnung

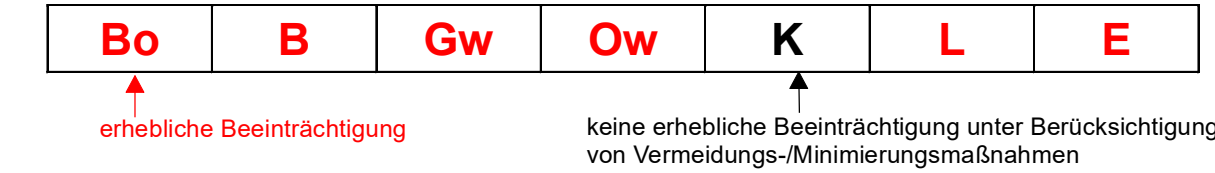

1 Konfliktbereich


Technische Planung

geplante Baumaßnahme

Nachrichtlich

- Landschaftsschutzgebiet
- Waldbiotop gemäß § 30a LWaldG
- Offenlandbiotop mit LUBW-Nr. (§ 30 BNatSchG/§33 NatSchG)
- Erholungswald Stufe 1b gemäß Waldfunktionenkartierung
- Erholungswald Stufe 2 gemäß Waldfunktionenkartierung

Untersuchungsraum

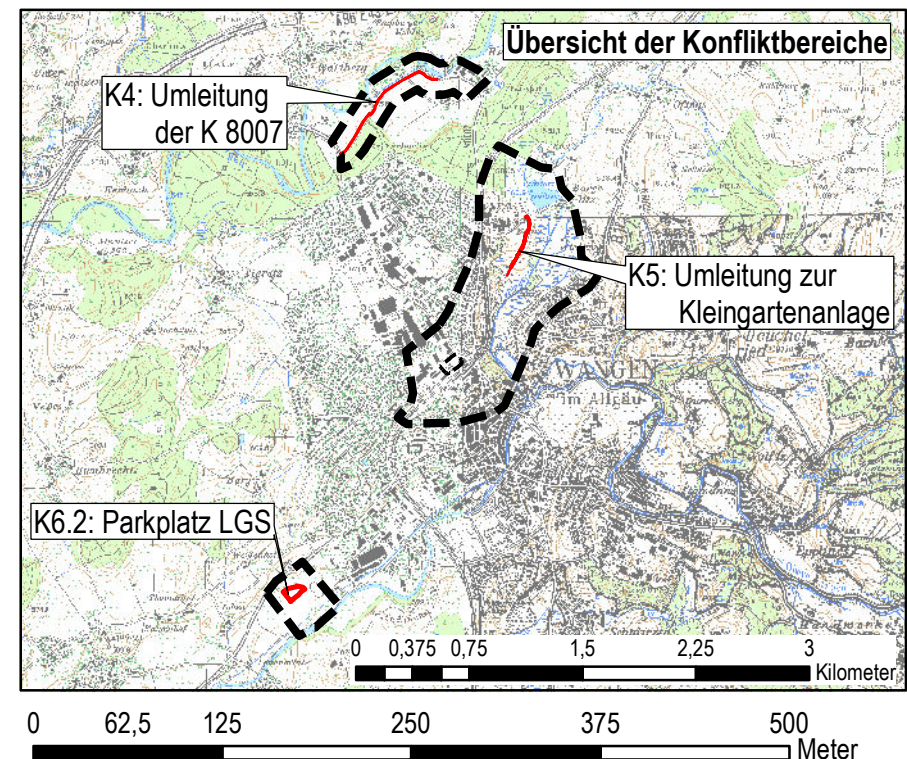

 EBERHARD LANDSCHAFTSARCHITEKTEN UMWELT. LANDSCHAFT. FREIRAUM. August-Borsig-Straße 13 78467 Konstanz eberhard-landschaftsarchitekten.de	Projekt Nr.	973-18_ Wangen B32	
	bearbeitet	15.12.21	Le
	geprüft	15.12.21	ME

 pirkner + pfeiffer ingenieure	Büro Münsingen Telefon +49 7381 9398-0 Münsingen + Reutlingen Rottweil + Friedrichshafen Neu-Ulm + Markt Aldorf www.pirker-pfeiffer.de		Datum	Name	
			gezeichnet	29.01.2021	BERTSCH
			geprüft	29.01.2021	SCHEUER
			freigegeben		

Nr.	Art der Änderung	Datum	Name

	von Netzknoten						nach Netzknoten						Station								
Anfangsstation	8	2	2	4	0	0	7	8	3	2	5	0	0	6				2	2	4	0
Endstation	8	3	2	5	0	0	6	8	3	2	5	0	2	5				0	2	1	6
Lagesystem:	GK	☒	UTM				☐	Stand Kataster:	07 / 2016												
Höhensystem:	NN	☒	NHN				☐	Bestandsvermessung:	2006 / 2015												

FESTSTELLUNGSENTWURF

Straßenbauverwaltung Baden - Württemberg		Unterlage	19.2
Straße: B 32		Blatt-Nr.	2
Nächster Ort: Wangen im Allgäu		Bestands- und Konfliktplan	
PROJIS-Nr.: 08 03 8010 00		Maßstab: 1:5.000	
PSP- Element: V.2430.B0032 .A14			

B 32 Beseitigung des Bahnüberganges in Wangen Bau-km B+000 bis B+440	
Aufgestellt: Regierungspräsidium Tübingen Abt. 4 - Mobilität, Verkehr, Straßen Ref. 44 - Planung Tübingen, den 24.05.2023 gez. Sigloch	
Geobasisdaten © Landesamt für Geoinformation und Landentwicklung Baden-Württemberg, www.lgl-bw.de, Az.: 2851.9-1/19 Geofachdaten: Landesanstalt für Umwelt, Messungen und Naturschutz Baden-Württemberg O:\Daten\973\MXD\Karten\973Konflikt.mxd	