

Straßenbauverwaltung Baden-Württemberg

Regierungspräsidium Tübingen

Bundesstraße 32

v. NK 8224 007 n. NK 8325 006 Stat. 2+240 bis NK 8325 006 n. NK 8325 025 Stat. 0+216


B 32, Beseitigung des Bahnübergangs in Wangen

PSP-Element: V.2430.B0032 .A14

FESTSTELLUNGSENTWURF

UNTERLAGE 8

- Lagepläne der Entwässerungsmaßnahmen -

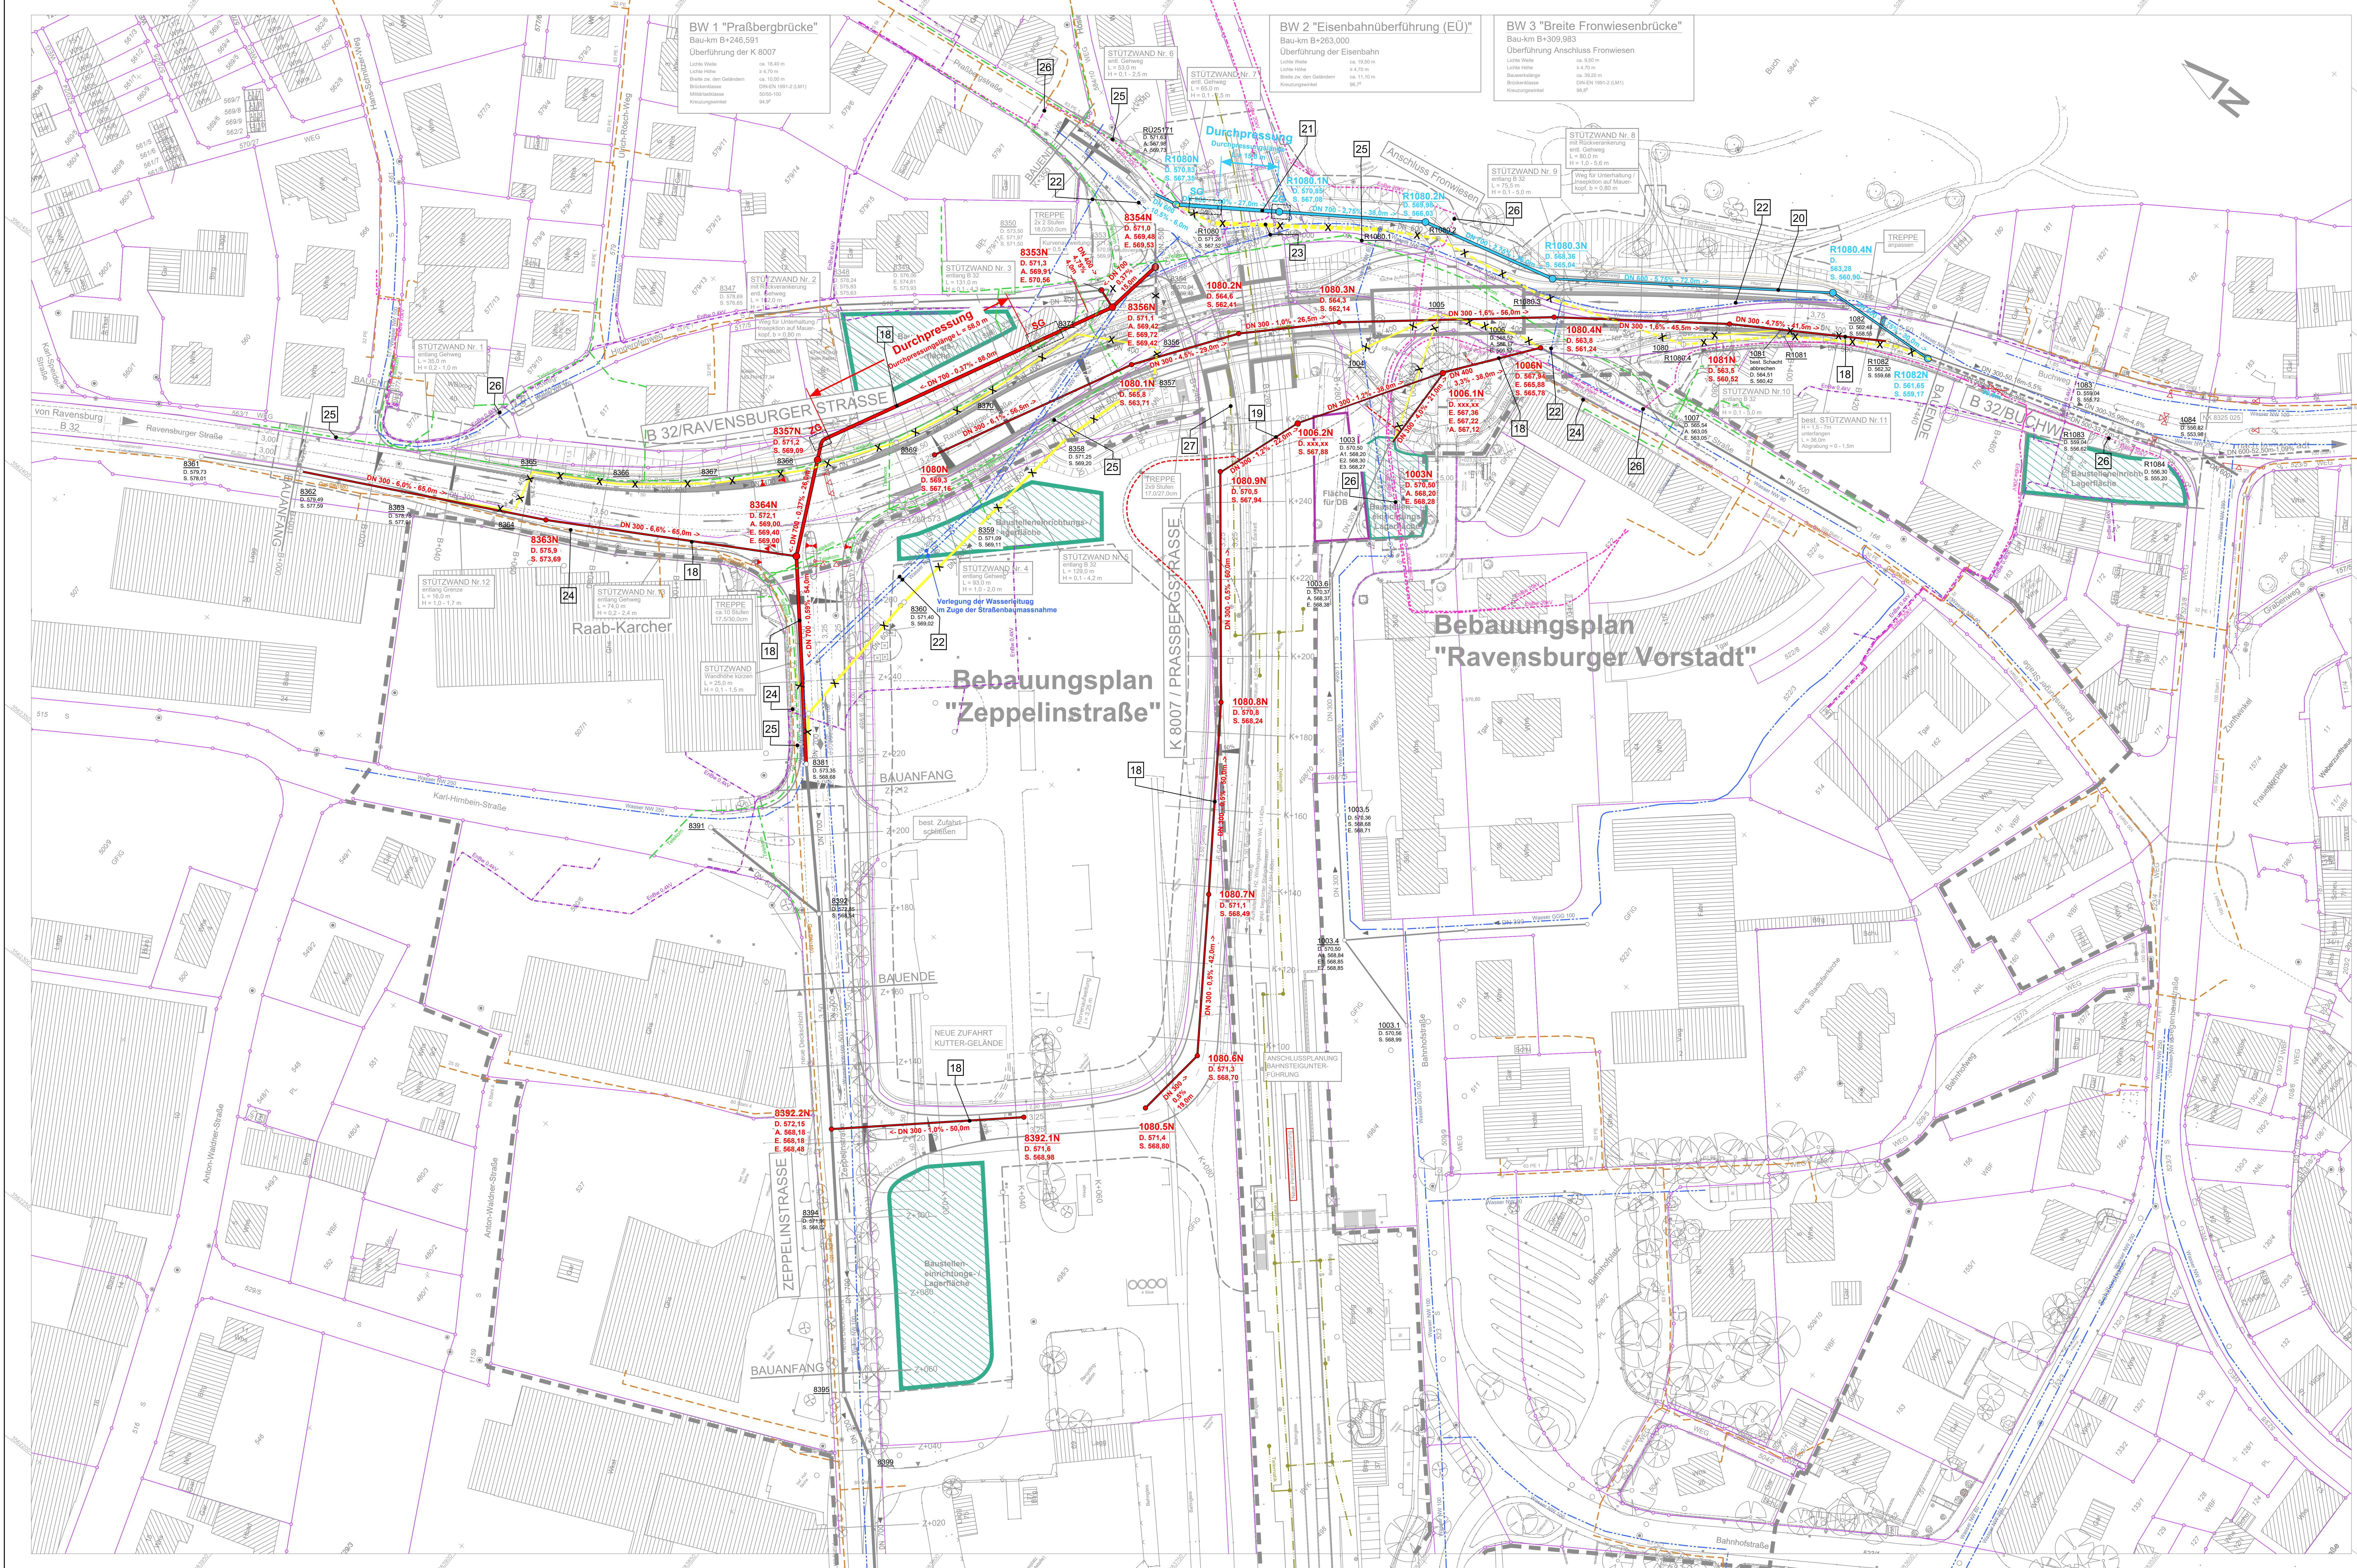

ZEICHENERKLÄRUNG:

Planung Baustraße

04 Nummer im Regelungsverzeichnis

ZEICHENERKLÄRUNG:

- DN 100 bestehende Wasserleitung
- NW 80 bestehende Gasleitung
- Telekom bestehende Telekomleitung
- 20kV bestehendes EnBw-Kabel 20kV
- 0,44kV bestehendes EnBw-Kabel 0,44V
- bestehende Telematik, LST, Starkstromanlage
- bestehender MW/SW-Kanal
- bestehender RW-Kanal
- geplanter MW-Kanal
- geplanter RW-Kanal

Bestehende Ver- und Entsorgungsleitungen sind lediglich nachrichtlich und ohne Gewähr für Lage und Vollständigkeit dargestellt !

pirker + pfeiffer ingenieure

Büro Münsingen
Telefon +49 7361 5598-0
Münsingen - Reutlingen
Rottweil - Friedrichshafen
Neu-Ulm
www.pirker-pfeiffer.de

gezeichnet 29.01.2021
geprüft 29.01.2021
freigegeben

Datum
Name
BERTSCH
SCHEUER

Straßenbauverwaltung Baden - Württemberg
Regierungspräsidium Tübingen

bearbeitet

Datum
Name

Nr.	Art der Änderung	Datum	Name

von Netzknoten		nach Netzknoten		Station	
Anfangsstation	81214	81017	81215	01016	2101418
Endstation	81312	81016	81315	01016	2101418

LageSystem:	GK	UTM	Stand	Kataster:	07 / 2016
HöhenSystem:	NN	NHN	Bestandsvermessung:	2006 / 2015	

FESTSTELLUNGSENTWURF

Straßenbauverwaltung Baden - Württemberg

Straße: B 32 Unterlage: 8

Nächster Ort: Wangen im Allgäu Blatt-Nr.: 1

PROJUS-Nr.: 08 03 8010 00 LAGEPLAN

PSP-Element: V.2430.B0032.A14 Kanaltassenumlegung Maßstab: 1:500

B 32
Beseitigung des
Bahnüberganges in Wangen
Bau-km B+000 bis B+440

Aufgestellt:
Regierungspräsidium Tübingen
Abt. 4 - Mobilität, Verkehr, Straßen
Ref. 44 - Planung

Tübingen, den 24.05.2023 gez. Wohmann

PLANOR: 1_4403_8411n1_22n01

