



# Viehtriebweg

## Zeichenerklärung:

- Damm
- Einschnitt

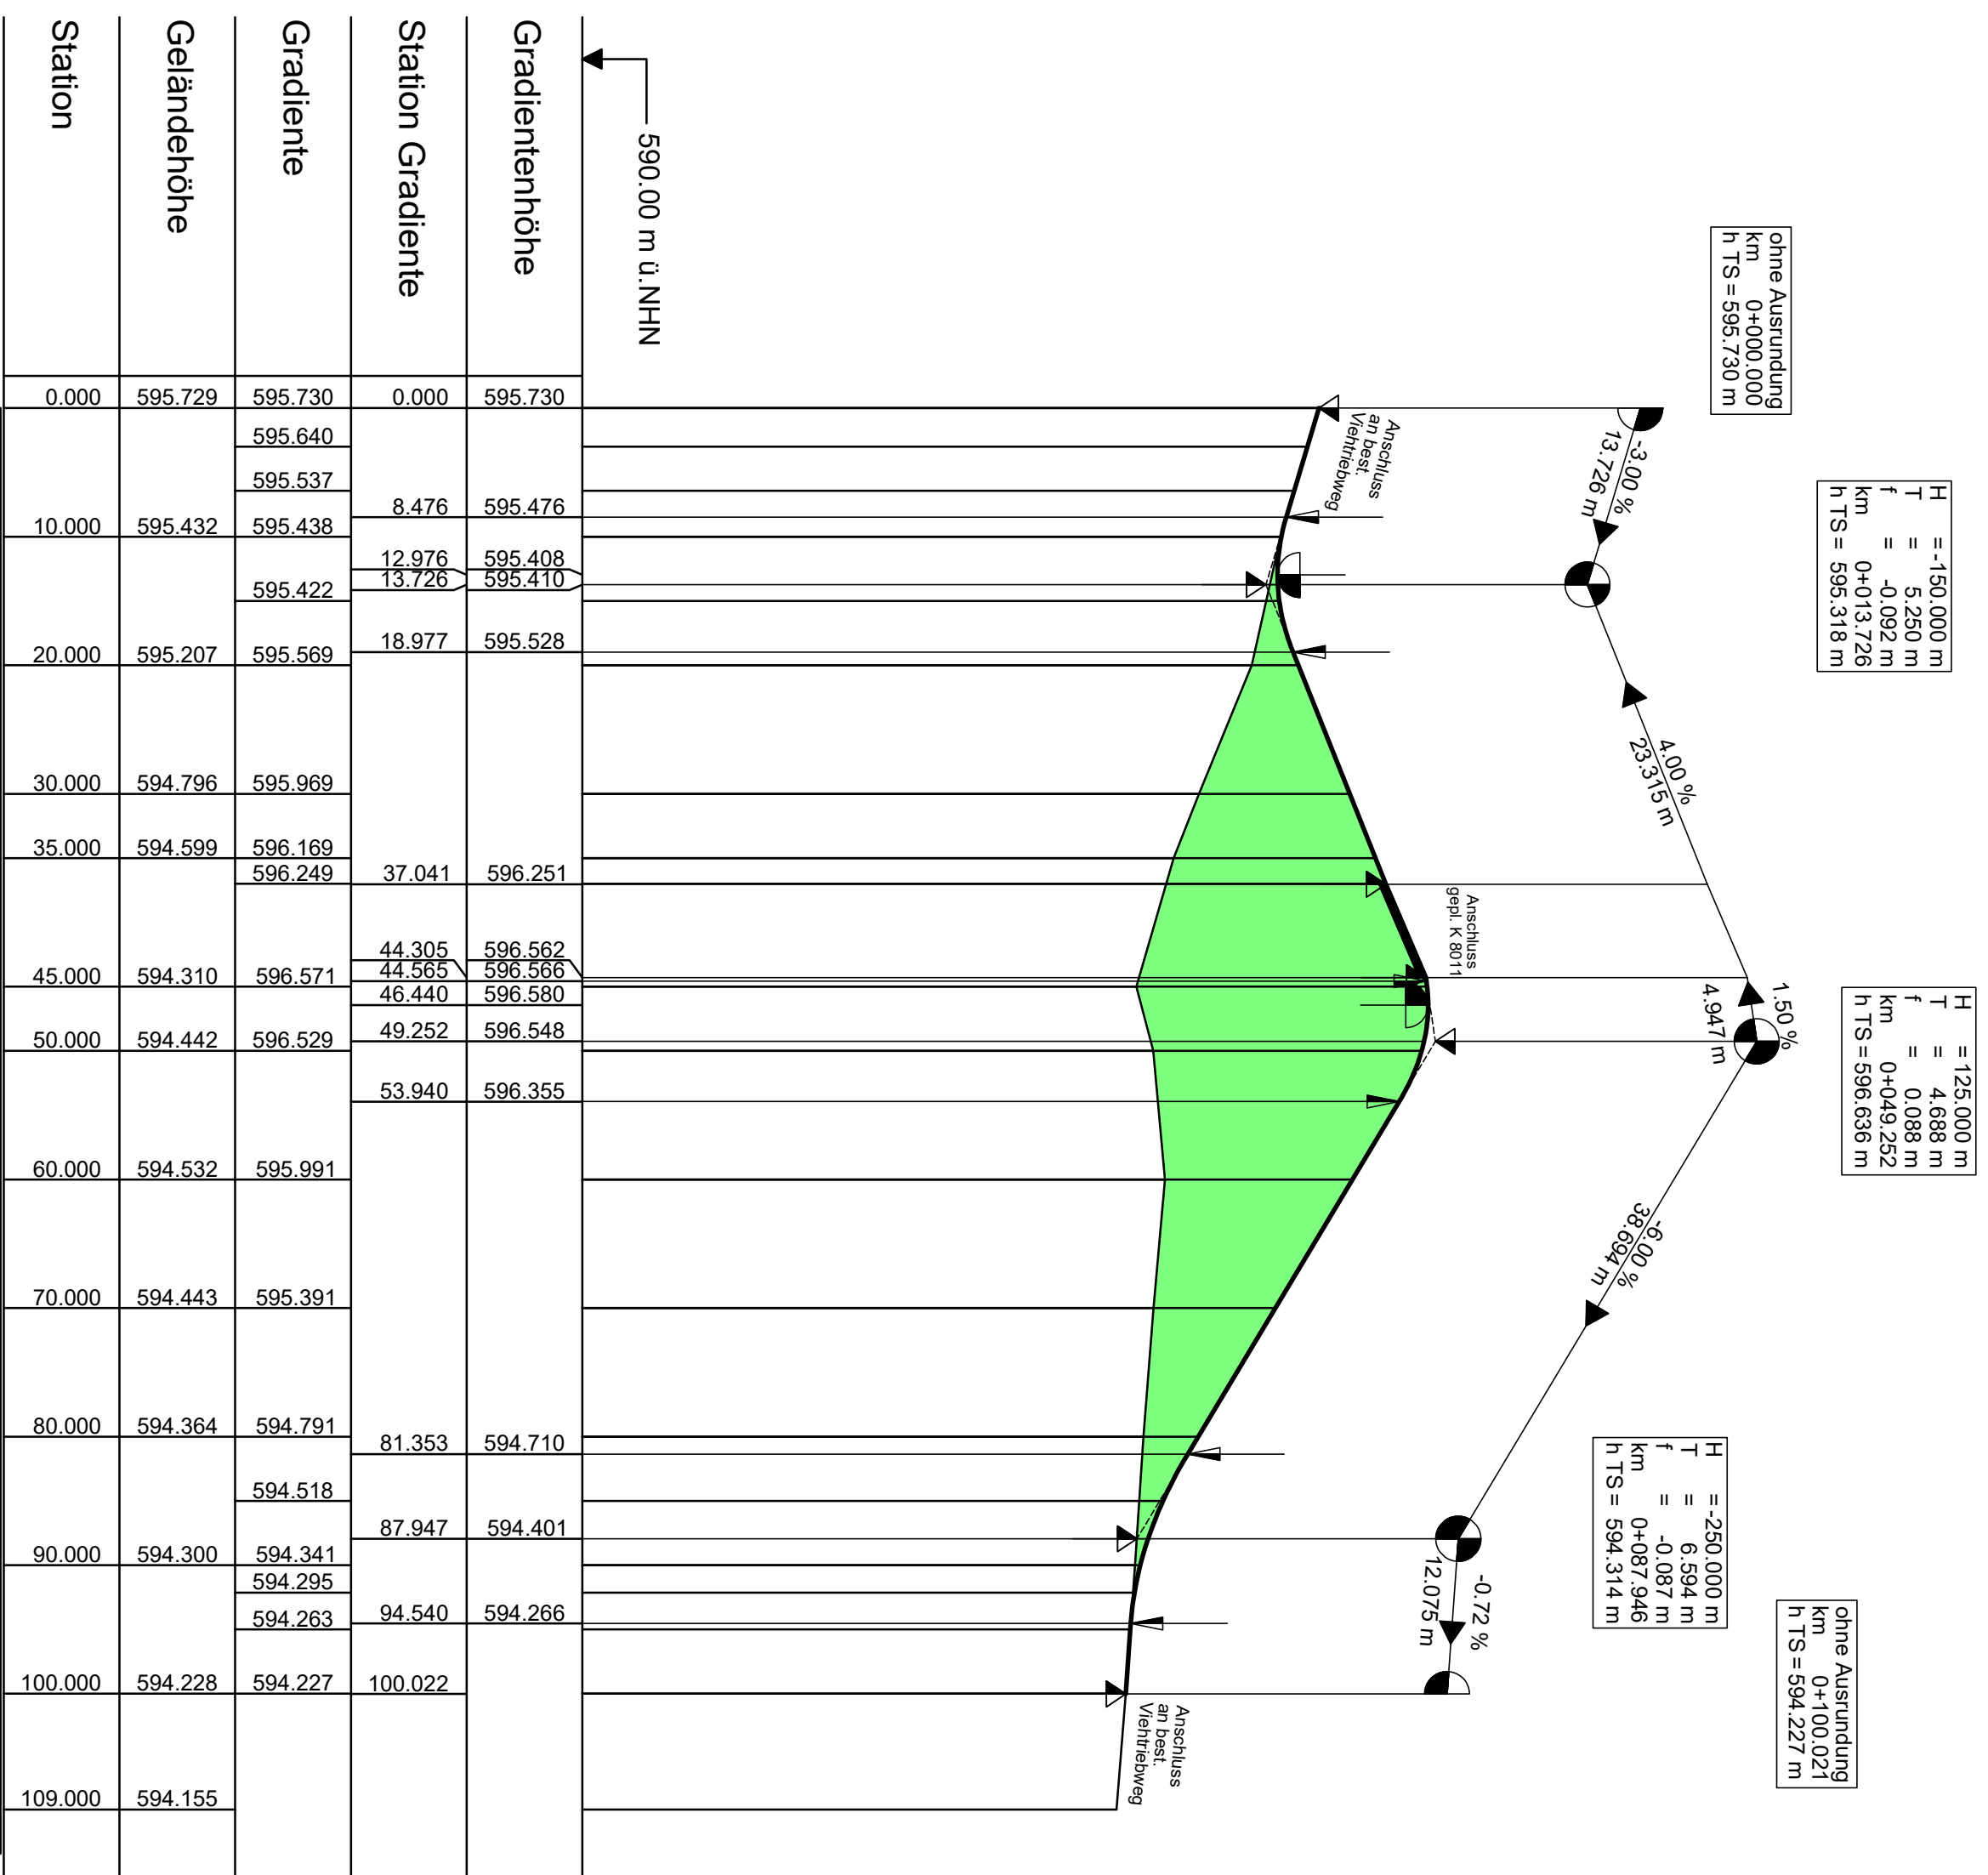

109.000	594.155							

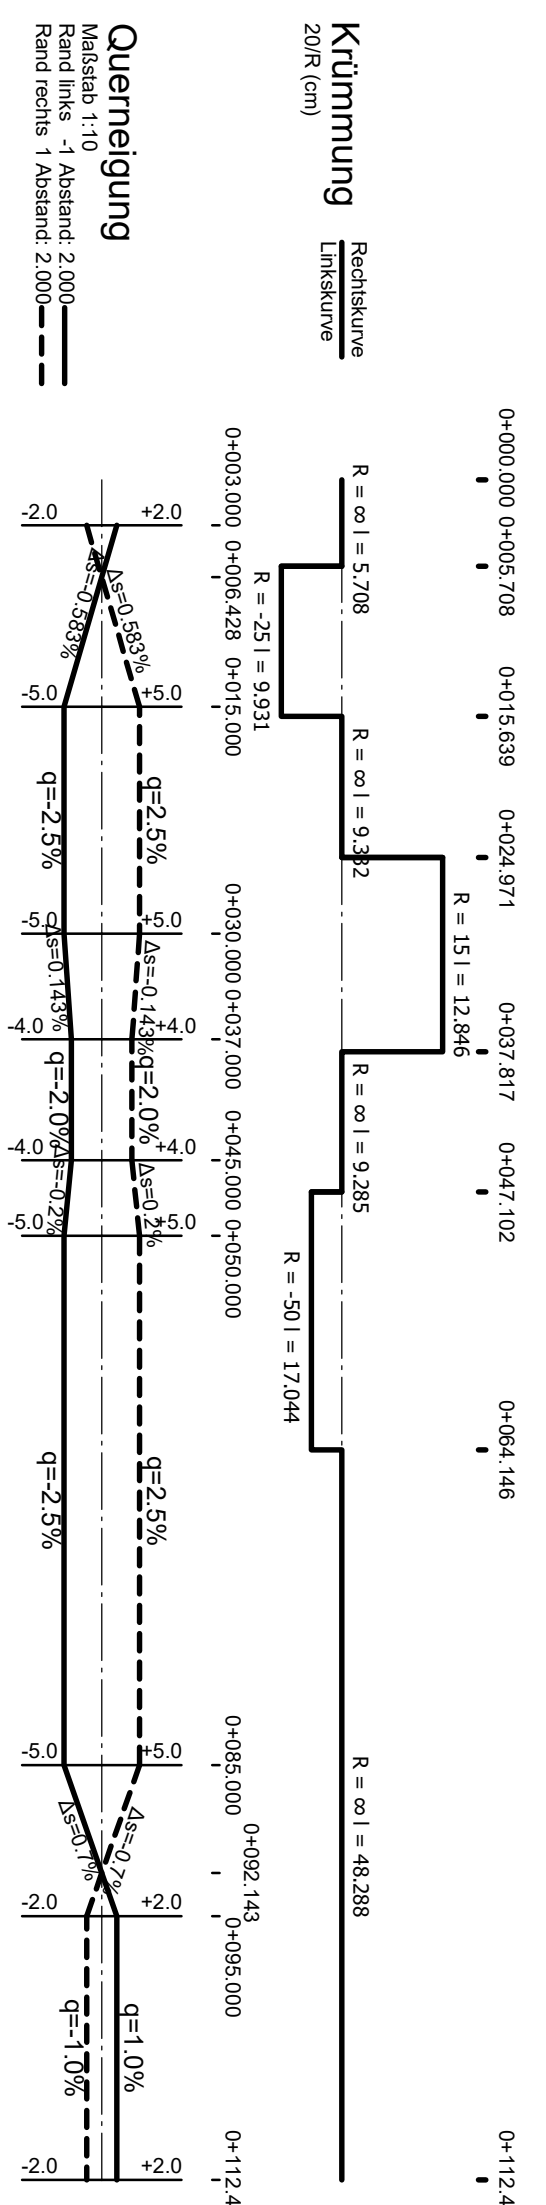

von Netzknoten		nach Netzknoten		Station	
Anfangsstation	8 3 2 5 0 1 9	8 3 2 5 0 2 0	0 5 3 8		
Endstation	8 3 2 5 0 1 9	8 3 2 5 0 2 0	0 1 6 0		

Lagesystem:	GK <input checked="" type="checkbox"/> UTM <input type="checkbox"/>	Stand Kataster:	04 / 2013
Höhensystem:	NN <input checked="" type="checkbox"/> NHN <input type="checkbox"/>	Bestandsvermessung:	2014 - 04/2016

## FESTSTELLUNGSGENTWURF

Straßenbauverwaltung Baden - Württemberg		Unterlage		6	
Straße: K 8011		Blatt-Nr.		3	
Nächster Ort: Eglots		HOHENPLAN			
PROJIS-Nr.:		Maststab:	1:500/50		
PSP-Element:					

### K 8011 Verlegung des Anschlusses an die B 12

Aufgestellt:	Ravensburg, den 20.09.2019	Genehmigt:	Ravensburg, den 08.10.2019
Strassenbauamt		Strassenbauamt	
gez. Fugel		gez. Gehringler	