


Prognose-Planfallvariante A1-V1

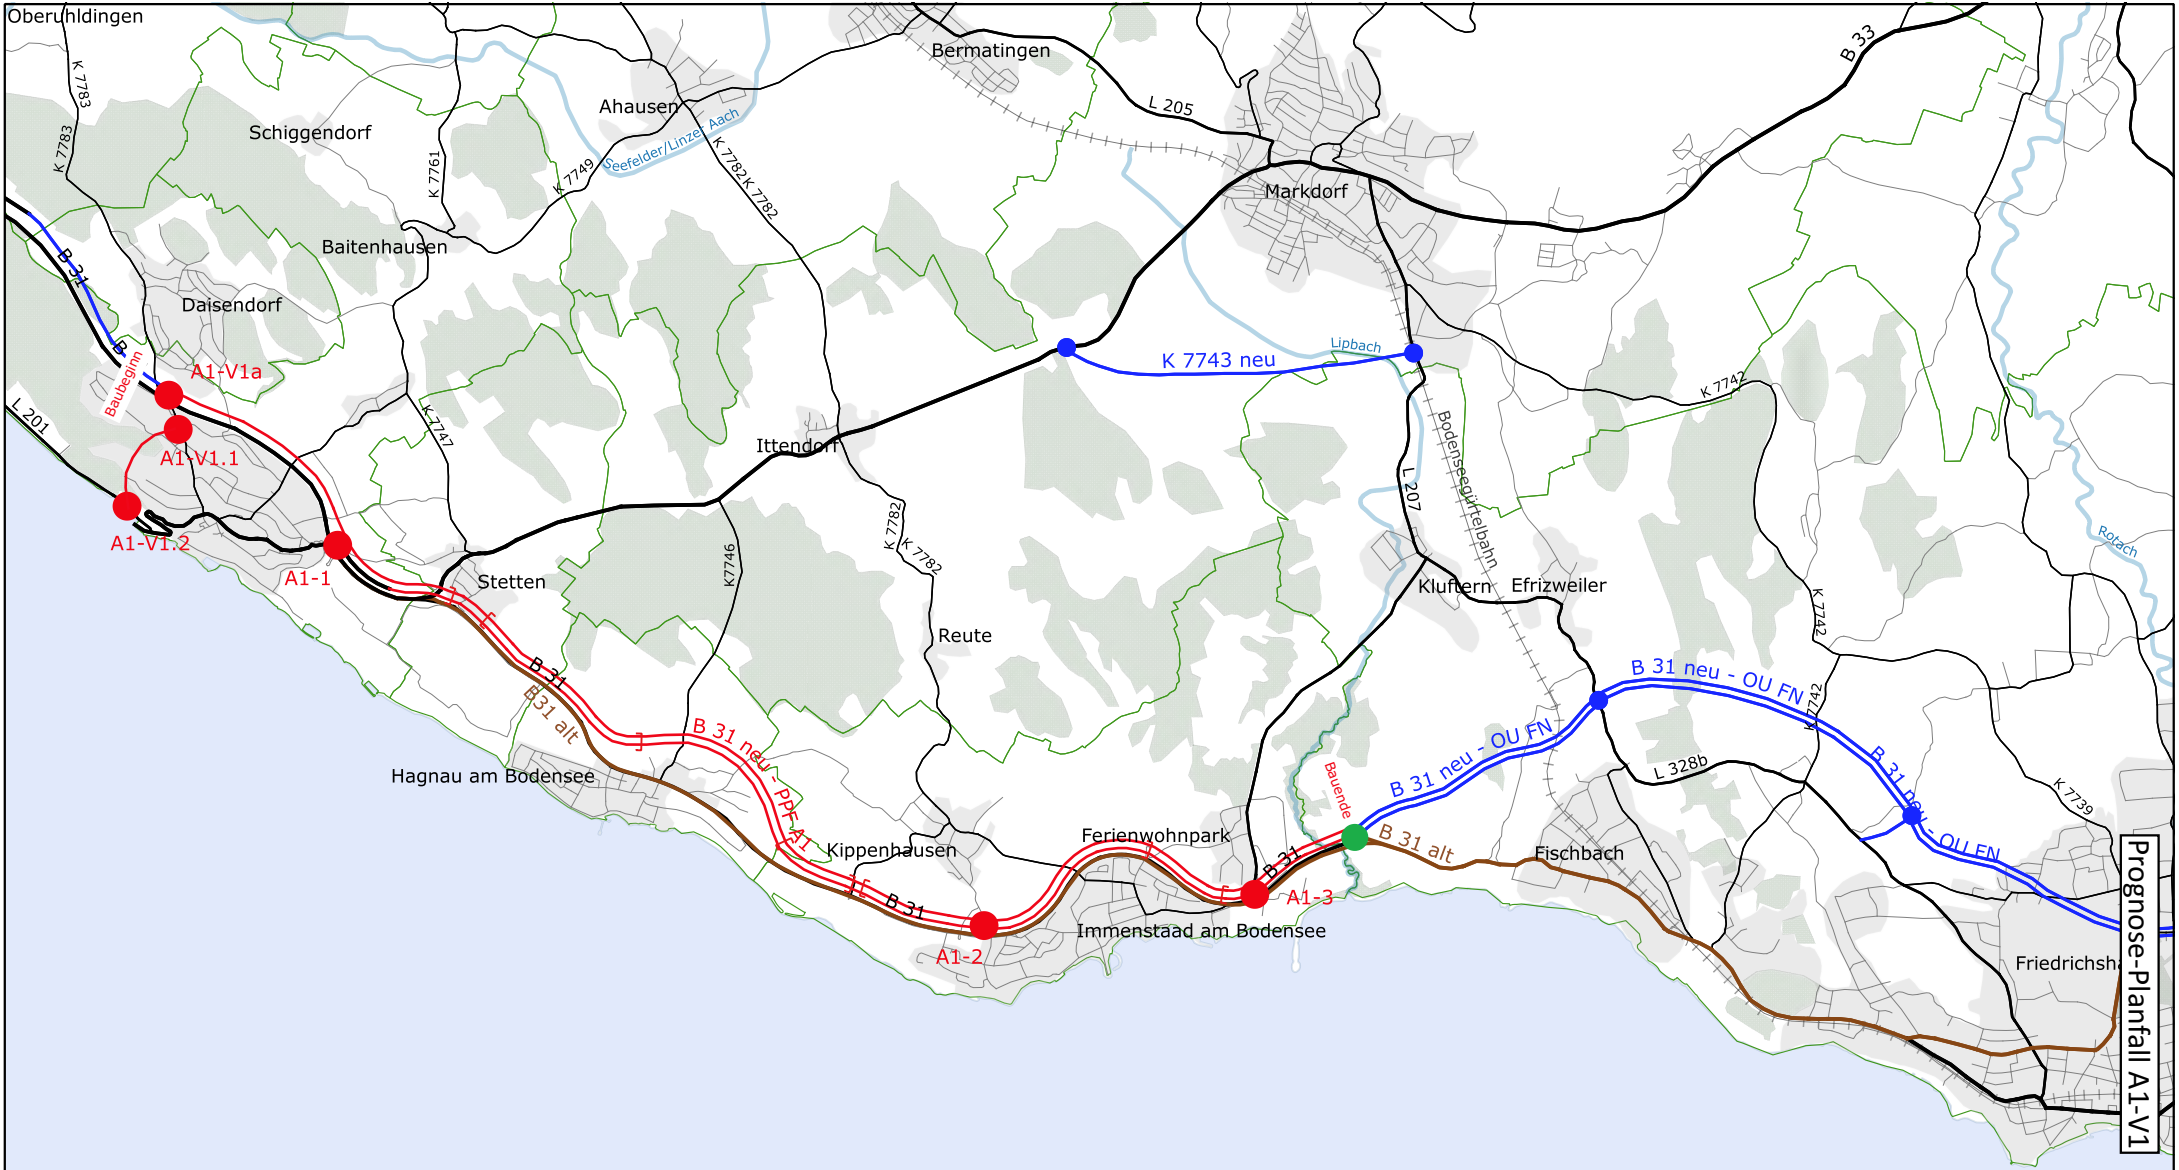

Prognose-Planfall A1-V1

Regierungspräsidium Tübingen
 Verkehrsuntersuchung "B 31 neu"
 Meersburg - Immenstaad




Massstab: 1 : 60.000
 bearbeitet: Januar 2019 / cs


Plan-Nr.: 4.2.0
 Projekt-Nr.: 41224



Übersichtslageplan - Korridor Süd
 Prognose-Planfall A1-Variante 1

MODUS CONSULT ULM GmbH

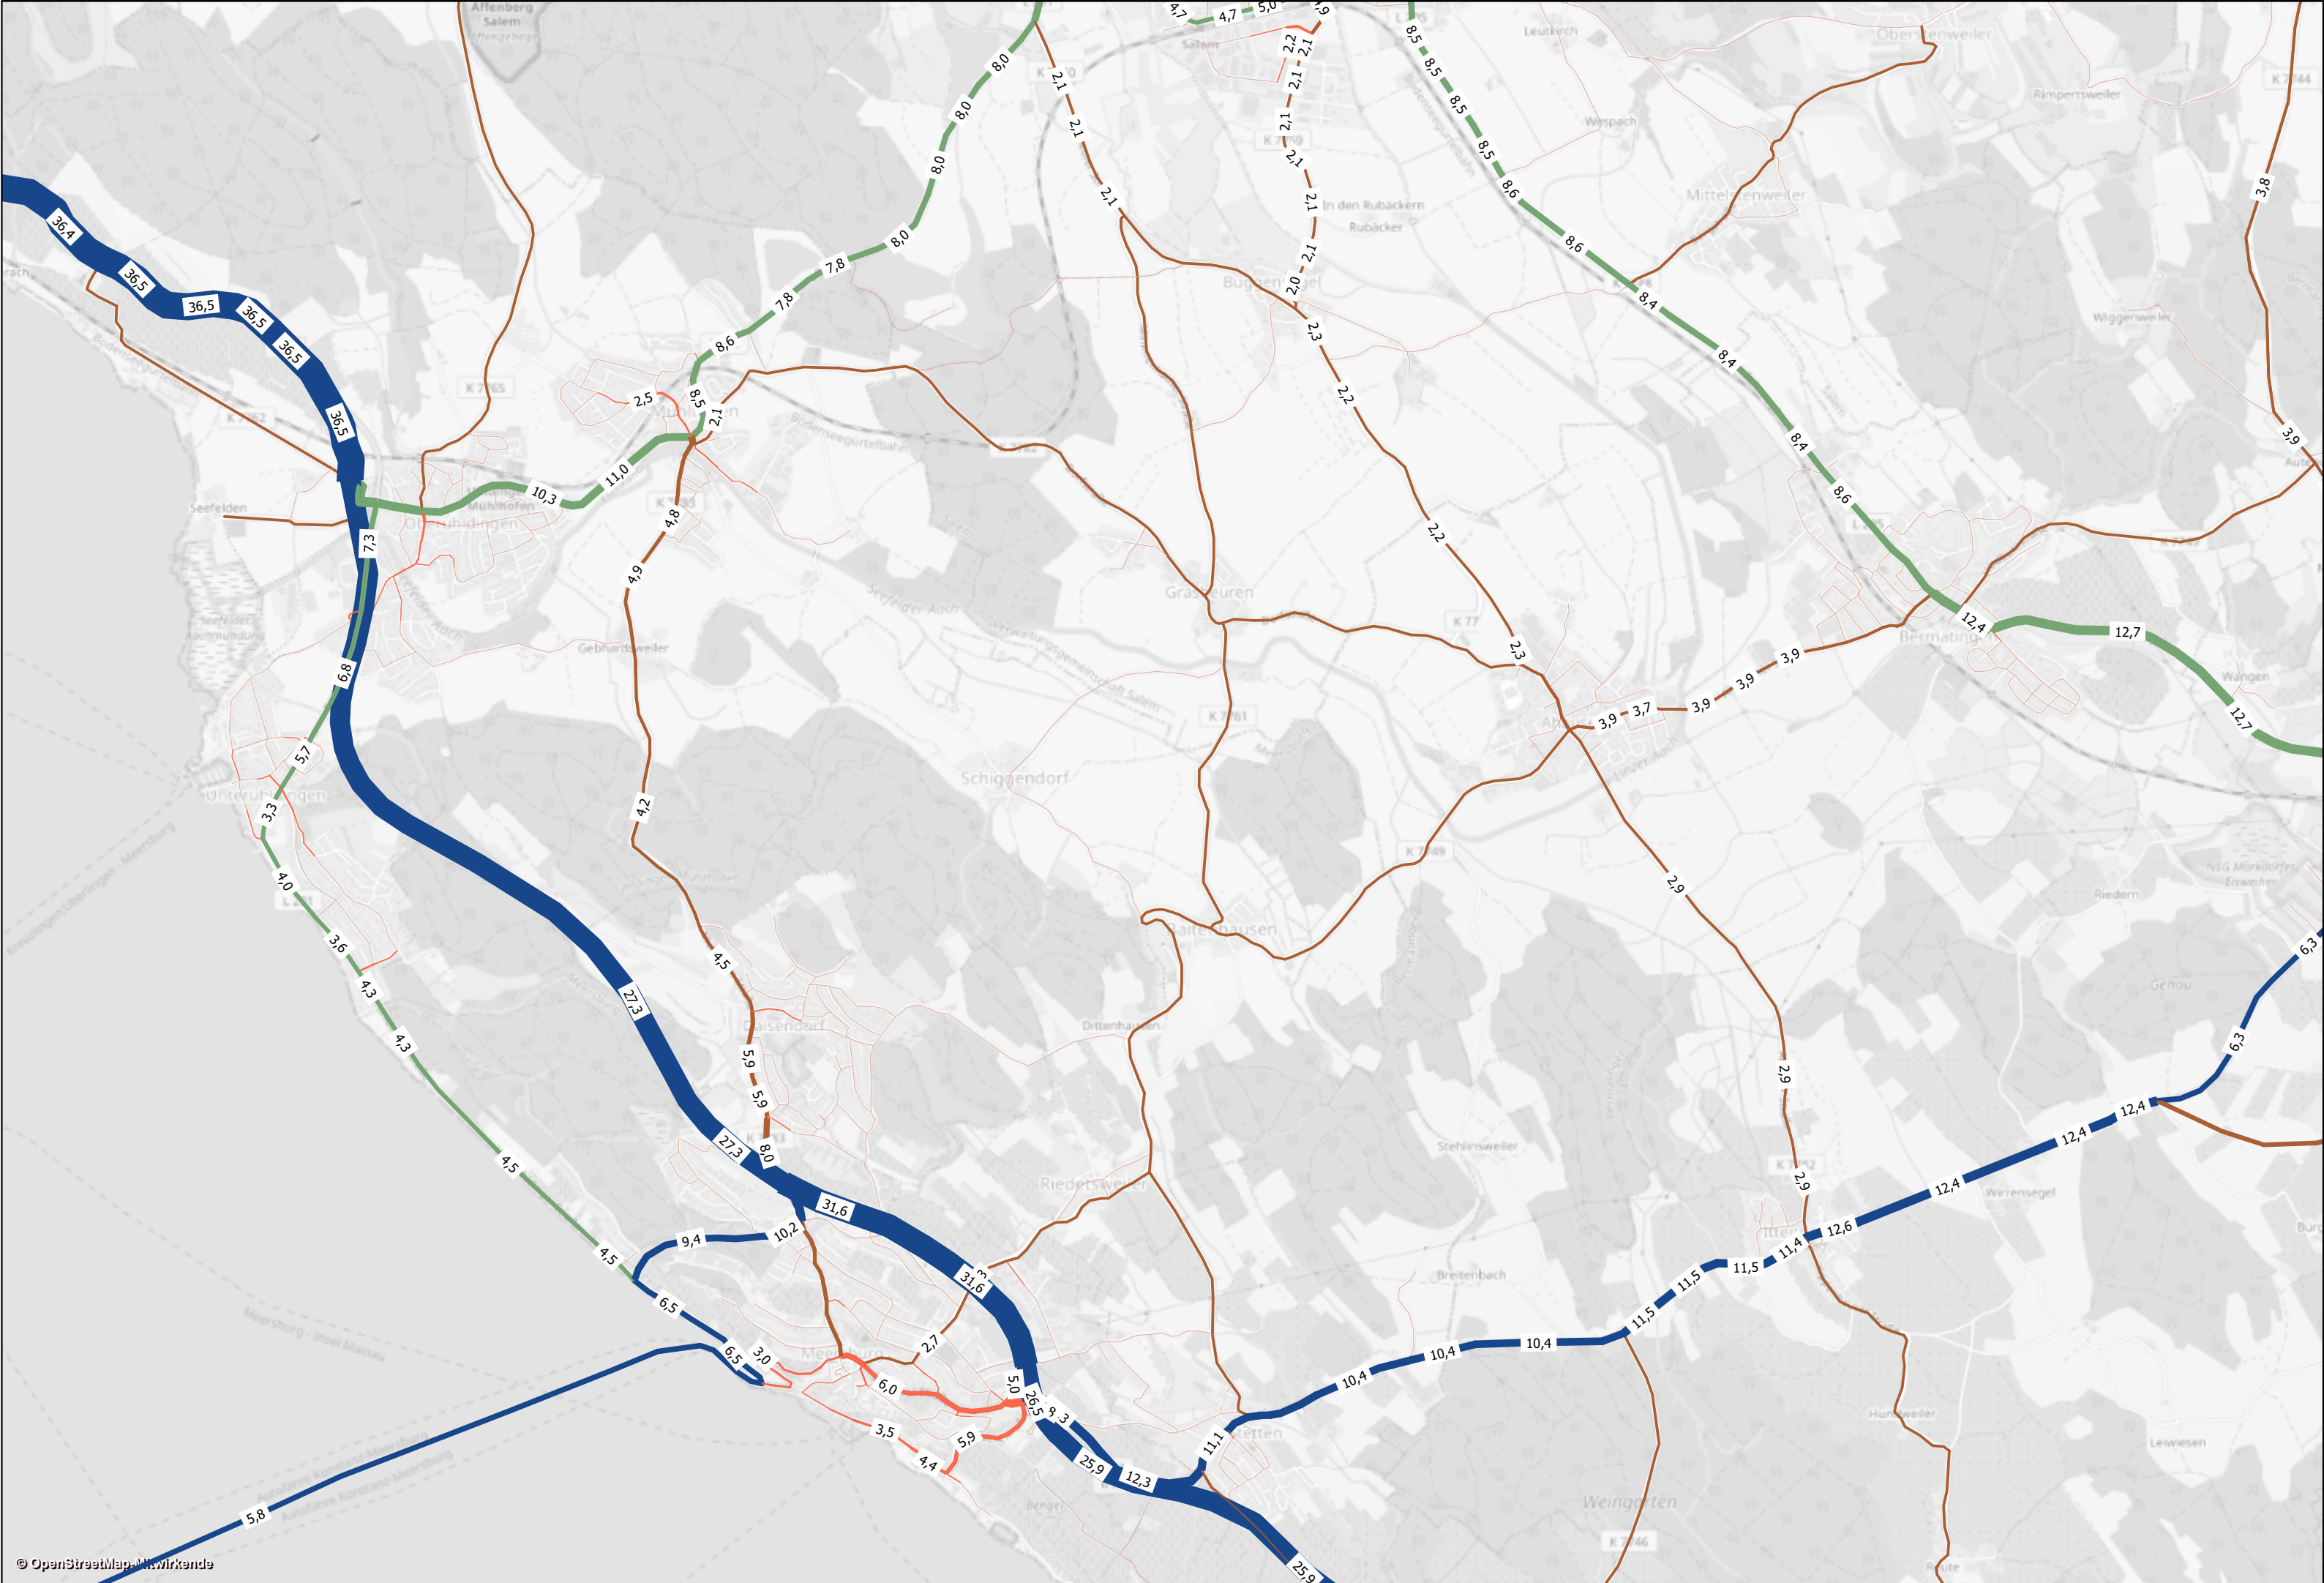

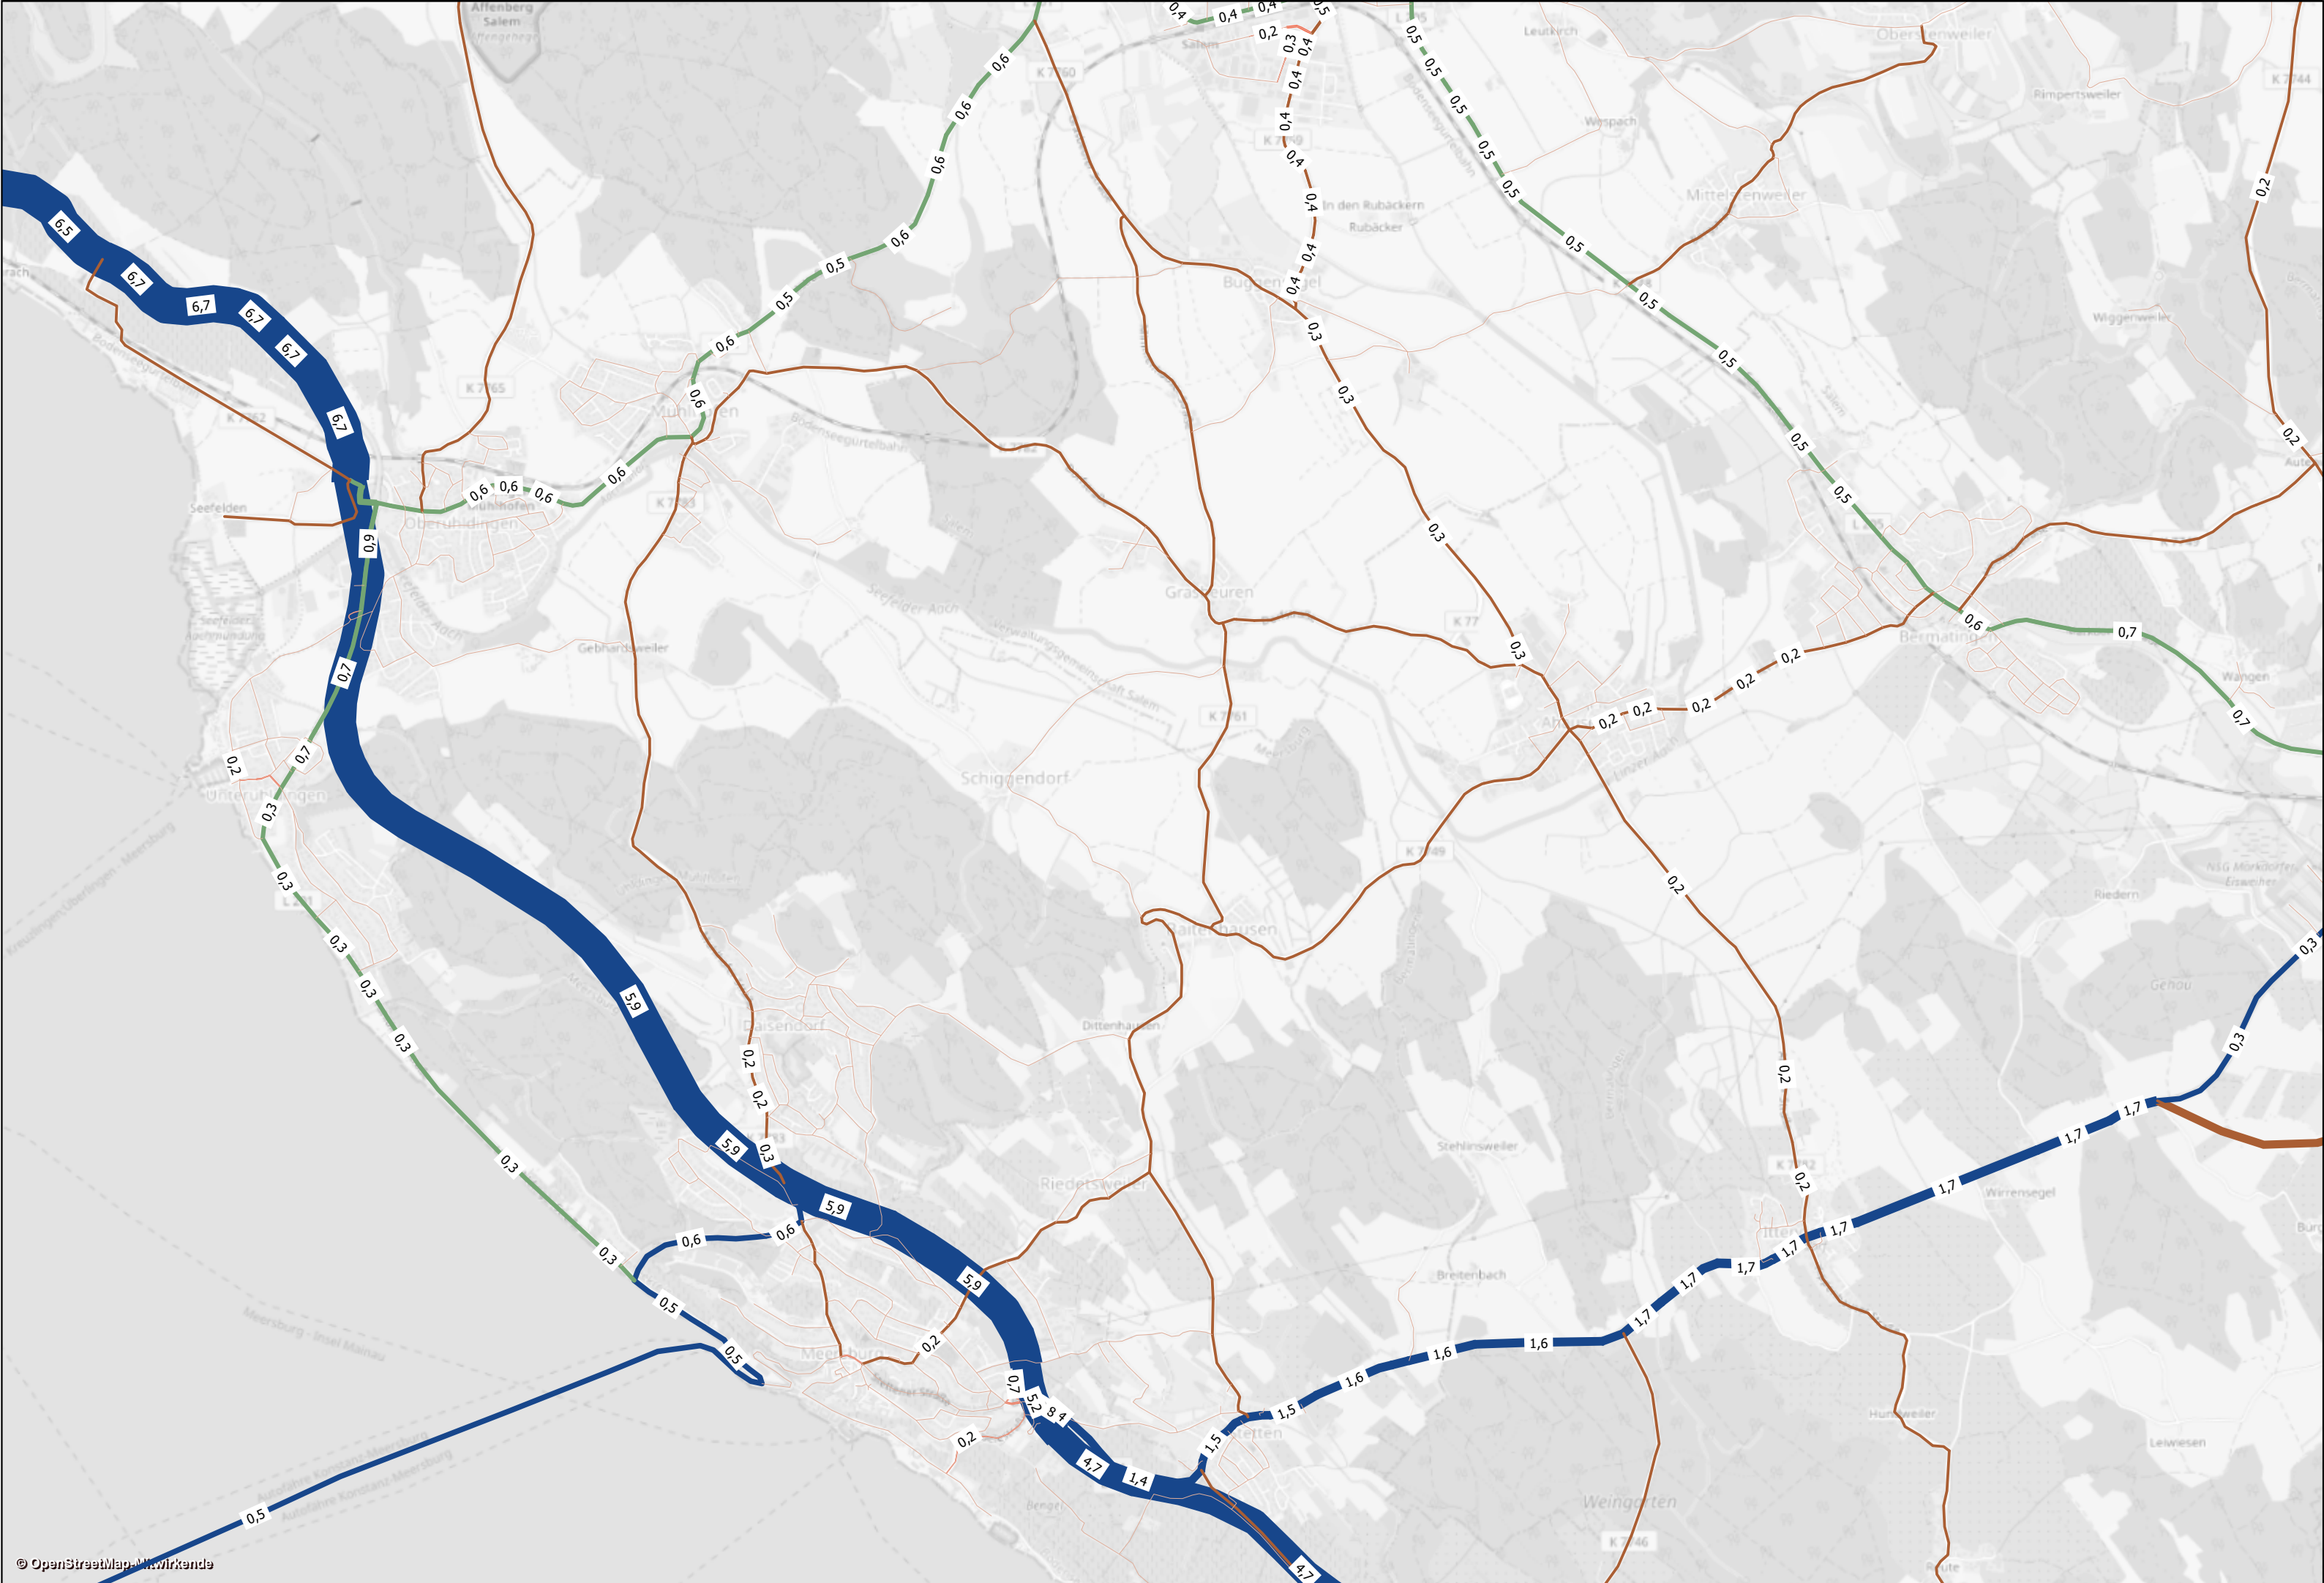



© OpenStreetMap - M.Wirkende

Regierungspräsidium Tübingen | Verkehrsprognose 2035 - Detailausschnitt | MODUS CONSULT ULM GmbH | **Plan 4-2-3**

Verkehrsuntersuchung B31 Meersburg - Immenstaad | Prognose-Planfall A1-V1 - Differenzen zum Prognose-Planfall A1 - Gesamtverkehr DTV(W5) [Tsd. Kfz/24h] | erstellt am: 31.01.2019



