



BW. 1
 Bau-km 0+085
 Überführung der Eisenbahn
 Lichte Weite = 11,00 m
 Lichte Höhe ≥ 4,70 m

L 265

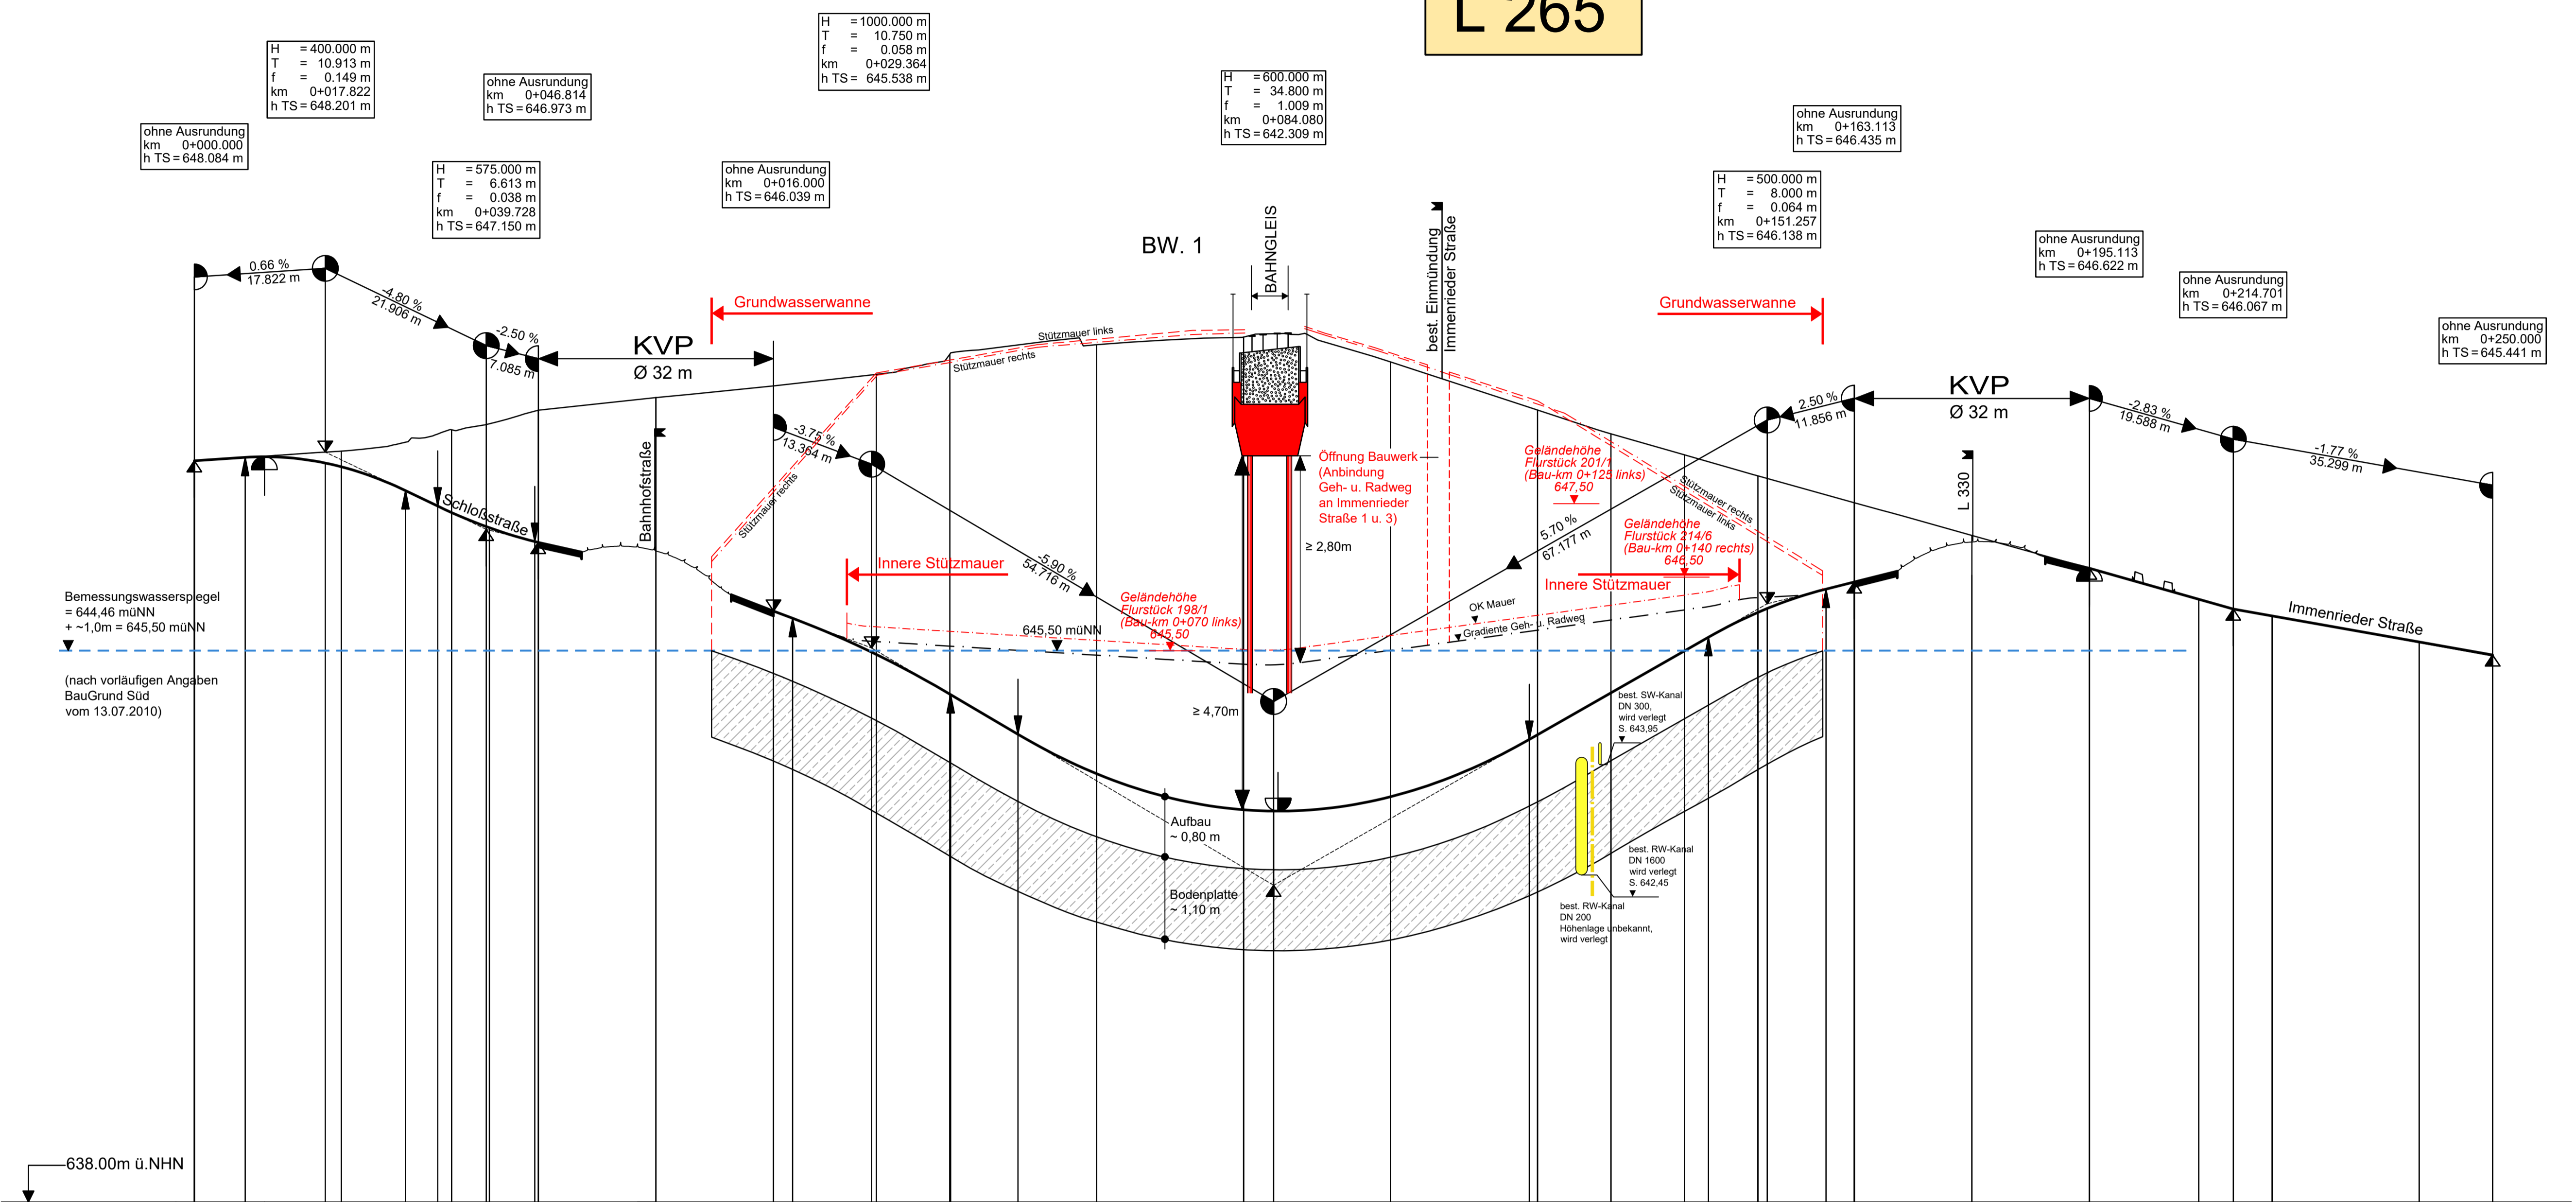

Gradientenhöhe	648.084	648.130	648.138	648.053	647.678	647.467	647.188	646.985	646.814	646.000	646.039	645.941	645.980	644.903	644.362	644.293	643.318	643.318	645.982	646.074	646.338	646.435	646.622	646.067	645.441			

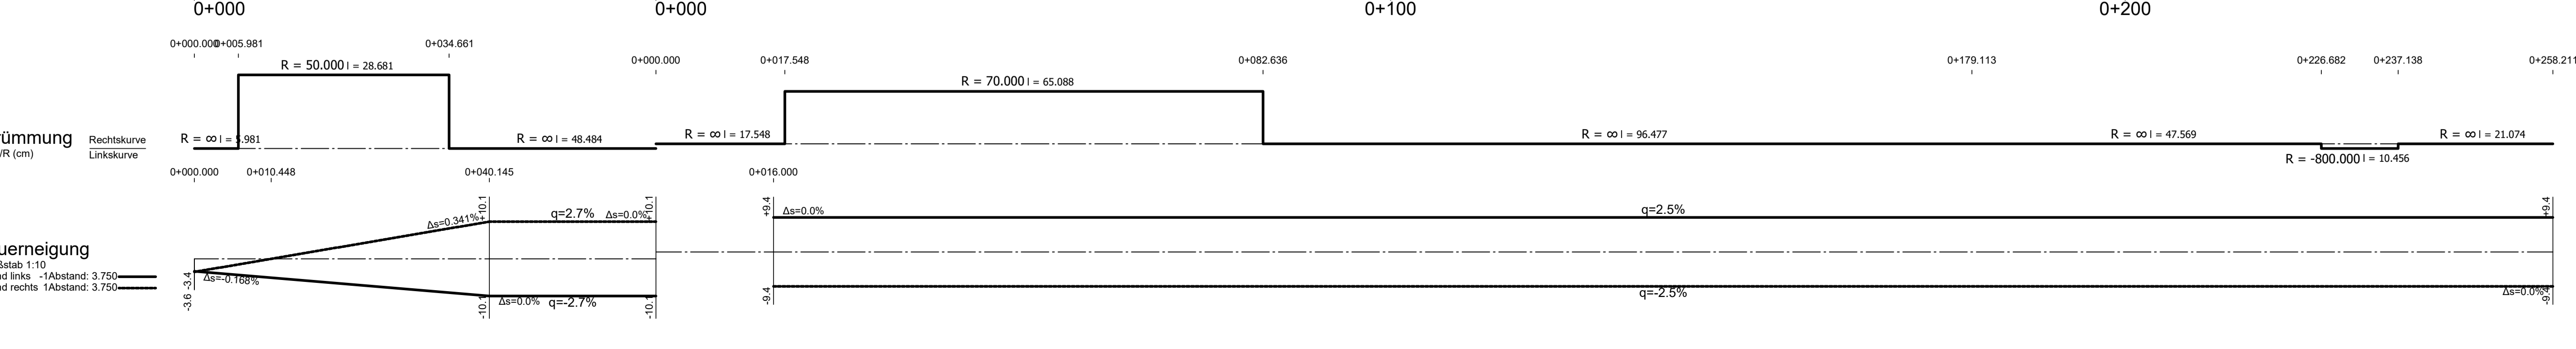

L 265

pirker+pfeiffer ingenieure
 Büro Münsingen
 Telefon +49 7381 9398-0
 Münsingen - Reutlingen
 Röttwil - Friedrichshafen
 Neu-Ulm - Markt Allendorf
 www.pirker-pfeiffer.de

gezeichnet	08.11.2021	BERTSCH
geprüft	08.11.2021	WALTER
freigegeben		

Straßenbauverwaltung Baden - Württemberg
 Regierungspräsidium Tübingen

bearbeitet	Datum	Name

Nr.	Art der Änderung	Datum	Name

von Netzknoten	nach Netzknoten	Station
8 2 2 5 0 2 2	8 2 2 5 0 3 5	0 6 1 0
Endstation		0 0 6 0

Lagesystem: GK UTM Stand Kataster: 03 / 2015
 Höhensystem: NN NHN Bestandsvermessung: 2008 / 2016

VORUNTERSUCHUNG

Straßenbauverwaltung Baden - Württemberg
 Straße: L 265
 Nächster Ort: Kißlegg

Unterlage 6
 Blatt-Nr. 1
 HÖHENPLAN
 Maßstab: 1:500/50

L 265
 BÜ-Beseitigung in Kißlegg

Aufgestellt: Regierungspräsidium Tübingen
 Abt. 4 - Mobilität, Verkehr, Straßen
 Ref. 44 - Straßenplanung
 Tübingen, den 07.02.2022
 gez. Wöhrmann

Geprüft: Regierungspräsidium Tübingen
 Abt. 4 - Mobilität, Verkehr, Straßen
 Ref. 44 - Straßenplanung
 Tübingen, den 08.02.2022
 gez. Kittelberger

PLANGR. 0.92x0.80m=0.55qm
 Geobasisdaten © Landesamt für Geoformation und Landesentwicklung Baden-Württemberg
 P:\Projekte\11400-11499\1141002_Vorplanung\Höhengplan\HPL_Unterfuehrung_2021-12-16.dwg
 18.12.2021 14:48:15 GUDRUN.BERTSCH