


Deponiefeld Süd

Deponiefeld Nord

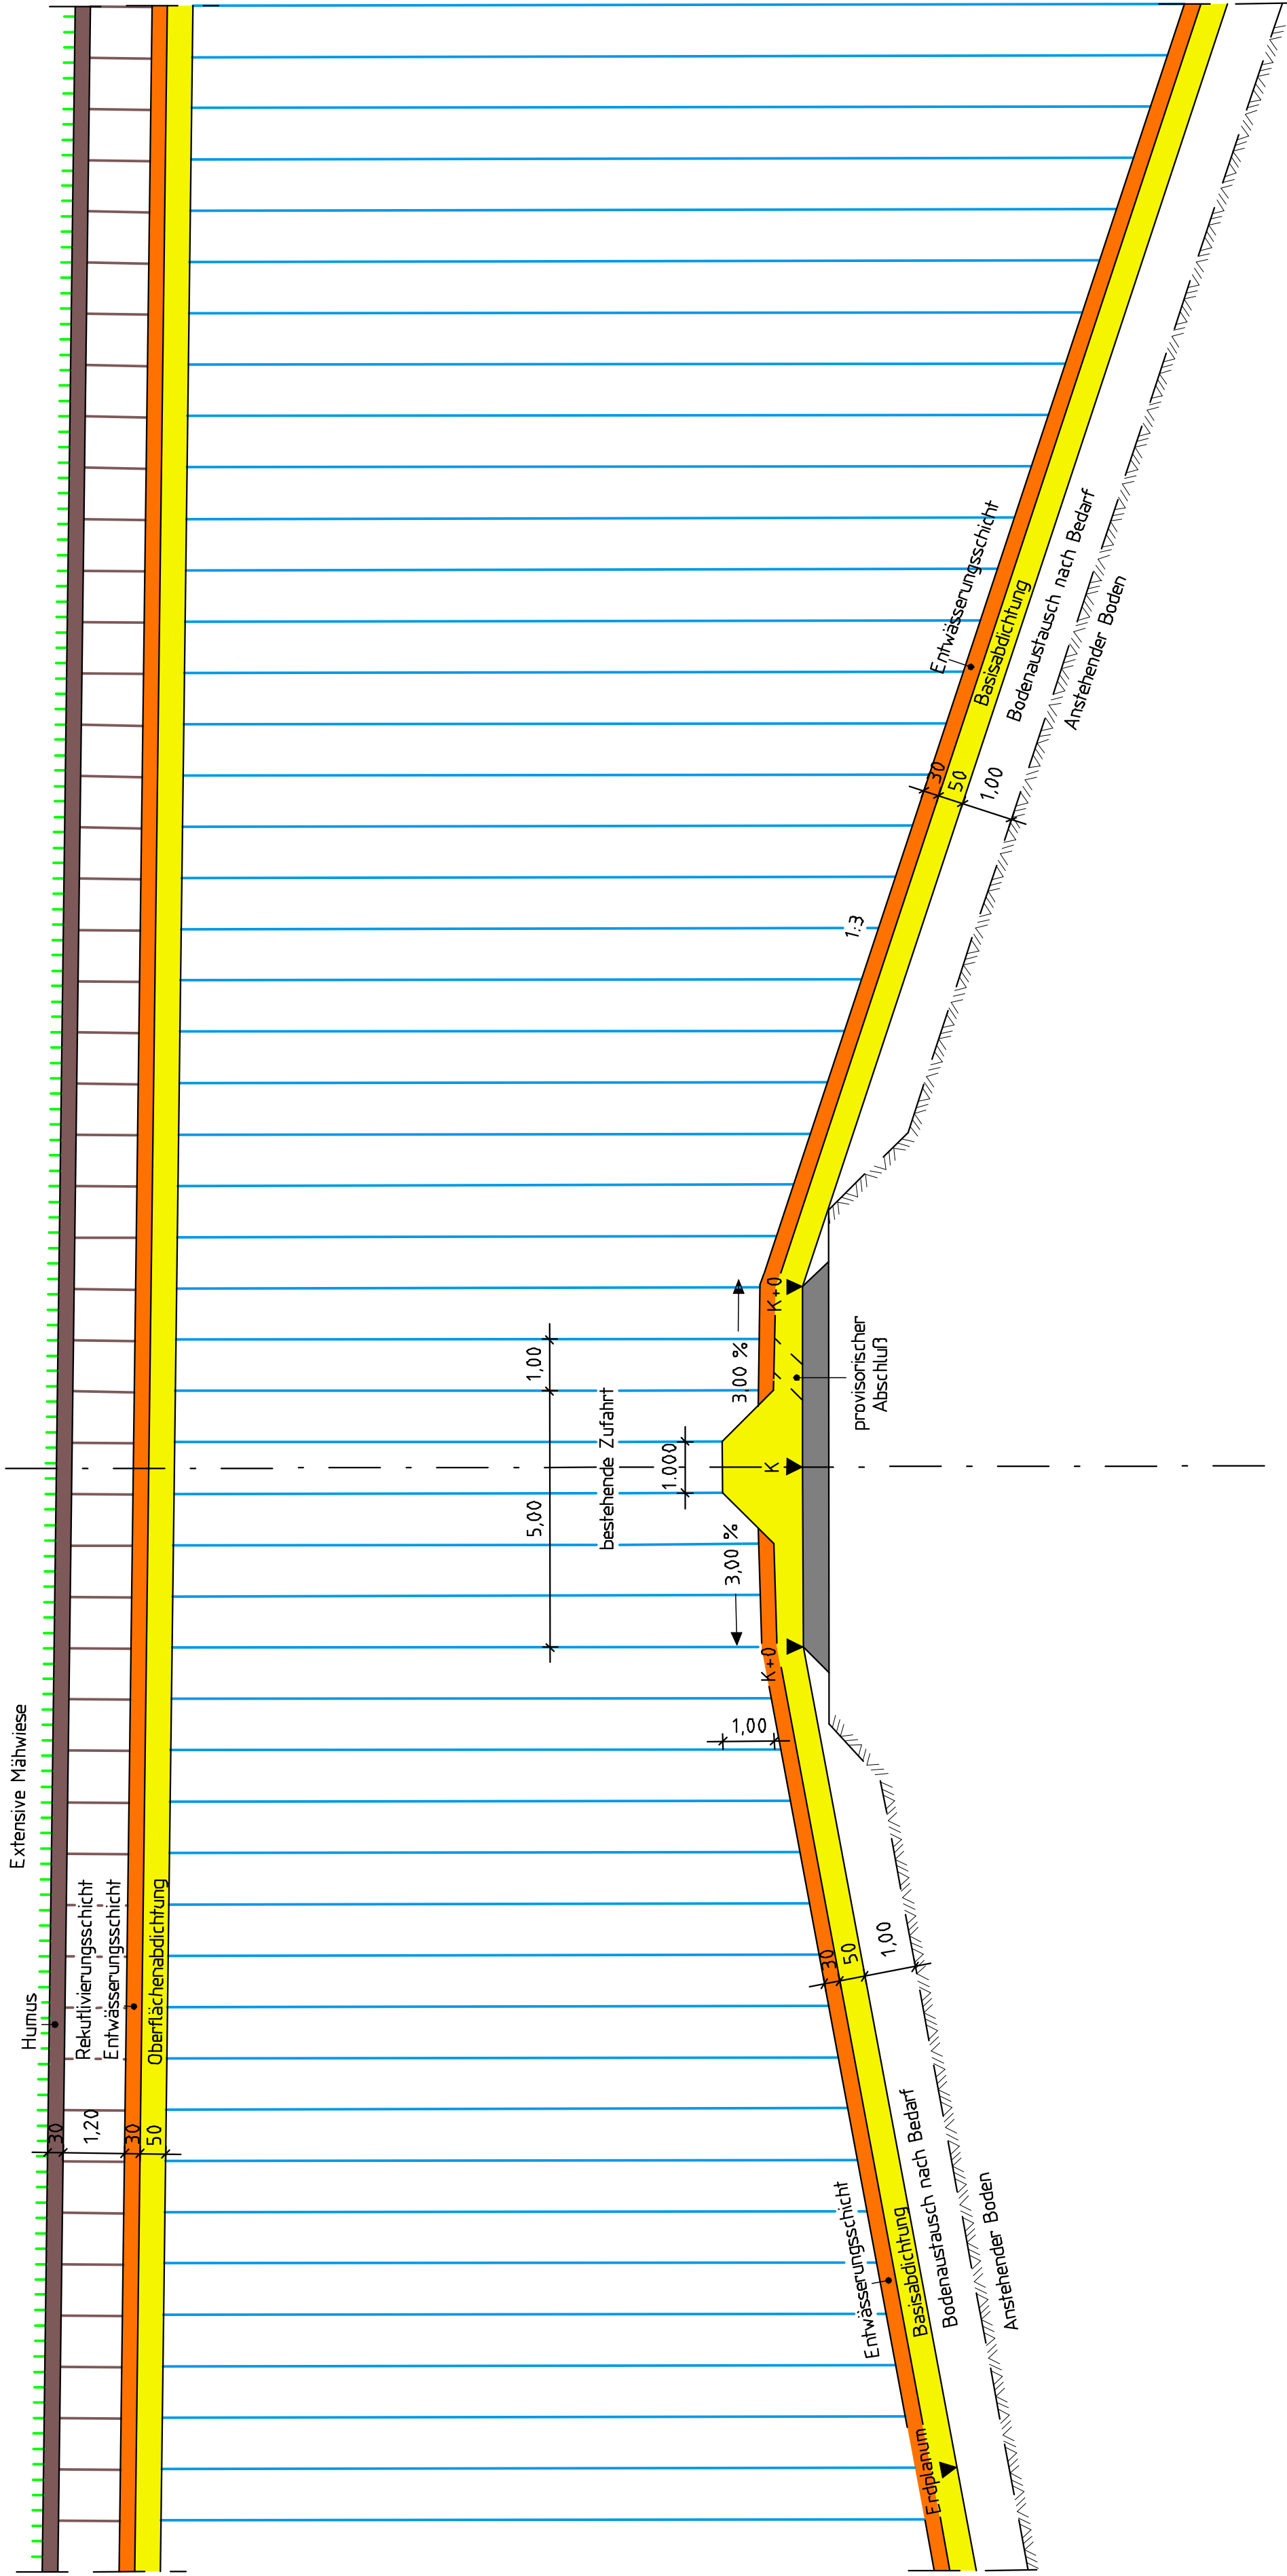

LEGENDE

- Humus
- Boden
- Recycling-Baustoff
- Ton
- Deponiekörper
- Kies

*Bauschuttdeponie Klasse I*  
*Deponiefeld Süd*  
*Riedlingen, Ortsteil Neufra*  
*Regelquerschnitt Übergang Deponiefeld Nord*  
*auf Deponiefeld Süd*  
*M 1:100*  
Landkreis: BIBERACH  
Stadt: RIEDLINGEN  
Genehmigung: NEUFRA  
Gepl. Dipl.-Ing. (FH) Thomas Braundberg

MARTIN BAUR GMBH  
88521 Bismarck, Tel. 0377505-0, Fax 505-50