

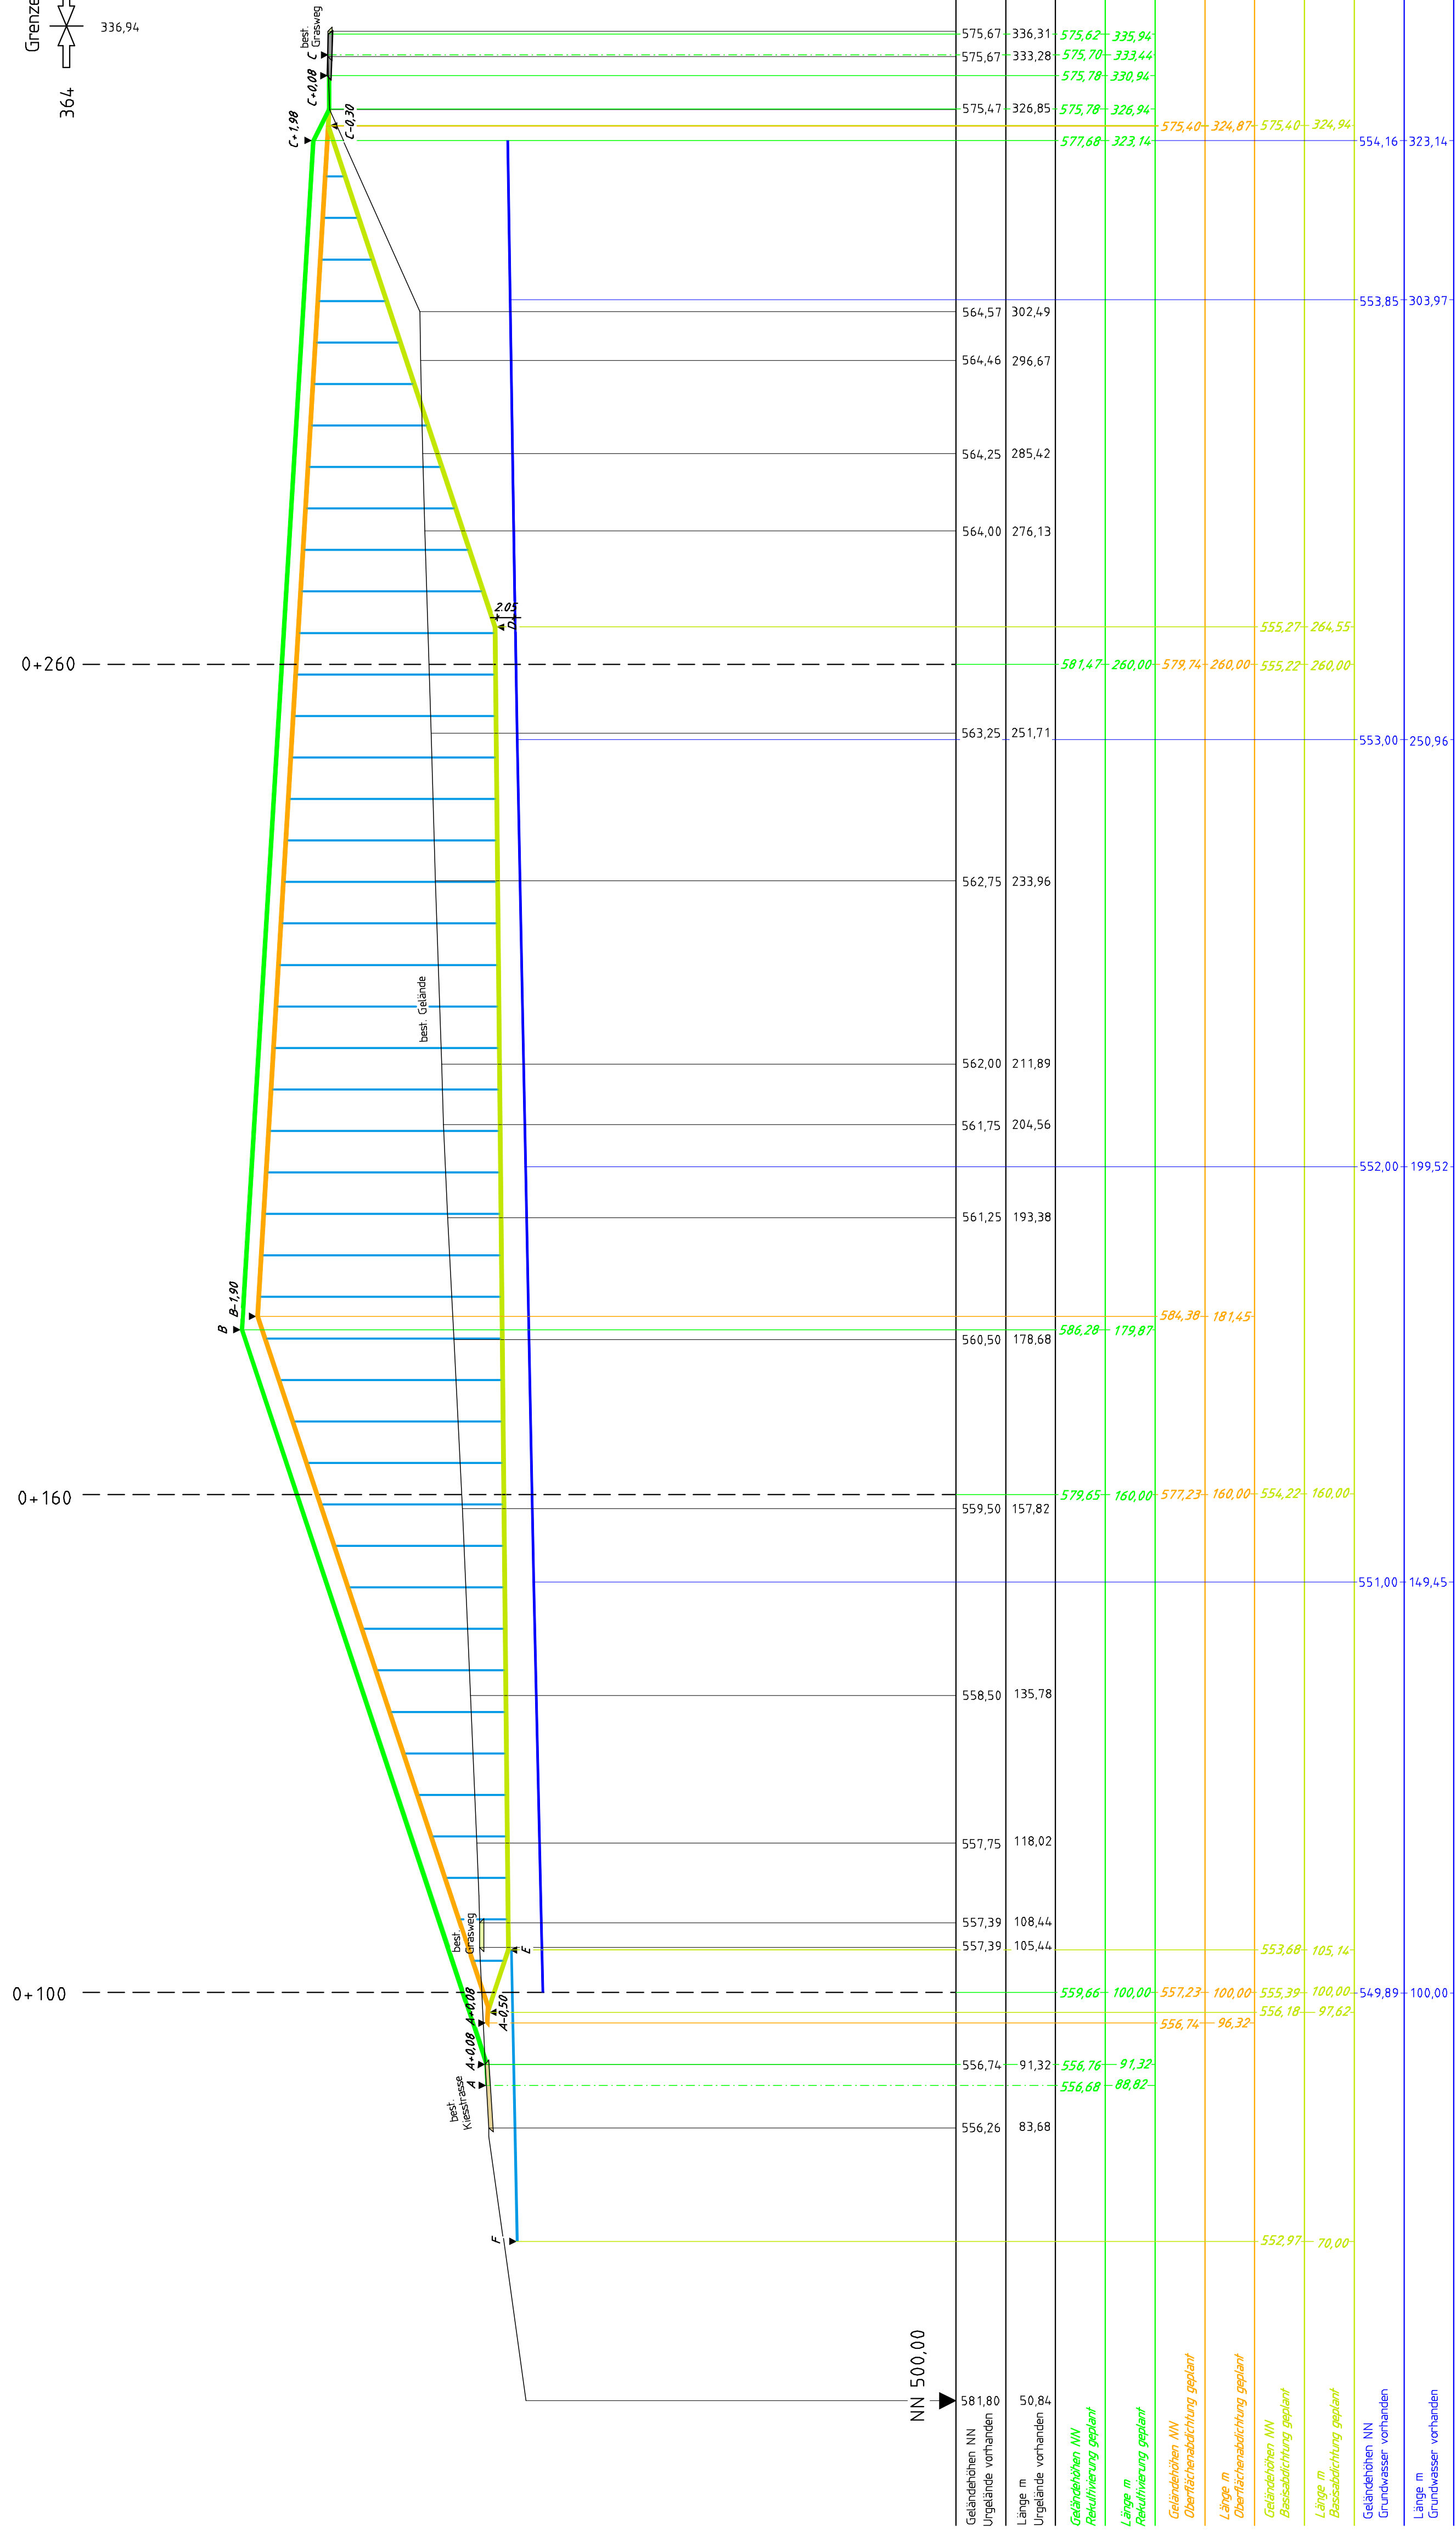
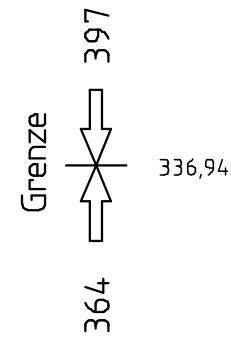


SCHNITT B6

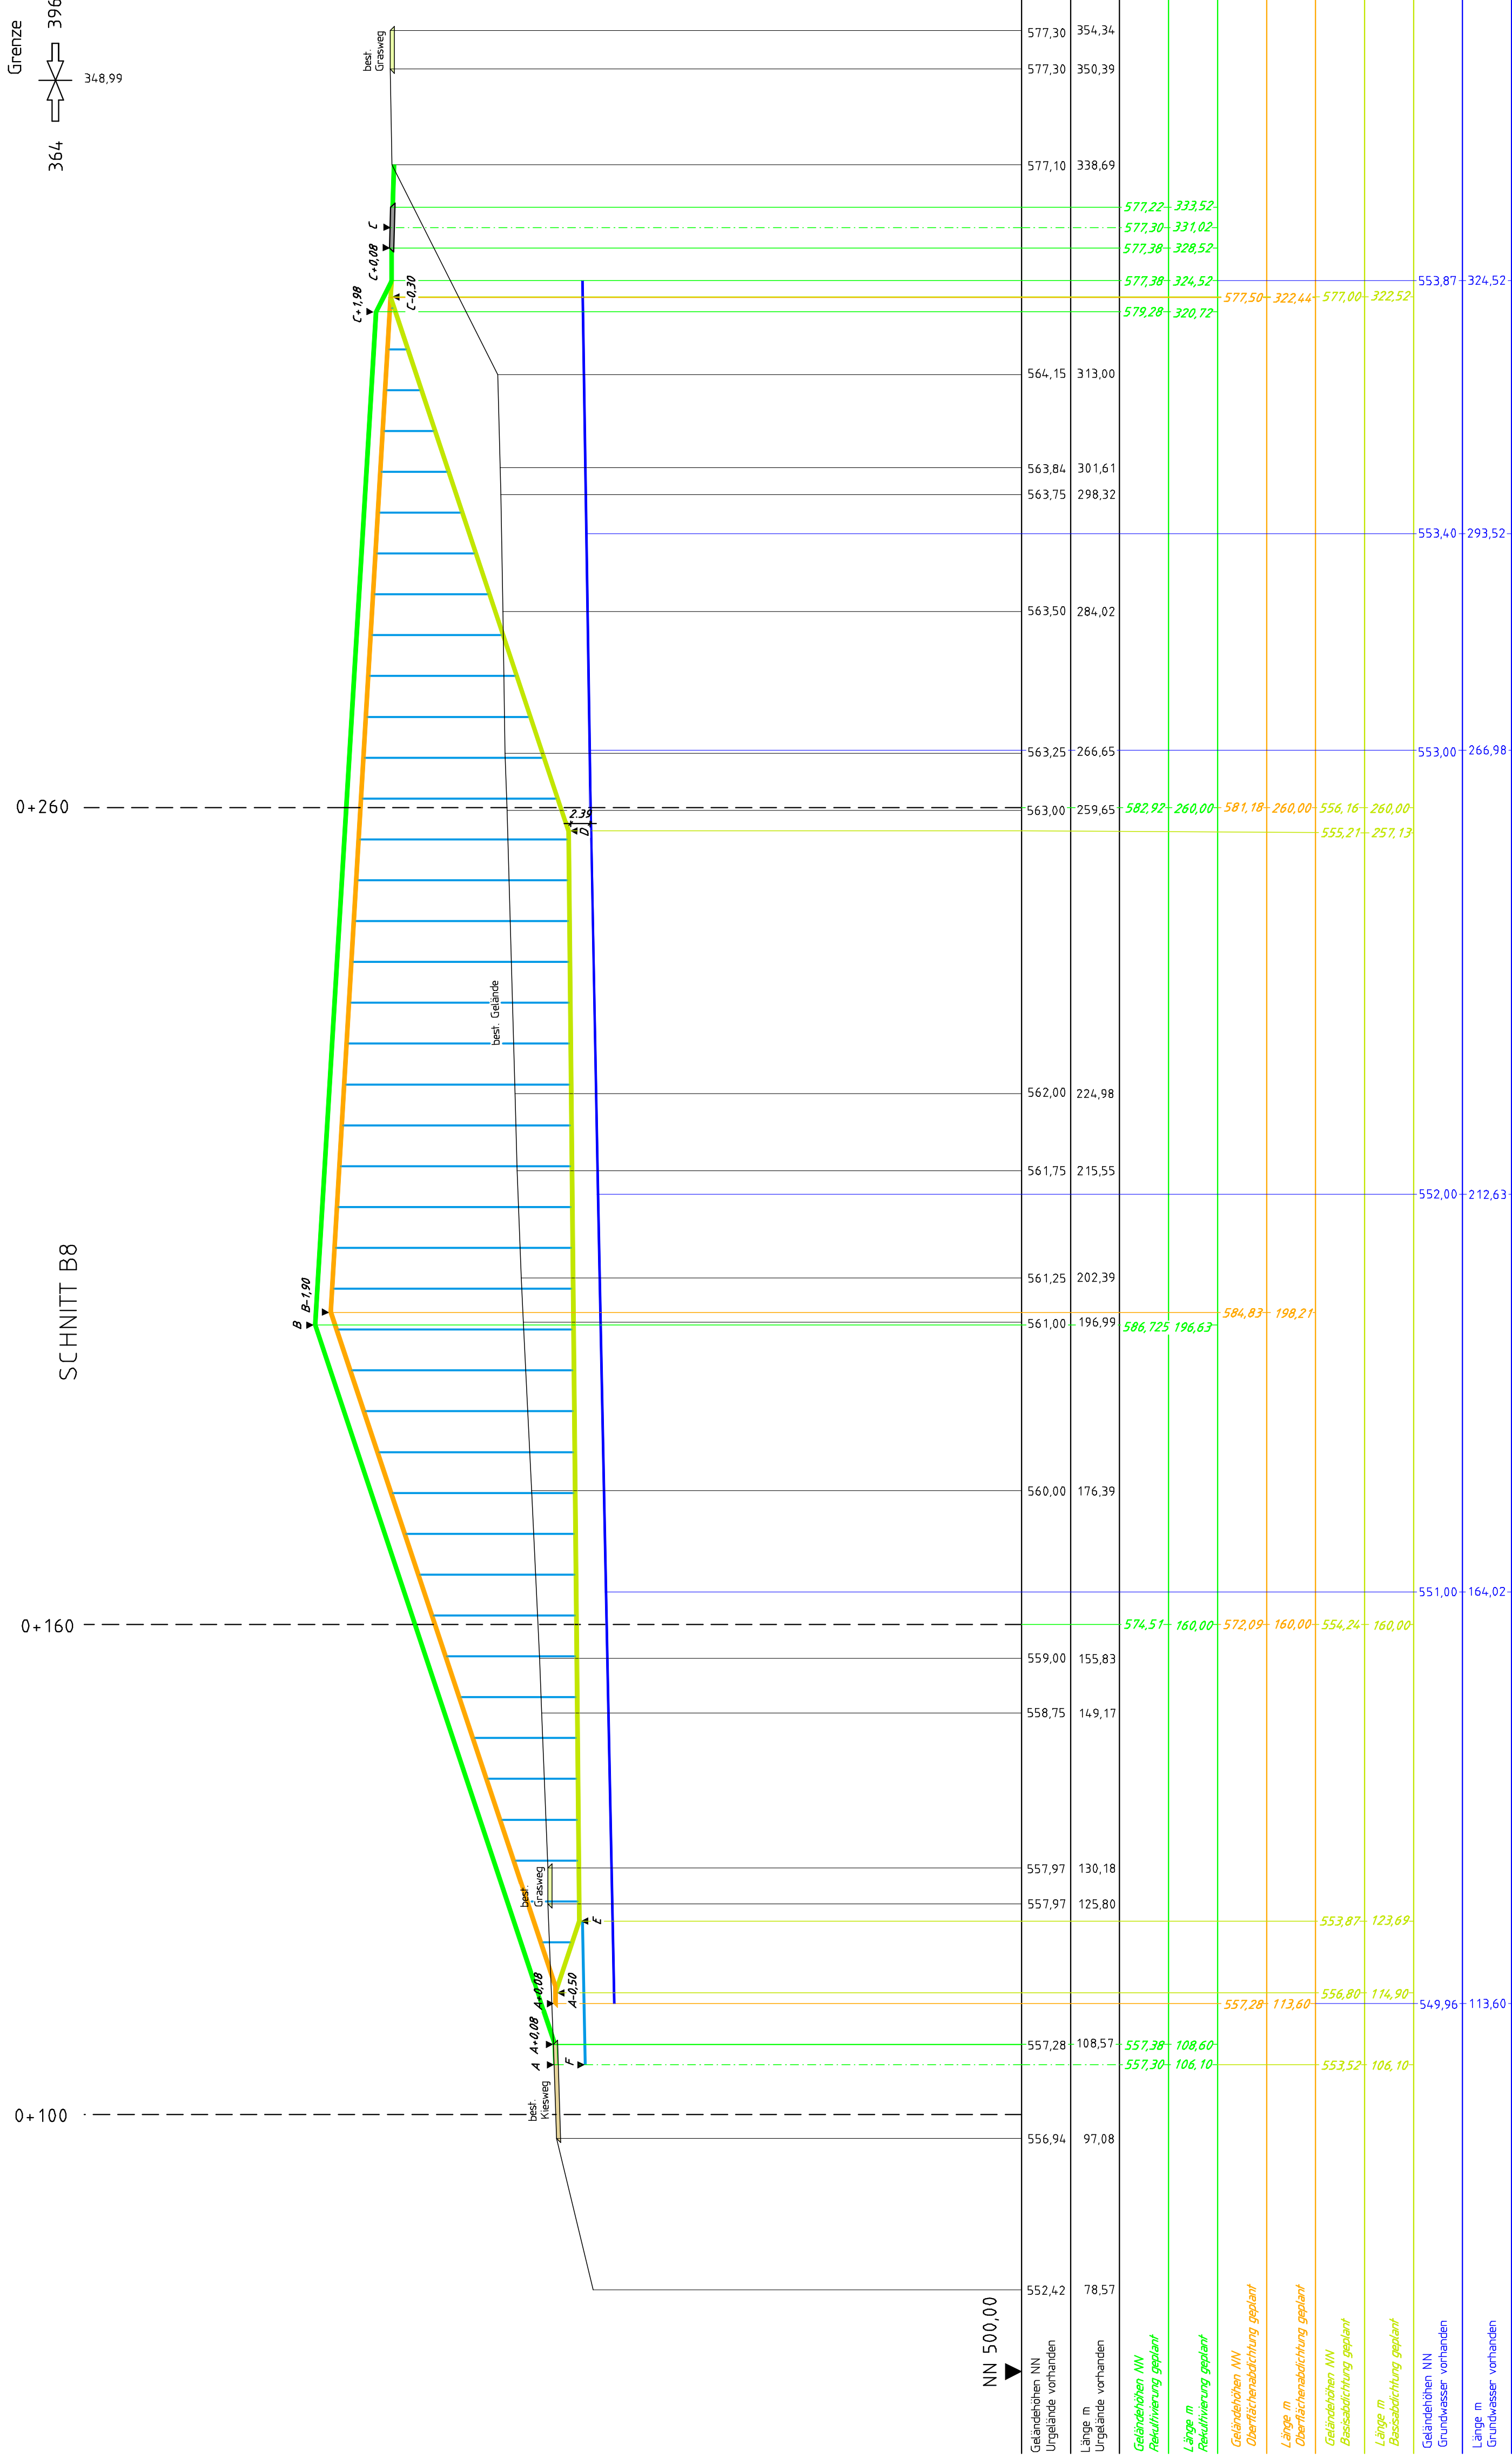

SCHNITT B8

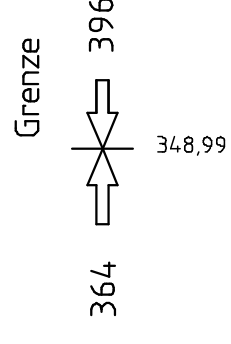

LEGENDE  
OK Rektifizierung  
OK Oberflächenabdichtung  
UK Basisabdichtung = Erdplanum  
Grundwasser

Bauschuttdeponie Klasse I  
Deponiefeld Süd  
Riedlingen, Ortsteil Neufra  
Schnitt B6 und B8

M 1:500  
Landkreis: Biberach  
Stadt: Riedlingen  
Gemarkung: Neufra  
Geodät. Bezugsdatum: 09.07.2021  
Proj. Dipl.-Ing. (FH) Thomas Brandberg

MARTIN BAUR GMBH  
88571 Biberach, Tel. 0731/505-0, Fax 505-50  
U13-1-1-00