
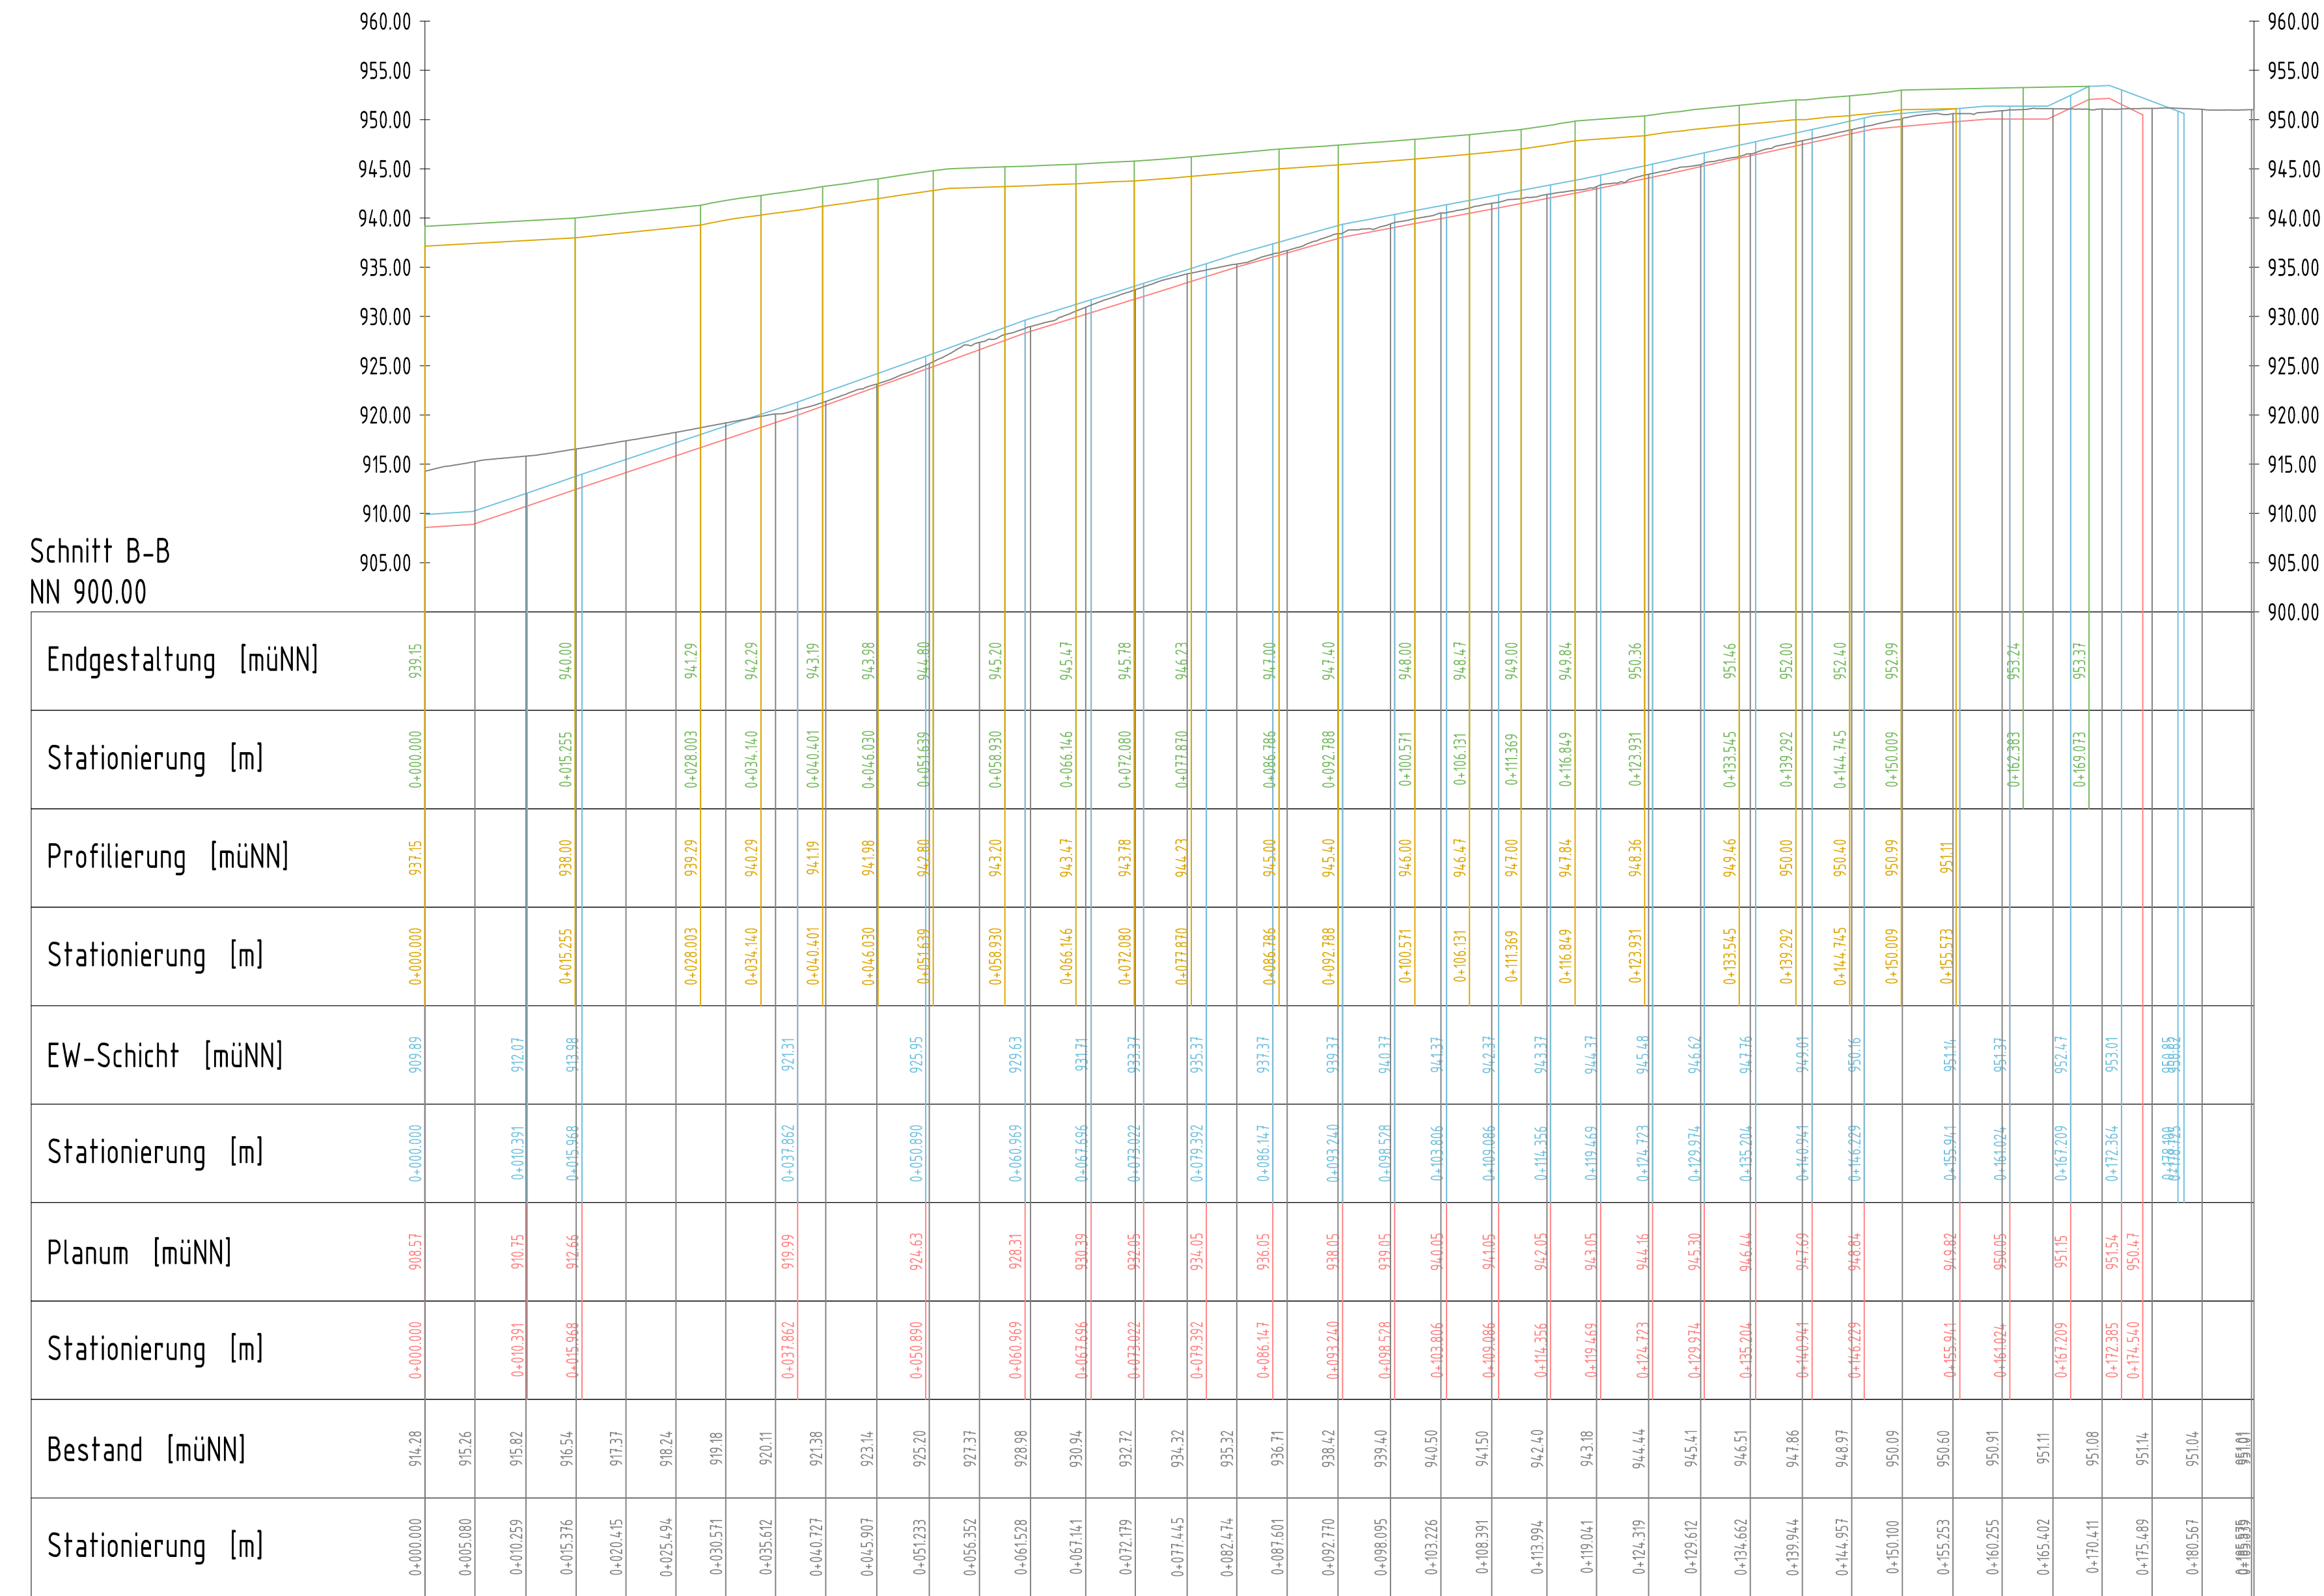


Legende

- Schnittlinie Bestand
- Schnittlinie OK Endgestaltung
- Schnittlinie OK Profilierung / Abfall
- Schnittlinie OK Entwässerungsschicht / Basisabdichtung
- Schnittlinie OK Planum/ Deponieaufstandsfläche

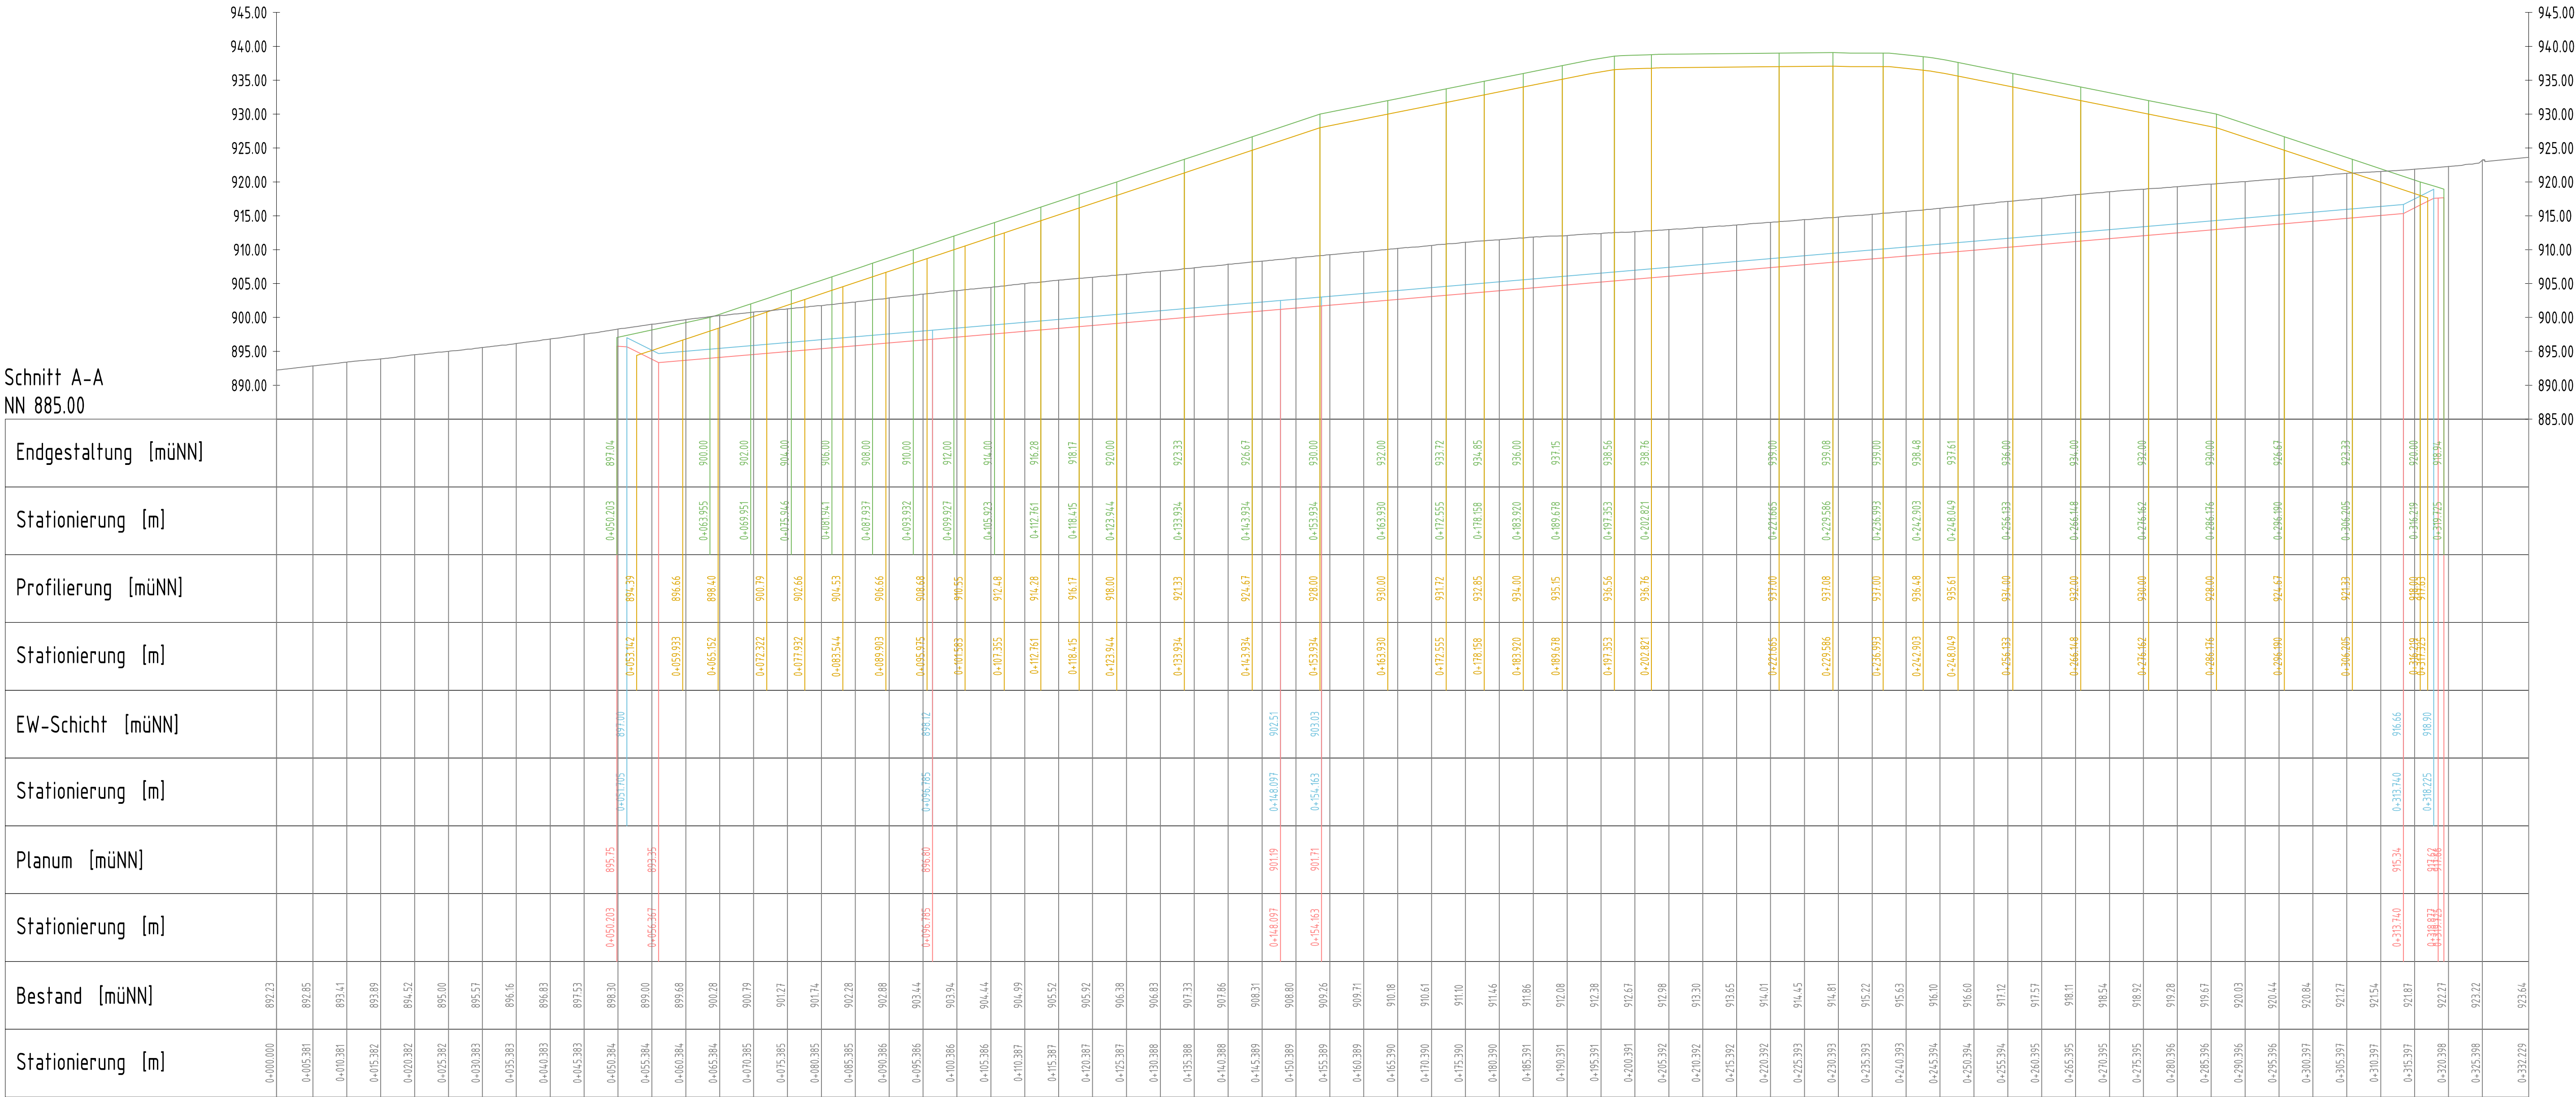

Plangrundlage:
BfL Landschaftsvermessung, Stand Juni 2018
Bestandsaufnahme Sweco, Stand März 2018

f			
e			
d			
c			
b			
a	Datum	gez.	gepr. Änderung

Auftraggeber
Projekt

Landkreis Zollernalbkreis
Ausbau und Betrieb einer DK I - und DK 0 - Deponie
Restverfüllung der DK -0,5 Deponie

Zeichungsinhalt

Deponie Albstadt - Schönbuch
Längsschnitte Deponiekörper

Datum	Name	Planungsstand / Maßstab	Kernzeichnung	
gez. 17.01.2019	Haltinger	Planfeststellung	Projekt-Nr.	0931-18-005 --
gepr. 17.01.2019	Töhne	1:1.000	Datum	0931-18-005_LP401_ALB_a dwg
			Zeichnung-Nr.	GP-S-01 --

SWECO

Sweco GmbH
Jakob-Anstalt-Strasse 2
55130 Mainz
Deutschland
Zertifiziert durch die TÜV Rheinland Cert GmbH (www.tuvs.com, ID 9106822071)
nach ISO 9001:2008, ISO 14001:2004, DIN EN ISO 18001:2007

Planverfasser:
Mainz, den 15.01.2020

Auftraggeber / Antragsteller
Balingen, den 15.01.2020

Blattgröße: A1