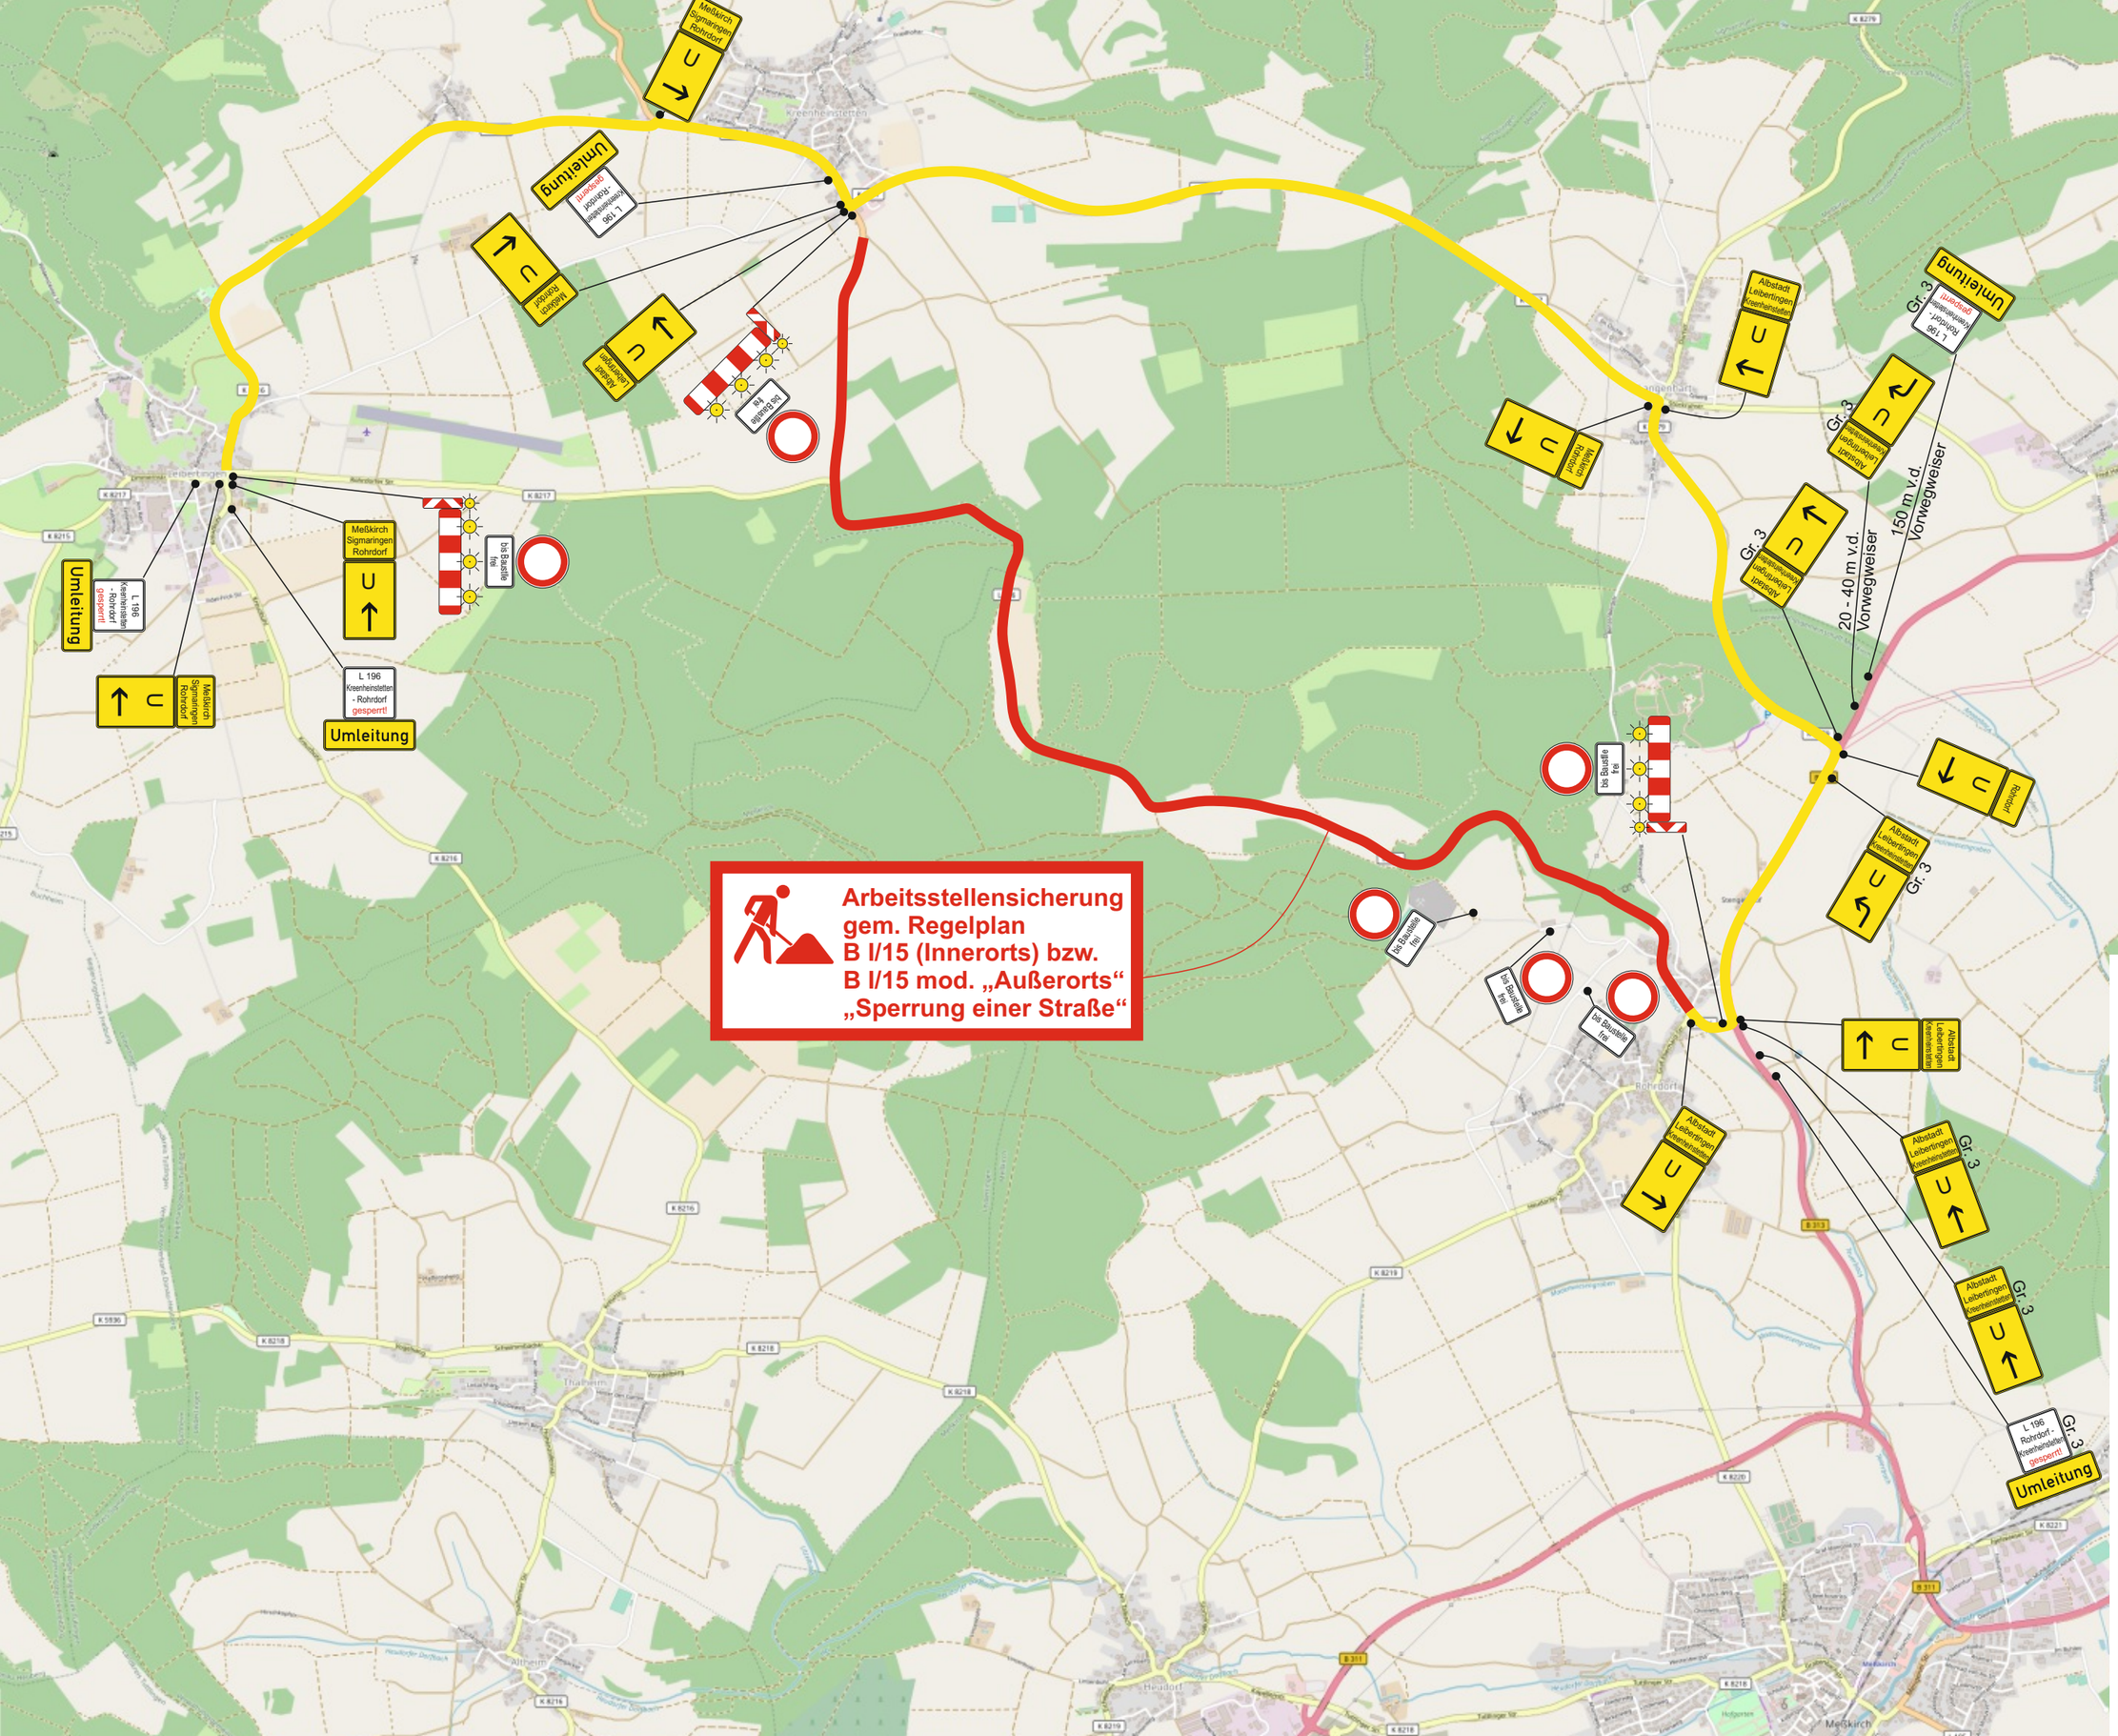
Arbeitsstellensicherung
gem. Regelplan
B I/15 (Innerorts) bzw.
B I/15 mod. „Außerorts“
„Sperrung einer Straße“
Umleitung
L 196
Kreenheinstetten
- Rohrdorf
gesperrt!
Meßkirch
Sigmaringen
Rohrdorf
Albstadt
Leibertingen
Kreenheinstetten
Albstadt
Rohrdorf
bis Baustelle
Ende
bis Baustelle
Ende
L 196
Kreenheinstetten
- Rohrdorf
gesperrt
Meßkirch
Sigmaringen
Rohrdorf
Albstadt
Leibertingen
Kreenheinstetten
Albstadt
Rohrdorf
Albstadt
Leibertingen
Kreenheinstetten
Gr. 3
L 196
Rohrdorf -
Kreenheinstetten
gesperrt
Gr. 3
20 - 40 m v.d.
Vorwegweiser
150 m v.d.
Vorwegweiser
Albstadt
Leibertingen
Kreenheinstetten
Gr. 3
Albstadt
Leibertingen
Kreenheinstetten
Gr. 3
Albstadt
Leibertingen
Kreenheinstetten
Gr. 3
Albstadt
Leibertingen
Kreenheinstetten
Gr. 3
L 196
Rohrdorf -
Kreenheinstetten
gesperrt!
Gr. 3
Umleitung
bis Baustelle
Ende
bis Baustelle
Ende
bis Baustelle
Ende
Albstadt
Leibertingen
Kreenheinstetten
Albstadt
Leibertingen
Kreenheinstetten
Albstadt
Leibertingen
Kreenheinstetten