


U:\PLANUNG_SÜDWEST\PROJEKTE\01636988\01_08_VA\CAD\3D\GUTACH_VA_AUGUST_2017\ENGANGEL_PDF\GUTACH_1110.DWG

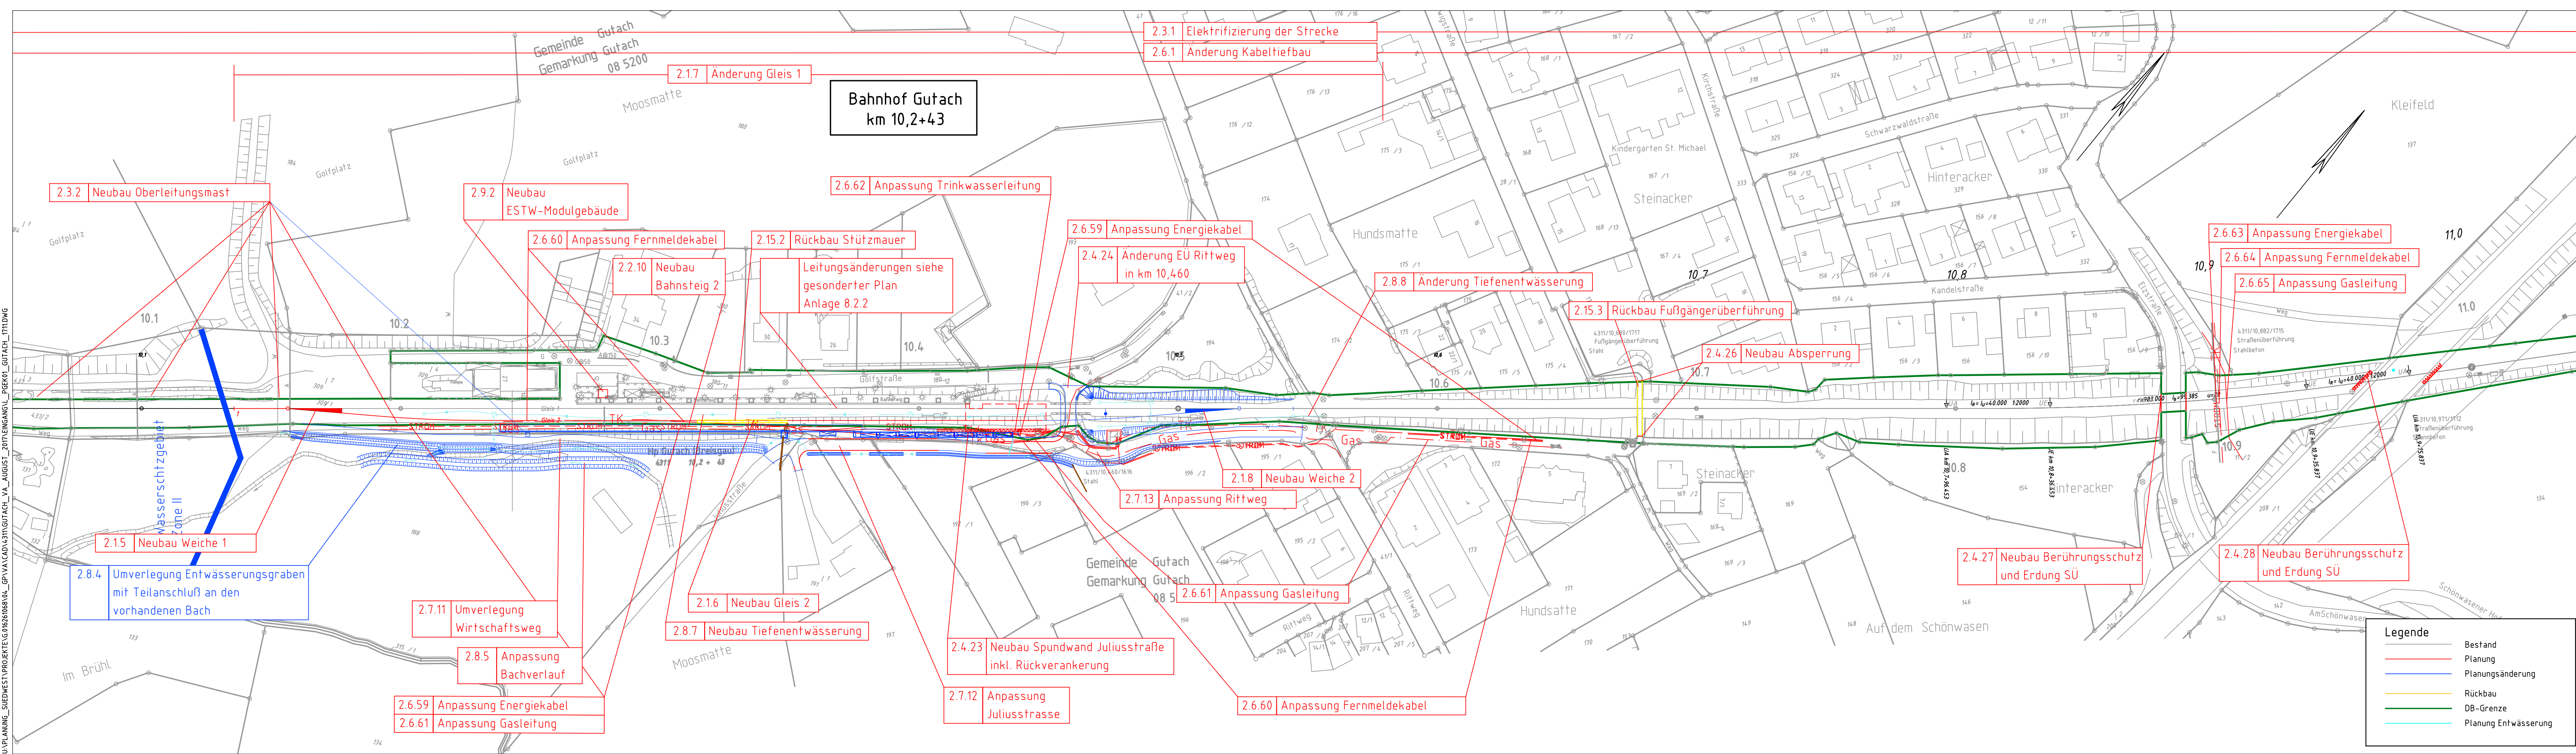

Bahnhof Gutach
km 10,2+43

Zur Gewährleistung einer ausreichenden Übersichtlichkeit des Plans wurden nicht mehr relevante und entfallene Planungskomponenten aus vorangegangenen Planfassungen nicht mit dargestellt.

a	Ergänzungen Straßenplanung - Anpassung an geänderter Lage Weiche 2, Anpassung Planformat	M. Weber; DB E&C	30.11.17
0	Antragsfassung	Weiss	17.07.15
Index:	Änderung bzw. Ergänzungen		Name: Datum:



Auftraggeber:		Planverfasser:	Ausgabe vom:
DB Netz AG DB Station&Service AG DB Energie GmbH		Mailänder Consult Mailänder Consult GmbH Mühlstraße 13 76133 Karlsruhe T 0721 93280-0 F 0721 93280-10 Karlsruhe, den 30.11.2017	30.11.2017
Antragsteller:		gepr. i. V.:	gepr. i. V.:
DB NETZE		DB NETZE	DB NETZE
Plan-Nr.:		Anlage 4.11a	
Planart:		Planfeststellung	
Blattgr.:		Einwirkungen (Lastmodelle):	
Maßstab:		1:1000	
Höhen- und Koordinatensystem:		DHHN12 DB-REF	

Unterlage für eine Entscheidung nach § 18 AEG

Lageplan Technische Planung km 10,050 - 11,043	
"Breisgau-S-Bahn 2020" Ertüchtigung Strecke 4311 Denzlingen - Elzach	
Strecke	Kilometer
x	x
Kennzahl	Brückenummer

- Legende**
- Bestand
 - Planung
 - Planungsänderung
 - Rückbau
 - DB-Grenze
 - Planung Entwässerung