


Querprofil 1

Km 10,2 + 59,00

Legende	
	Bestand
	Planung Haltepunkt/Bahnhof
	Rückbau
	DB-Grenze

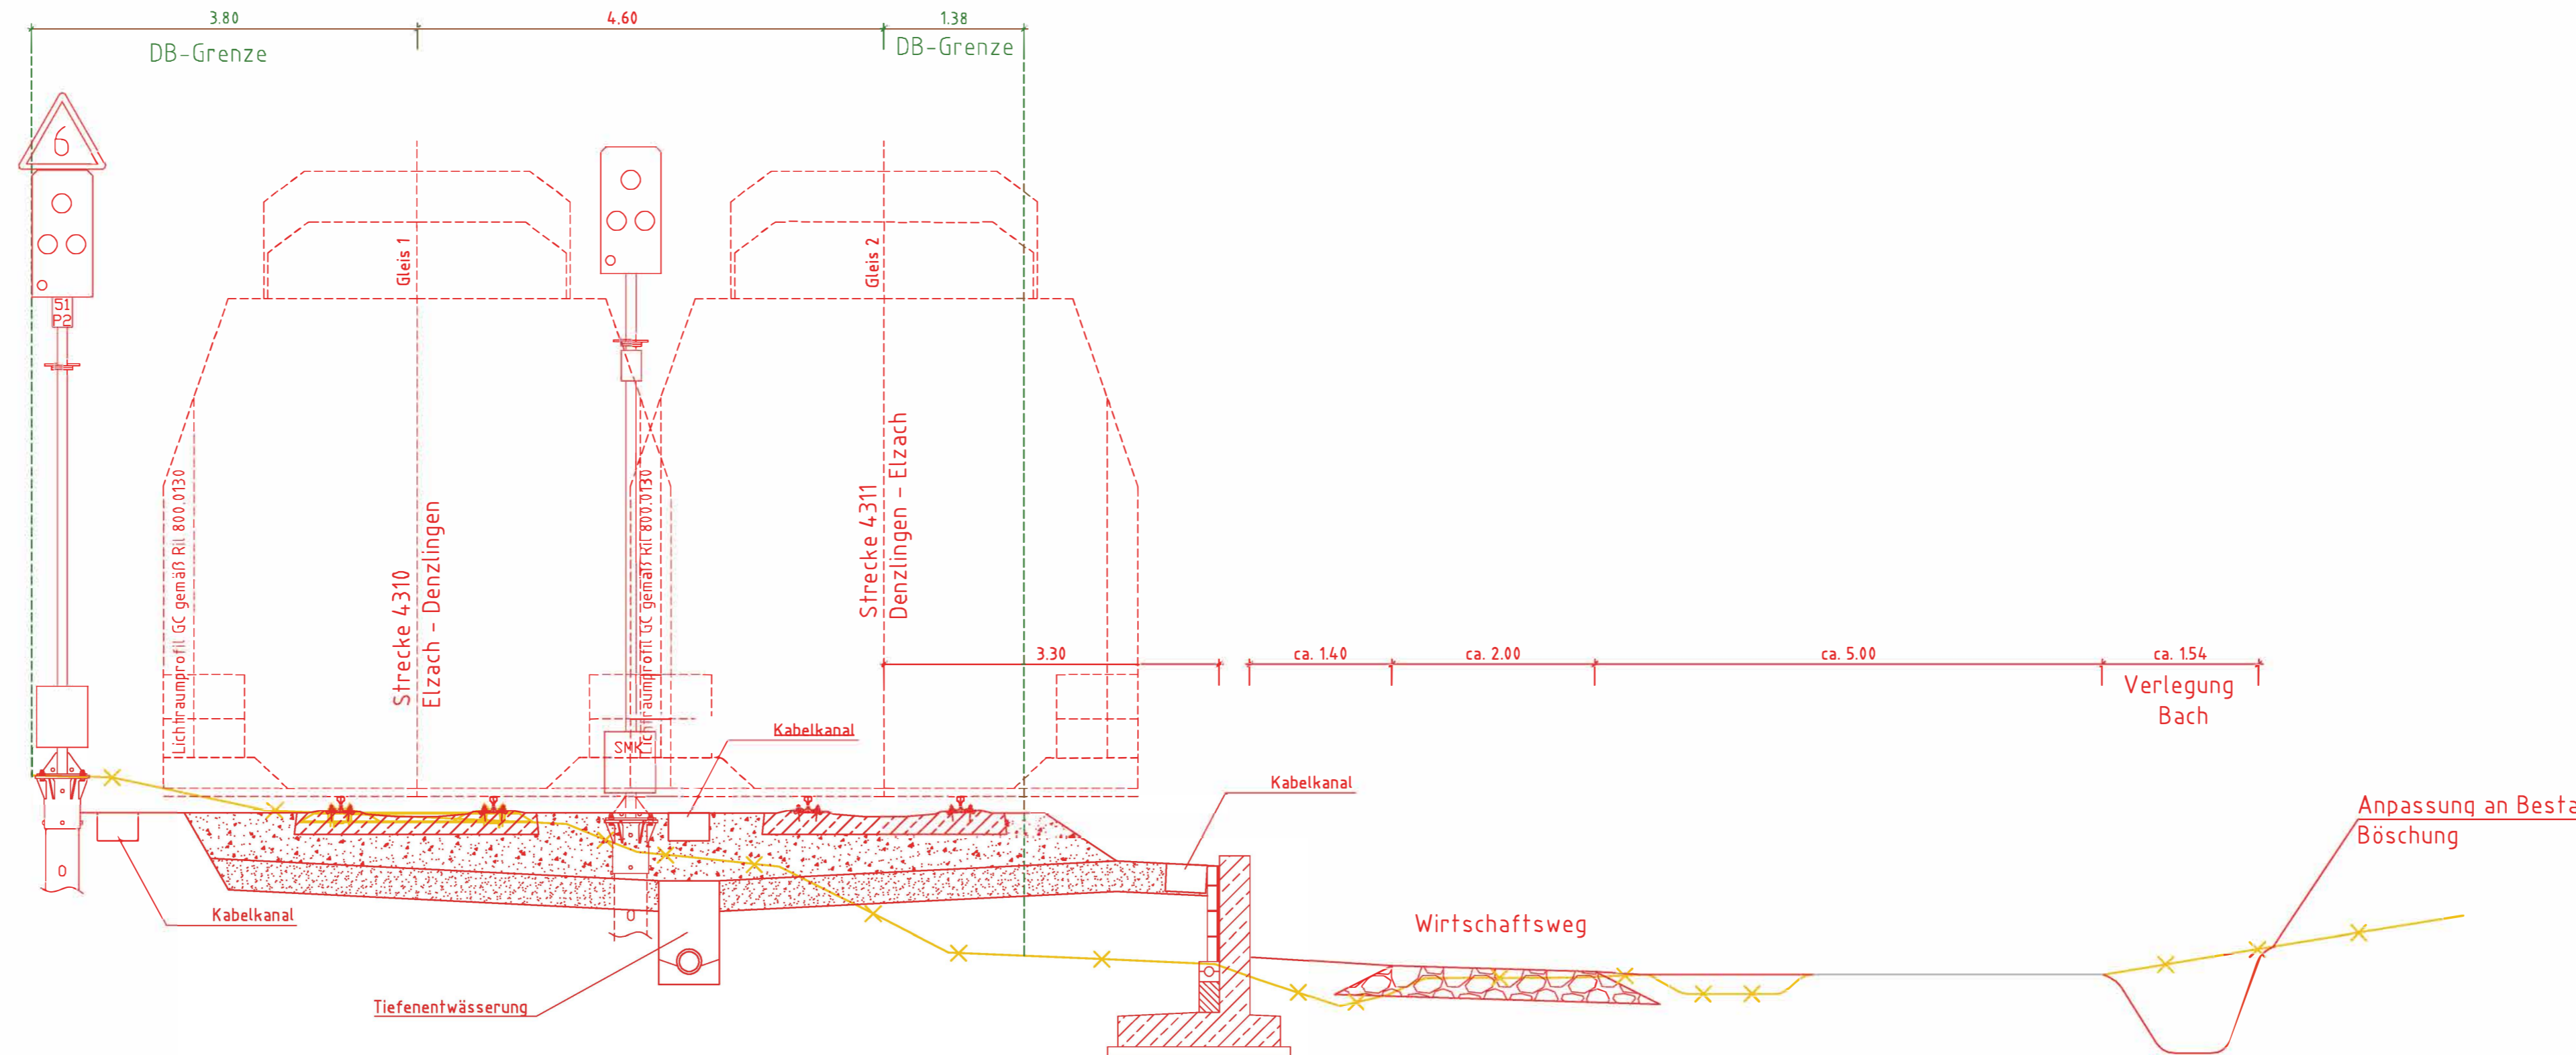

Index: Änderung bzw. Ergänzungen Name: Datum:

(Genehmigungsvermerk des EBA)

Lageskizze:

Unterlage für eine Entscheidung nach § 18 AEG

Auftragnehmer:	Planverfasser:	16.07.2015	
	DB NETZE	Auftrag-Nr.: G.016262311	
	DB ProjektBau GmbH Regionalbereich Südwest Planung Bautechnik I(BT-SW-B(2)) Schwarzwaldstraße 82 76137 Karlsruhe	Datum Name	
		gez. #6.2015 GERA	
		bearb. #6.2015 DALIBOR/PESTER/MÜLLER	
		gepr. #6.2015 LEIFERT/GERN	
Bauherr:	Antragsteller:	Plan-Nr.: Anlage 7.1.3, Blatt 2	
DB NETZE	DB NETZE	Planart: Planfeststellung	
DB Netz AG DB Station&Service AG DB Energie GmbH	DB Netz AG Großprojekte Südwest Schwarzwaldstraße 82 76137 Karlsruhe Karlsruhe, den 17.07.2015	Blattgr.: 970x297	
	gez. i. V. P. Breifeld	Einwirkungen (Lastmodelle):	
Maßstab: 1:50	Bahnhof Gutach Querprofil 1 km 10,2 + 59,00		
Höhen- und Koordinatensystem DHHN DB-REF			
"Breisgau-S-Bahn 2020" Ertüchtigung Strecke 4311 Denzlingen - Elzach			
Strecke	Kilometer	Kennzahl	Brückennummer
x		x	

TAG:16261668.VL_GPVACAD4311Gutach.DWG NETZBEARBEITUNG_DPL_PL_MSA_GT_NETZE_BACHVERLAUF.dwg / DPLkm_10-259
22.07.2015 15:46 EmiliaGera