


# Querprofil 2

Km 10,2 + 78,00

Legende	
	Bestand
	Planung Haltepunkt/Bahnhof
	Rückbau
	DB-Grenze

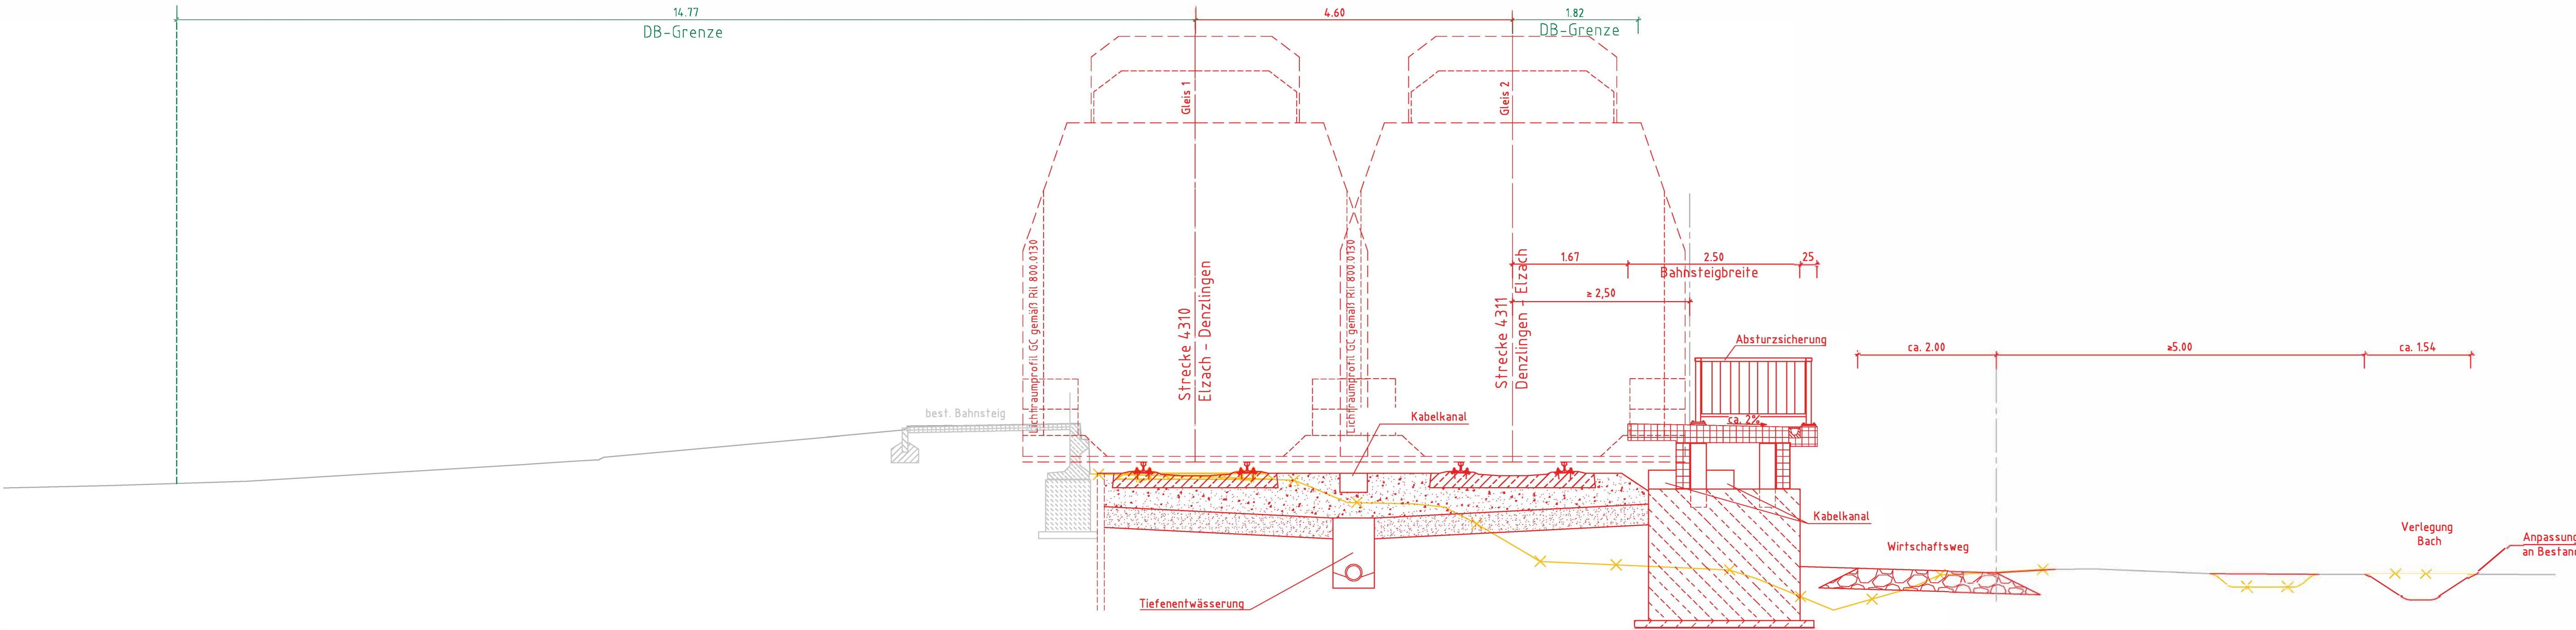

Index: Änderung bzw. Ergänzungen		Name:	Datum:
(Genehmigungsvermerk des EBA)			
Lageskizze:			
Unterlage für eine Entscheidung nach § 18 AEG			
Auftragnehmer:	Planverfasser:	30.10.2015	
DB ProjektBau GmbH Regionalbereich Südwest Planung Bautechnik (BT-SW-B21) Schwarzwaldstraße 82 76137 Karlsruhe	<b>DB NETZE</b>	Auftrags-Nr.:	G.016262311
		Datum:	Name:
		06.2015	GERA
		06.2015	DALIBOR/PESTER/MÜLLER
		06.2015	LEIFERT/GERN
Bauherr:	Antragsteller:	Plan-Nr.: Anlage 7.13, Blatt 3	
DB Netz AG DB Station&Service AG DB Energie GmbH	<b>DB NETZE</b> DB Netz AG Großprojekte Südwest Schwarzwaldstraße 82 76137 Karlsruhe Karlsruhe, den 17.07.2015	Planart: <b>Planfeststellung</b>	
		Blattgr.: 970x297	Planzeichnen:
Maßstab:	Bahnhof Gutach Querprofil 2 km 10,2 + 78,00		
1:50	Einwirkung (Lastmodelle):		
	Höhen- und Koordinatensystem DHHN DB-REF		
<b>"Breisgau-S-Bahn 2020"</b>			
Ertüchtigung Strecke 4311 Denzlingen - Elzach			
Strecke	Kilometer	Kennzahl	Brückennummer
x		x	

16.11.2015 16:24 hehhehberger @19%  
 TAG:01626168AV4\_GPVAVACAD4311GutachDB\_NETZE:OP\_PL\_M51\_GT\_NETZE\_BACHVERBAUF.kwg / DP2 km\_10-278