


16.11.2015 15:07 hiebberger @p.s

Querprofil 3

Km 10,3 + 81,00

| Legende | |
|---------|----------------------------|
| | Bestand |
| | Planung Haltepunkt/Bahnhof |
| | Rückbau |
| | DB-Grenze |

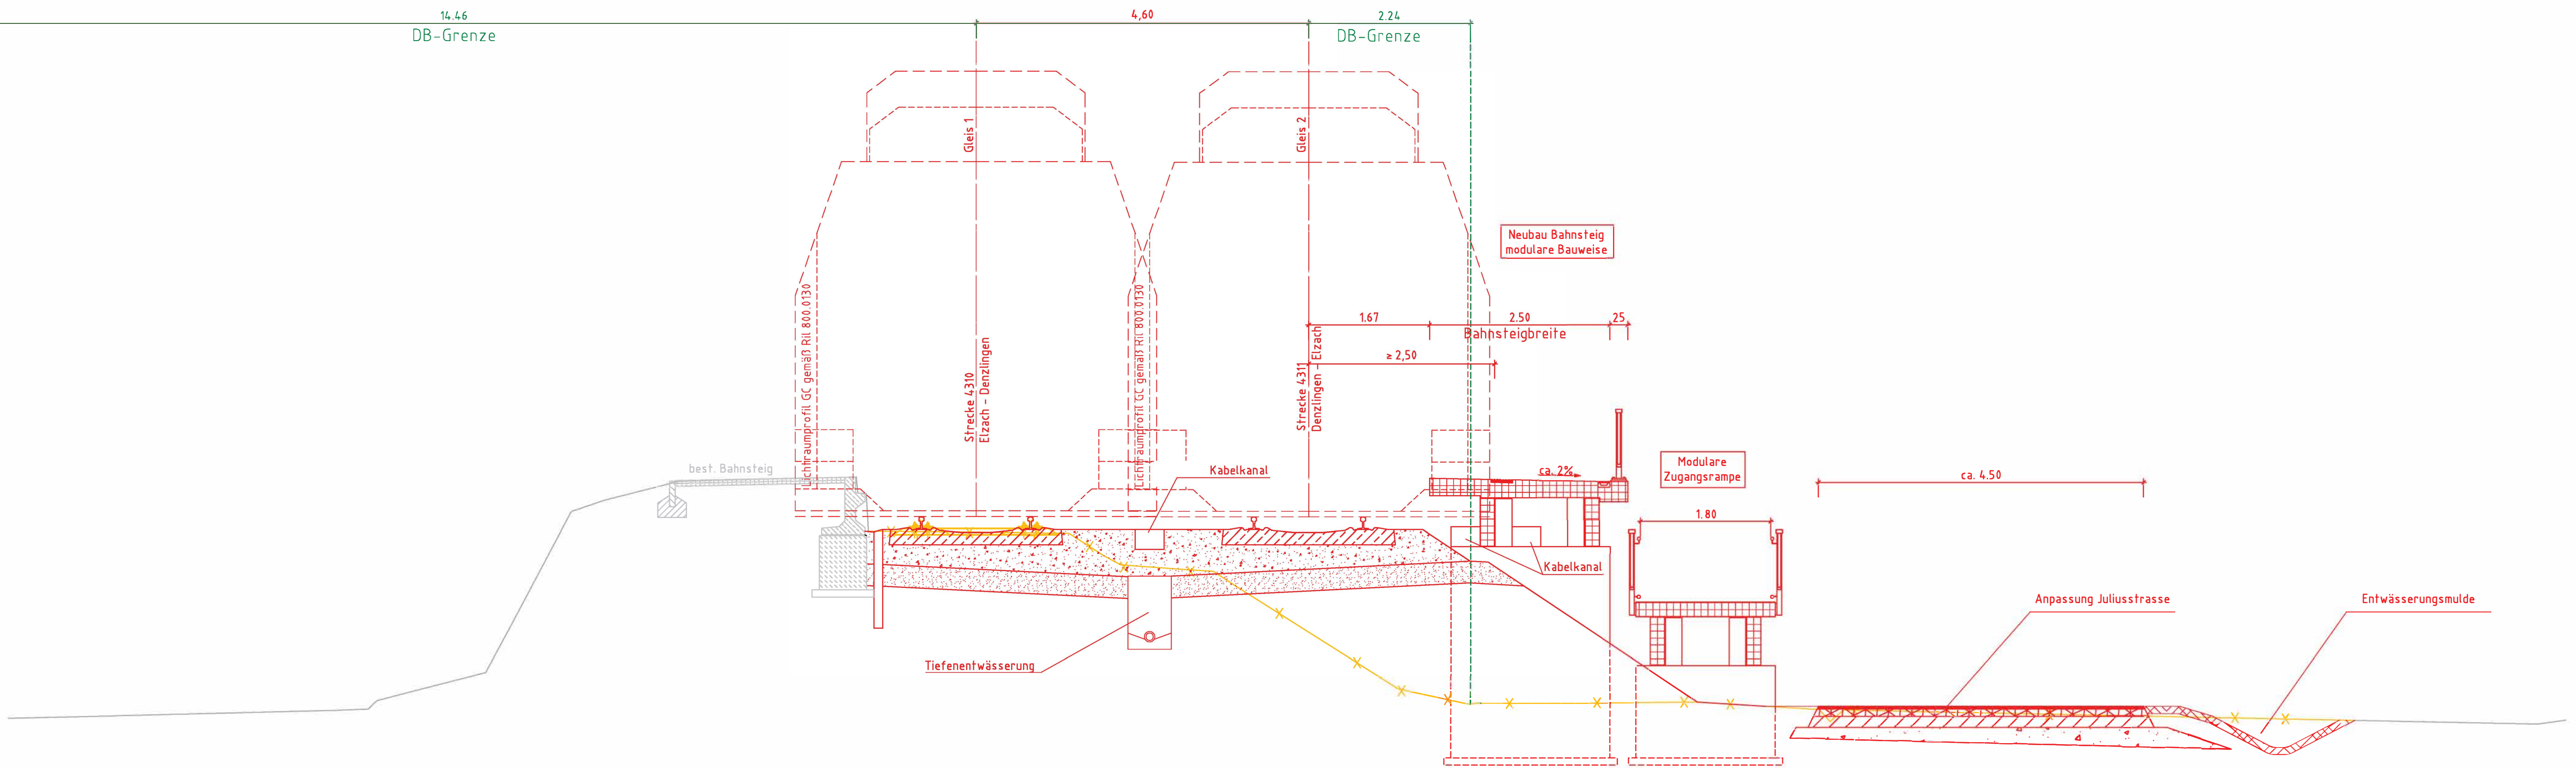

| | | | |
|--|---|--|-------------------------------|
| Index: Änderung bzw. Ergänzungen | | Name: | Datum: |
| (Genehmigungsvermerk des EBA) | | | |
| Lageskizze: | | | |
| | | | |
| Unterlage für eine Entscheidung nach § 18 AEG | | | |
| Auftragnehmer: | Planverfasser: | 30.10.2015 | |
| | DB ProjektBau GmbH Regionalbereich Südwest Planung Bautechnik (BT-SW-B(2)) Schwarzwaldstraße 82 76137 Karlsruhe | Auftrag-Nr.: | G.016262311 |
| | | Datum: | Name: |
| | | gez.: | 06.2015 GERA |
| | | bearb.: | 06.2015 DALIBOR/PESTER/MÜLLER |
| | | gepr.: | 06.2015 LEIFERT/GERN |
| Bauherr: | Antragsteller: | Anlage 7.13, Blatt 4 | |
| DB Netz AG DB Station&Service AG DB Energie GmbH | DB Netz AG Großprojekte Südwest Schwarzwaldstraße 82 76137 Karlsruhe Karlsruhe, den 17.07.2015 gez. i. V. P. Brefeld | Plan-Nr.: | Planfeststellung |
| | | Planzeichner: | |
| | | Blattgr.: | 970x297 |
| | | Einwirkungen (Liniemodelle): | |
| | | Höhen- und Koordinatensystem DHHN DB-REF | |
| "Breisgau-S-Bahn 2020" Entüchtigung Strecke 4311 Denzlingen - Elzach | | | |
| Strecke | | | Brückennummer |
| x | Kilometer | x | Kennzahl |