


08.12.2017 13:12 weberm @2015 DBPB200.CTB U:\Planung\_Suedwest\Projekt\AG\_01626\068\VA\_GPV\VA\_CAD\VA\_311\Gutach\_VA\_August\_2017\OP\_GT.dwg / OP\_km10\_4.10

10,4+10

14.80  
DB-Grenze

4.60  
Gleisabstand

2.55  
DB-Grenze

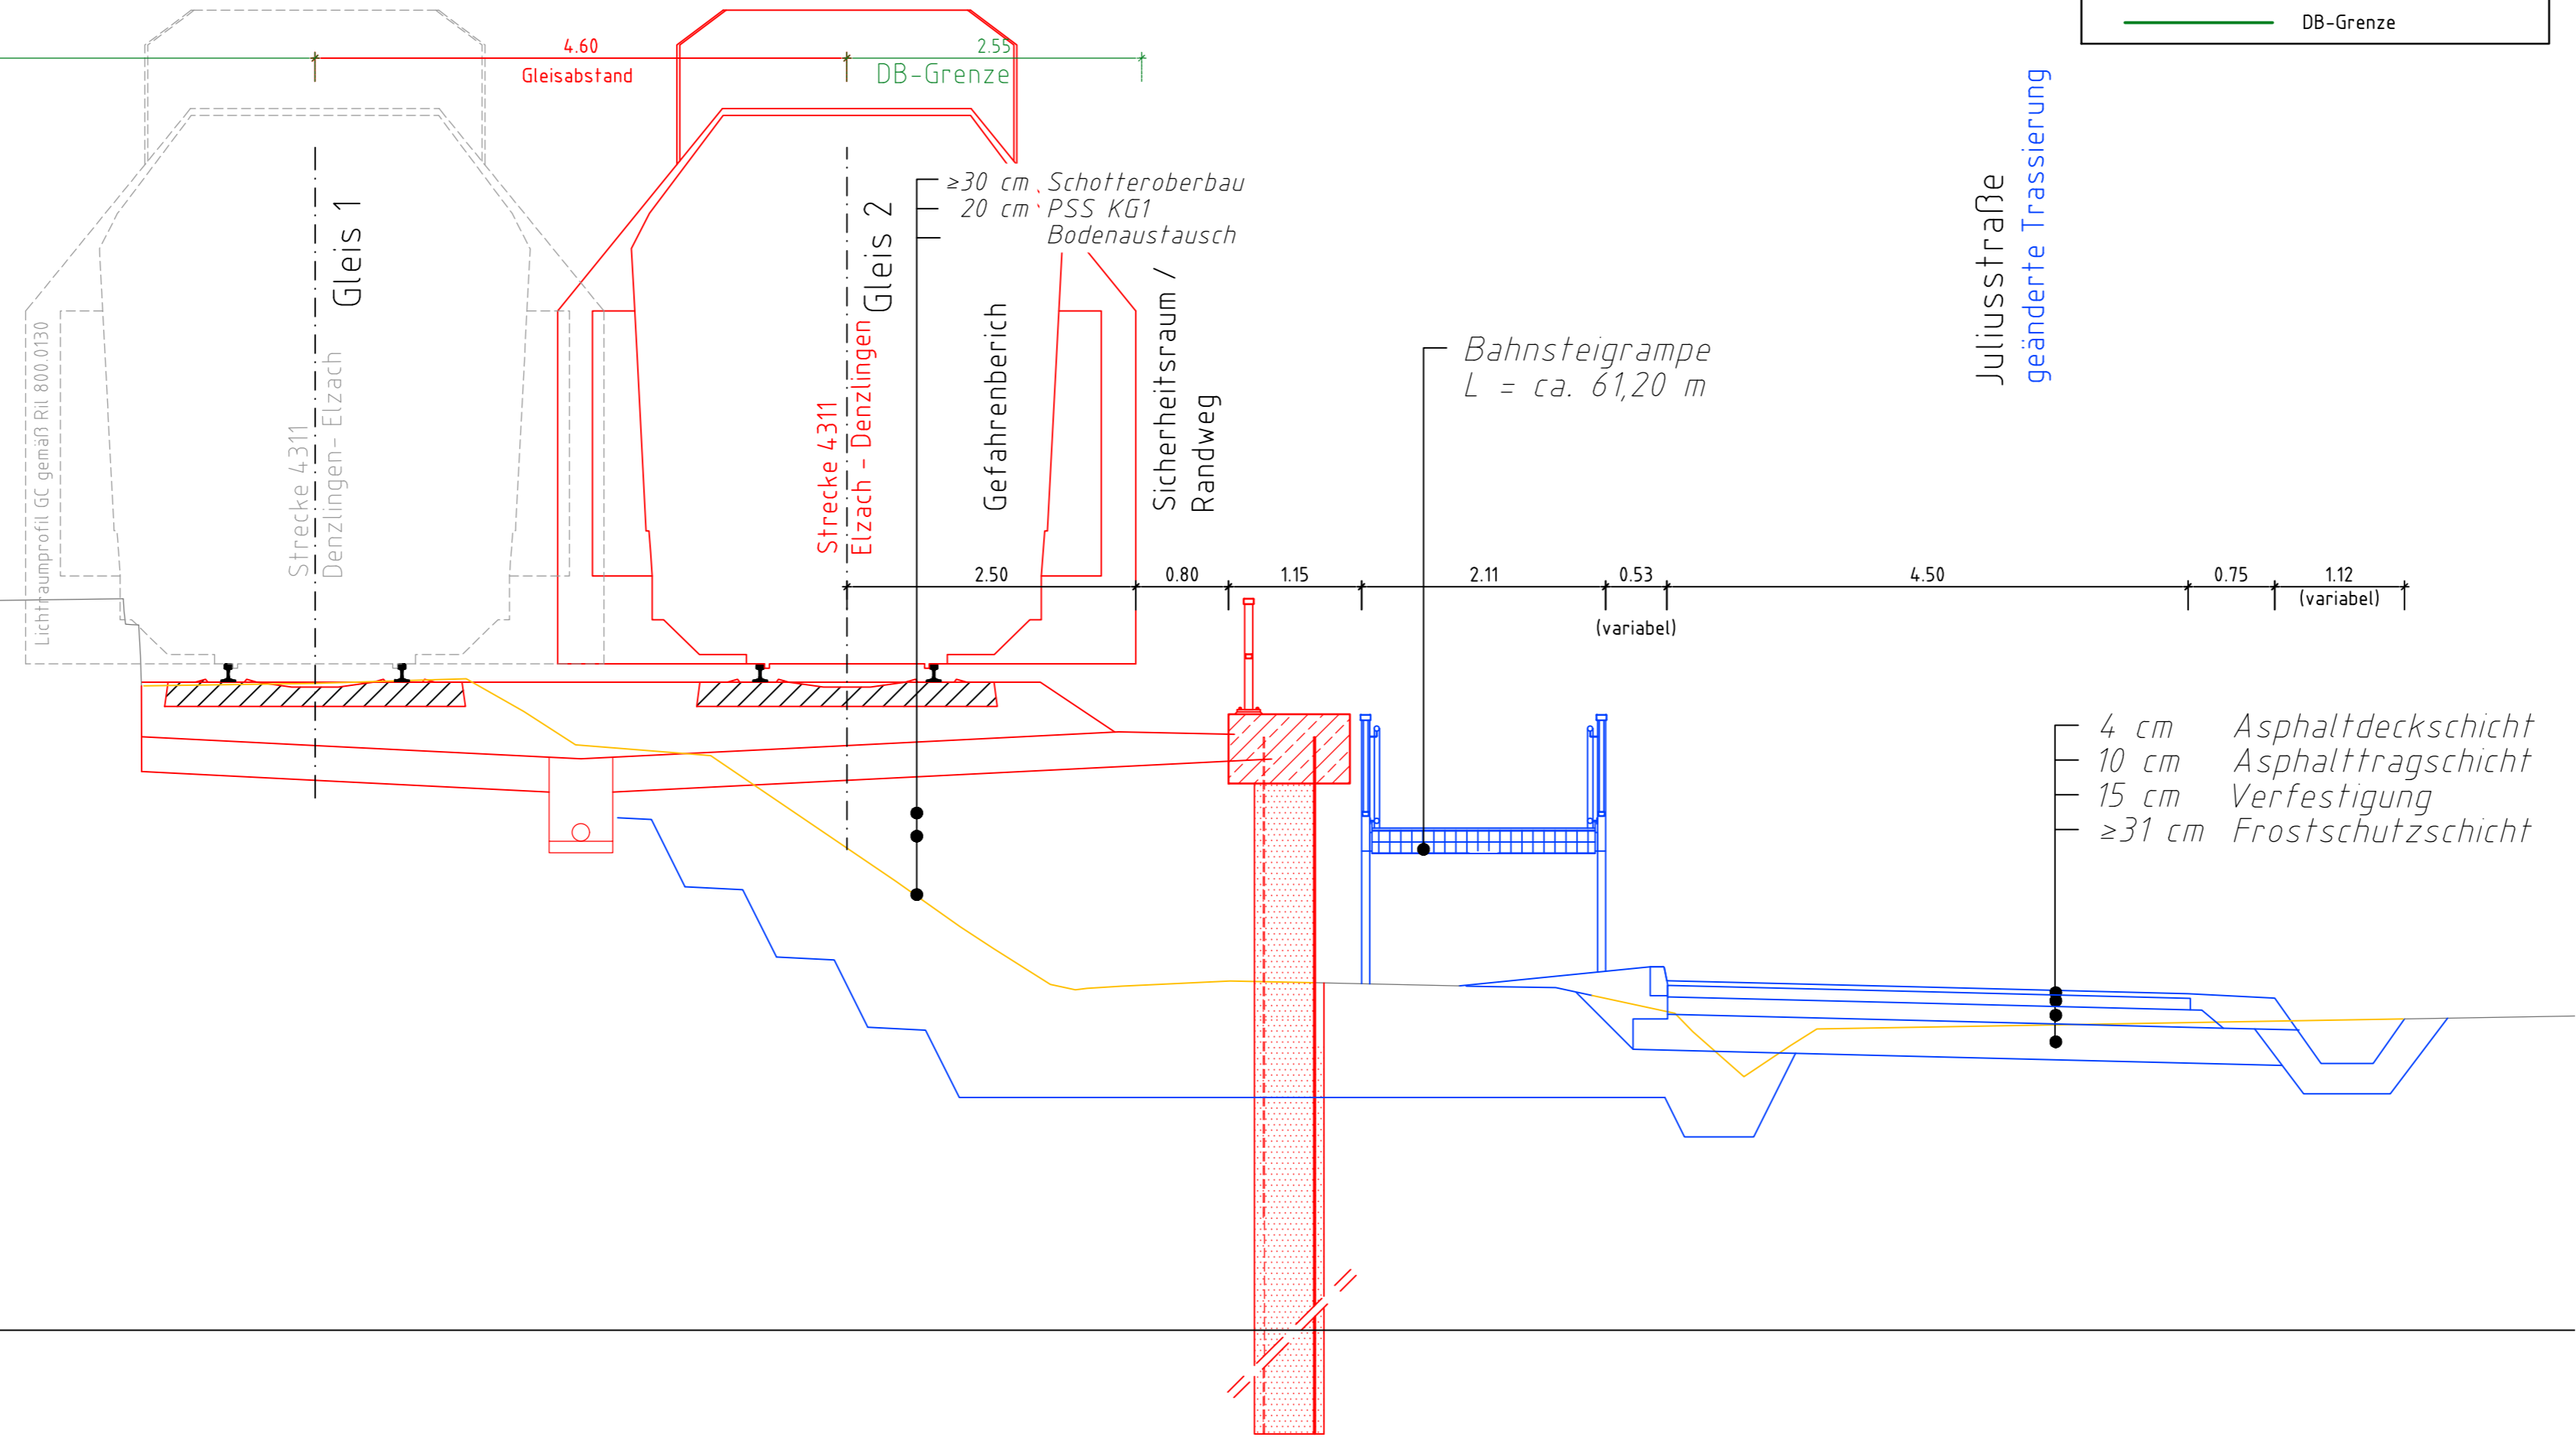

Legende	
	Bestand
	Planung
	Planungsänderung
	Rückbau
	DB-Grenze

Juliusstraße  
geänderte Trassierung

Bahnsteigrampe  
L = ca. 61,20 m

≥30 cm Schotteroberbau  
20 cm PSS KG1  
Bodenaustausch

Gefahrenbereich  
Sicherheitsraum /  
Randweg

Strecke 4311  
Elzach - Denzlingen

Gleis 1

Gleis 2


Strecke 4311  
Denzlingen - Elzach

4 cm Asphaltdeckschicht  
10 cm Asphalttragschicht  
15 cm Verfestigung  
≥31 cm Frostschuttschicht

284.0 m ü.NN

Zur Gewährleistung einer ausreichenden Übersichtlichkeit des Plans wurden nicht mehr relevante und entfallene Planungskomponenten aus vorangegangenen Planfassungen nicht mit dargestellt.

a	Ergänzungen Straßenplanung + Anpassung an geänderter Lage Weiche 2, Anpassung Planformat	M. Weber, DB E&C	30.11.17
0	Antragsfassung	Pester	17.07.15
Index:	Änderung bzw. Ergänzungen		Name: Datum:

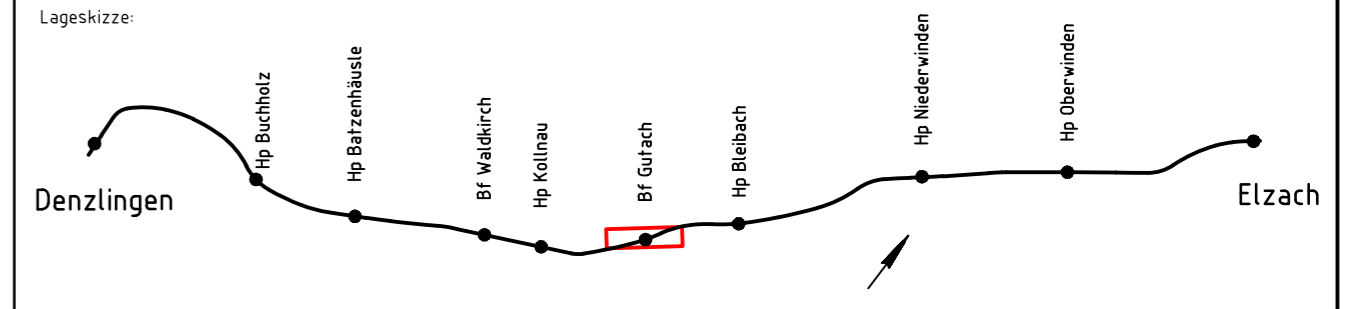

Unterlage für eine Entscheidung nach § 18 AEG

Auftragnehmer:	Planverfasser: <b>DB</b> DB Engineering & Consulting GmbH Regionalbereich Südwest LTP-SW-I-KARIVI Schwarzwaldstraße 82 76137 Karlsruhe Karlsruhe, den 30.11.2017	30.11.2017	
		Auftrag-Nr.: G.011602178	
Bauherr: <b>DB NETZE</b> DB Netz AG DB Station&Service AG DB Energie GmbH	Antragssteller: <b>DB NETZE</b> DB Netz AG Großprojekte Südwest Schwarzwaldstraße 82 76137 Karlsruhe Karlsruhe, den 30.11.2017	gez. i. V.	
		gez. 06.2015	GERA
		gepr. 06.2015	LEIFERT / GERN
Maßstab: 1:50	Bf Gutach Querprofil VA-Planung 3 km 10,4 + 10	Plan-Nr.: Anlage 7.13, Blatt 4a	
		Planart: Planfeststellung	
		Planzeichen:	
		Blattgr.: 780x297	
		Einwirkungen (Lastmodelle):	
		Höhen- und Koordinatensystem DHHN DB-REF	

"Breisgau-S-Bahn 2020"

Erfüchtigung Strecke 4311 Denzlingen - Elzach

Strecke	Kilometer	Kennzahl	Brückennummer
x		x	