


Legende	
	Bestand
	Planung Haltepunkt/Bahnhof
	Rückbau
	DB-Grenze

Querprofil 4

Km 10,4 + 38,00

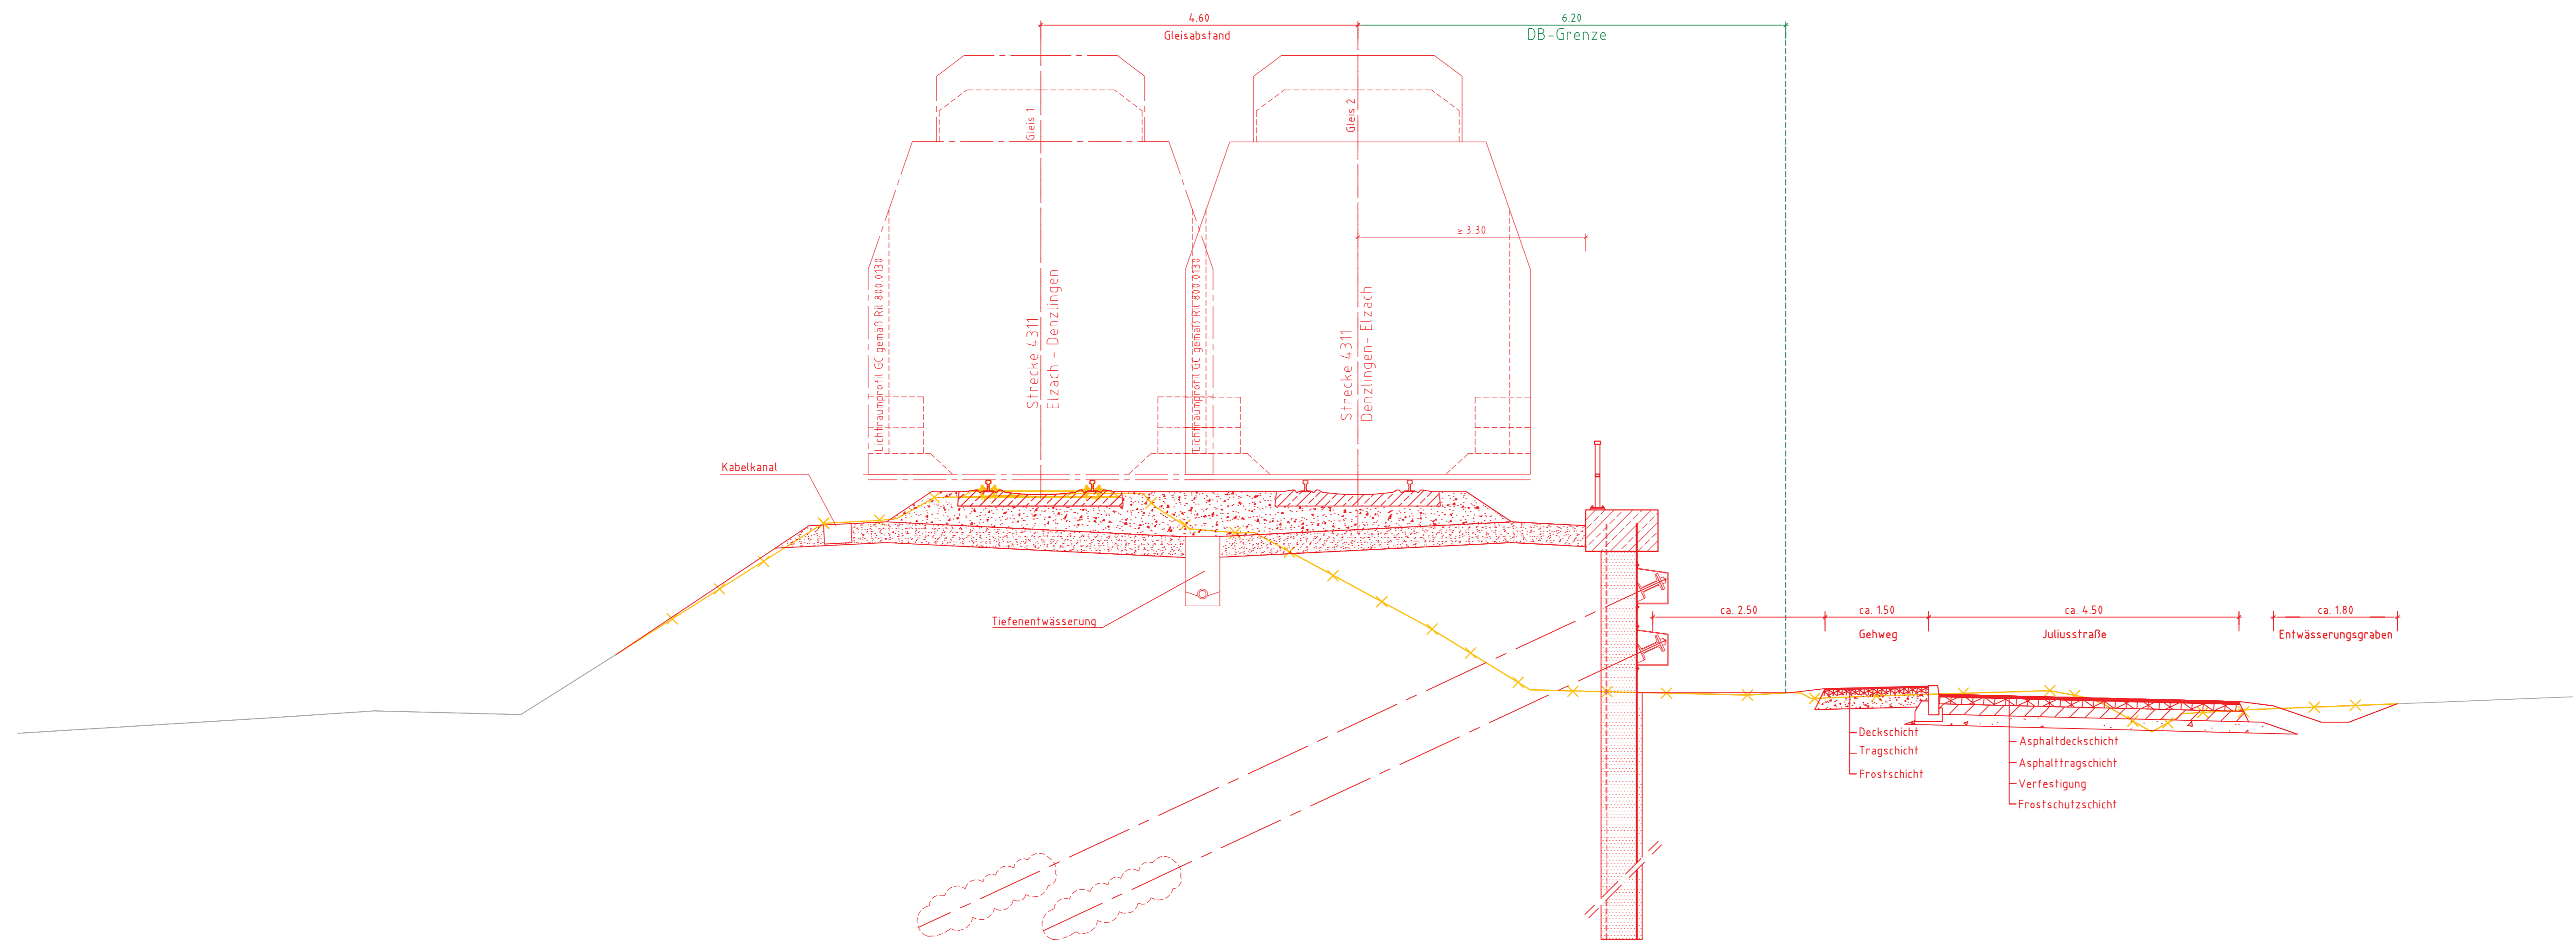

Index: Änderung bzw. Ergänzungen		Name:	Datum:
(Genehmigungsvermerk des EBA)			
Lageskizze:			
Unterlage für eine Entscheidung nach § 18 AEG			
Auftragnehmer:	Planverfasser:	30.10.2015	
	DB ProjektBau GmbH Regionalbereich Südwest Planung Bautechnik I&T-SW-BI21 Schwarzwaldstraße 82 76137 Karlsruhe	Auftrag-Nr.:	G.016262311
	DB NETZE	Datum:	Name
		gez.	06.2015 GERA
		bearb.	06.2015 DALBOR/PESTER/MÜLLER
		gepr.	06.2015 LEIFERT/GERN
Bauherr:	Antragsteller:	Plan-Nr.: Anlage 7.1.3, Blatt 5	
DB Netz AG DB StationService AG DB Energie GmbH	DB Netz AG Großprojekte Südwest Schwarzwaldstraße 82 76137 Karlsruhe Karlsruhe, den 17.07.2015 gez. i. V. P. Breffeld	Planart:	Planfeststellung
	DB NETZE	Planzeichen:	970x420
Maßstab:	Bahnhof Gutach Querprofil 4 km 10,4 + 38,00		Einwirkungen (Textmodelle):
1:50			Höhen- und Koordinatensystem DHHN DB-REF
"Breisgau-S-Bahn 2020"			
Ertüchtigung Strecke 4311 Denzlingen - Elzach			
Strecke		Brückennummer	
x	Kilometer	x	Kennzahl

M:\Projekte\AG 1626148\4_01\VA\CA\03\11\Gutach\KUB_NETZE\BEARBEITUNG_DP_FL_MSL_GT_NETZE_BAHRVERLAUF_Ang_DP4_km_10-438
 29.10.2015 15:21 kabirhanmuller@db.de