


# Querprofil 5

## Km 10,4 + 95,00

Legende	
	Bestand
	Planung Haltepunkt/Bahnhof
	Rückbau
	DB-Grenze

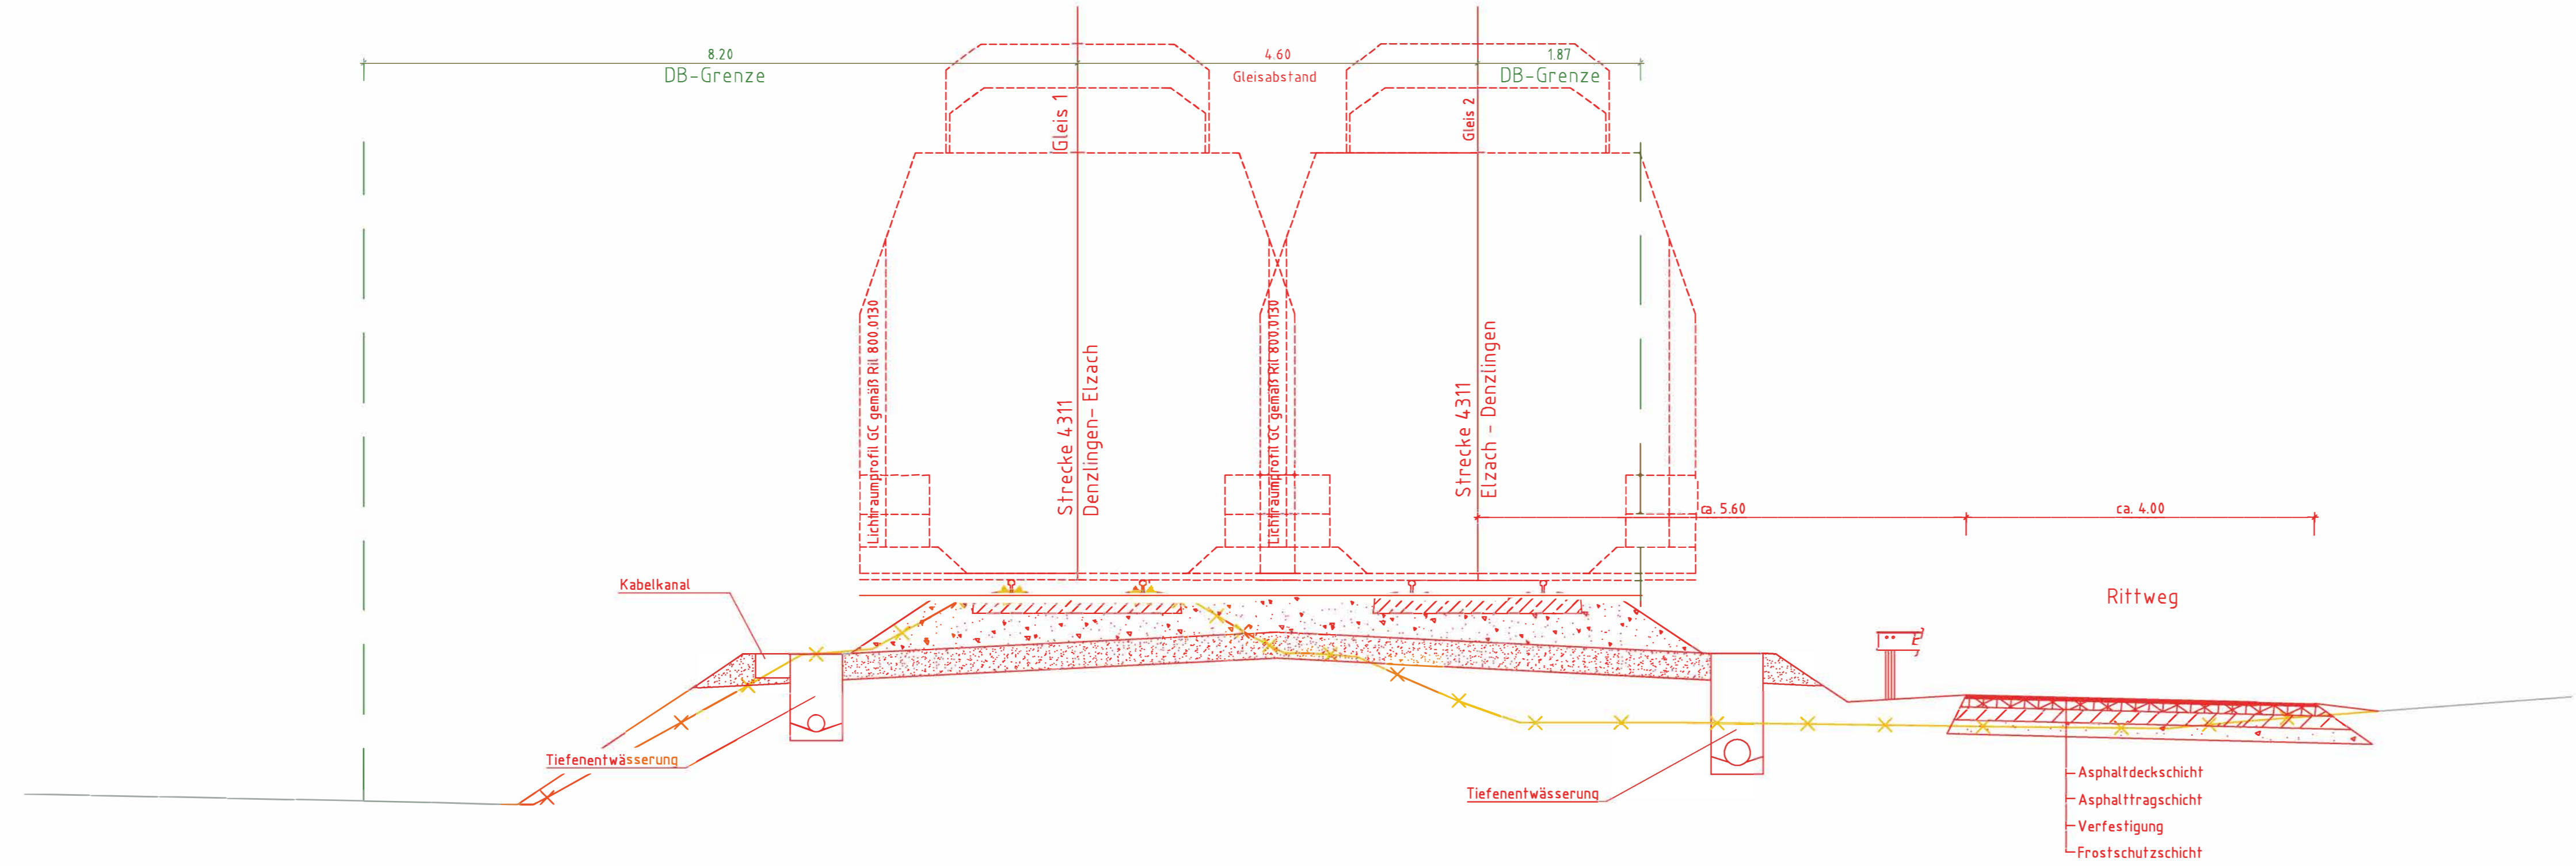

Index: Änderung bzw. Ergänzungen		Name:	Datum:
(Genehmigungsvorbehalt des EBA)			
Lageskizze:			
Unterlage für eine Entscheidung nach § 18 AEG			
Auftragnehmer:	Planverfasser:	16.07.2015	
	DB ProjektBau GmbH Regionalbereich Südwest Planung Bautechnik (BT-SW-B(21)) Schwarzwaldstraße 82 76137 Karlsruhe	Auftrag-Nr.:	G.016262311
		gez.:	16.2015 GERA
		bearb.:	16.2015 DALIBOR/PESTER/MÜLLER
		gepr.:	16.2015 LEIFERT/GERN
Bauherr:	Antragsteller:	Plan-Nr.: Anlage 7.13, Blatt 6	
DB Netz AG DB Station&Service AG DB Energie GmbH	DB Netz AG Großprojekte Südwest Schwarzwaldstraße 82 76137 Karlsruhe Karlsruhe, den 17.07.2015 gez. i. V. P. Breifeld	Planart:	Planfeststellung
		Planzeichen:	
Maßstab:	Bahnhof Gutach Querprofil 5 km 10,4 + 95,00		Blattgr.: 970x297
1:50			Einwirkungen (lastmodelle):
			Höhen- und Koordinatensystem DHHN DB-REF
"Breisgau-S-Bahn 2020"			
Ertüchtigung Strecke 4311 Denzlingen - Elzach			
Strecke		Brückennummer	
x	Kilometer	x	Kennzahl

TAG: 016261068 V4\_GPV: VACAD: 4311 Gutach DB Netz AG  
 16.07.2015 13:14: Email: dera @18.21