


10,4 + 71

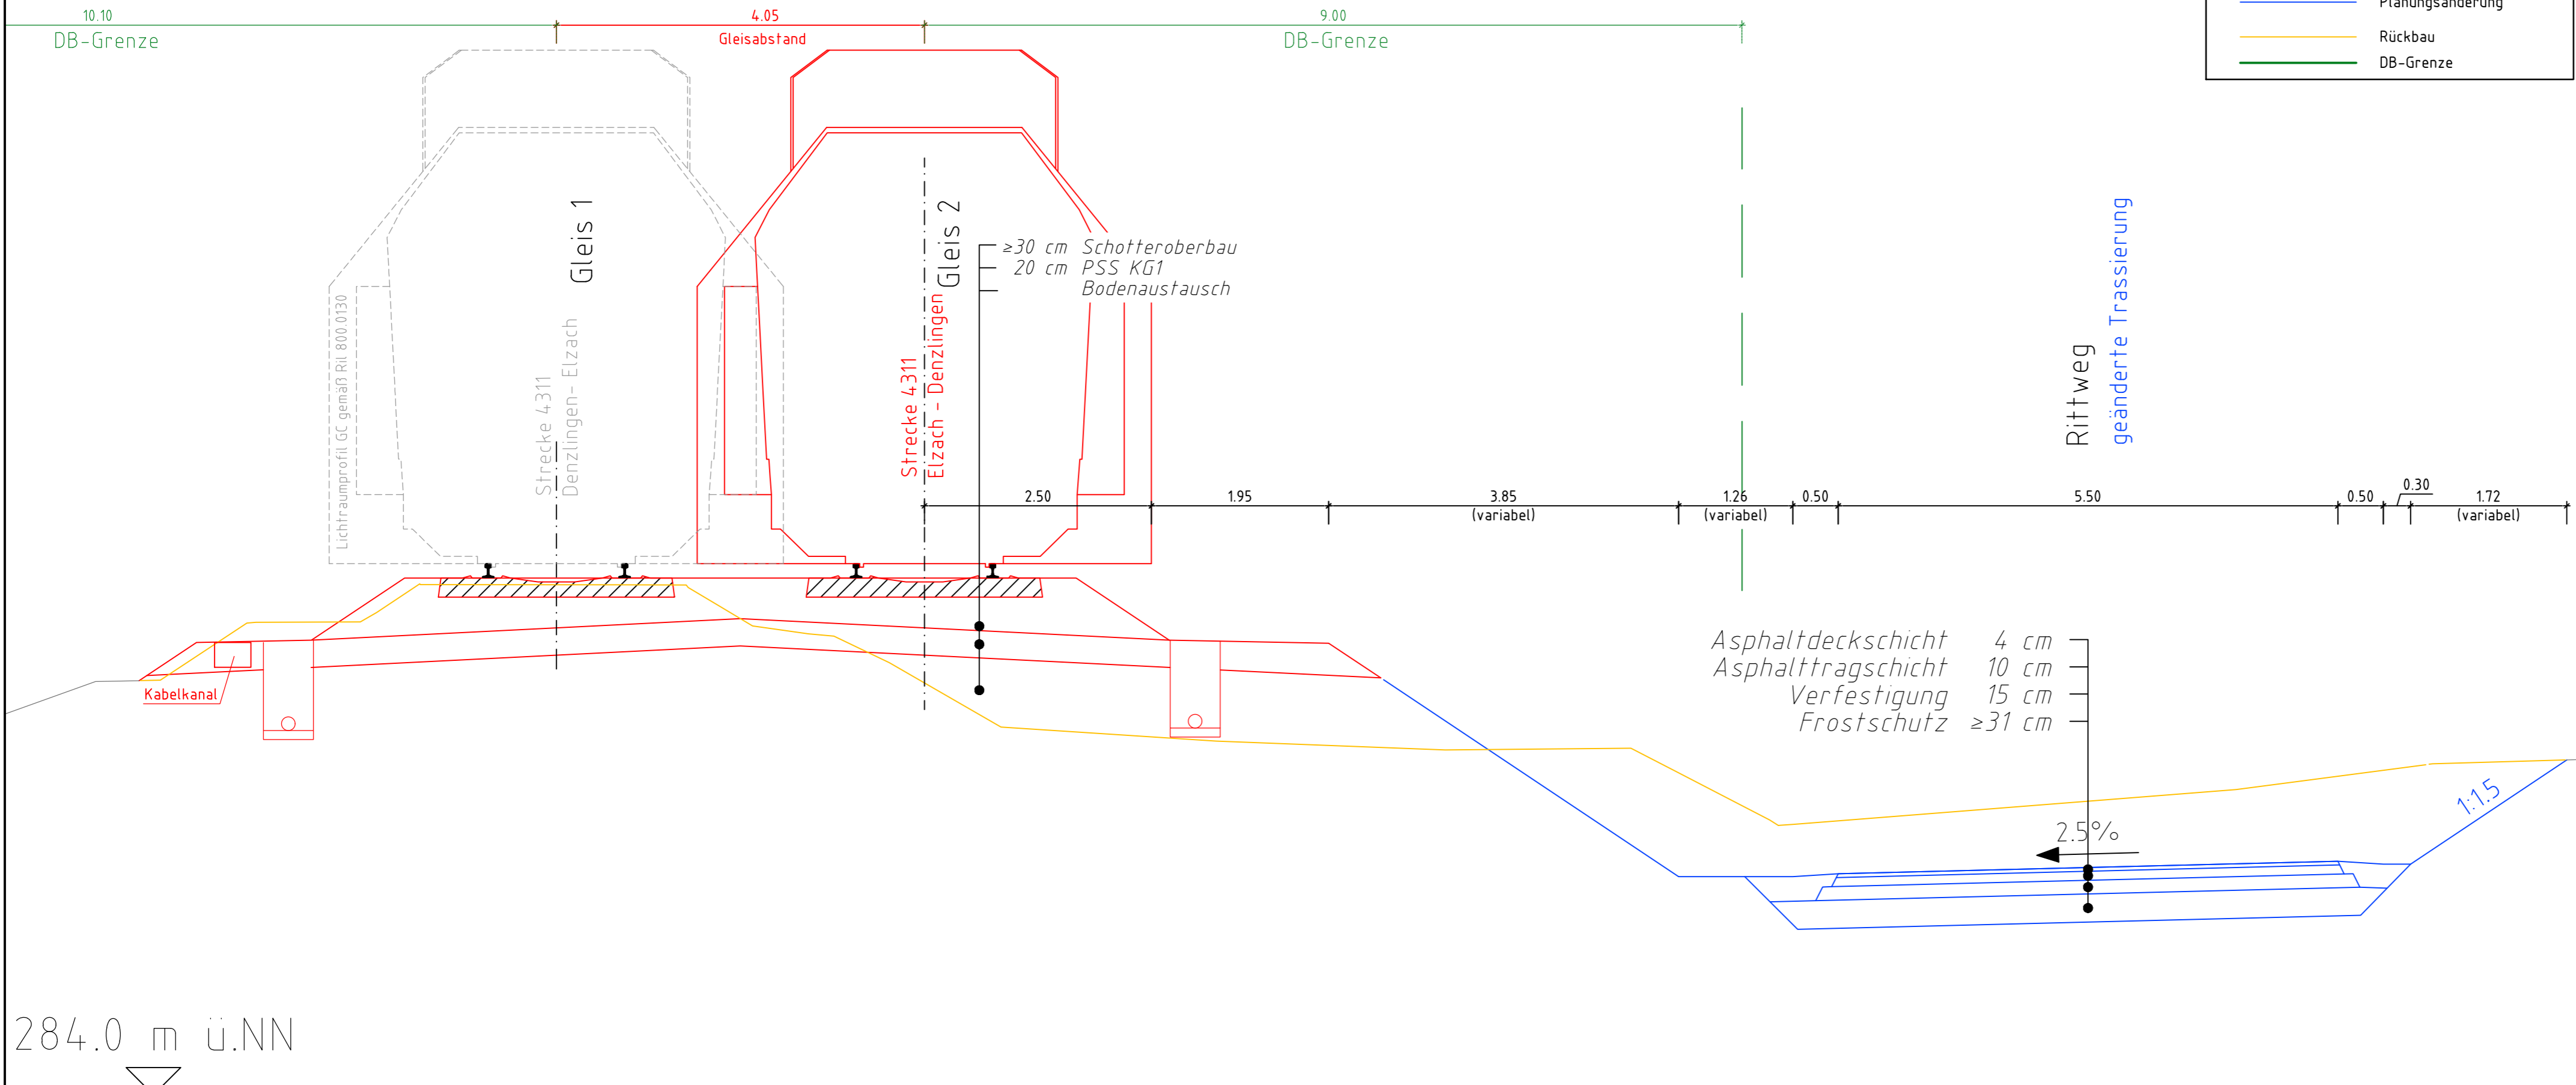


Legende

- Bestand
- Planung
- Planungsänderung
- Rückbau
- DB-Grenze

Zur Gewährleistung einer ausreichenden Übersichtlichkeit des Plans wurden nicht mehr relevante und entfallene Planungskomponenten aus vorangegangenen Planfassungen nicht mit dargestellt.

a	Ergänzungen Straßenplanung + Anpassung an geänderter Lage Weiche 2, Anpassung Planformat	M. Weber, DB E&C	30.11.17
0	Antragsfassung	Pester	17.07.15
Index:	Änderung bzw. Ergänzungen	Name:	Datum:

(Genehmigungsvermerk des EBA)

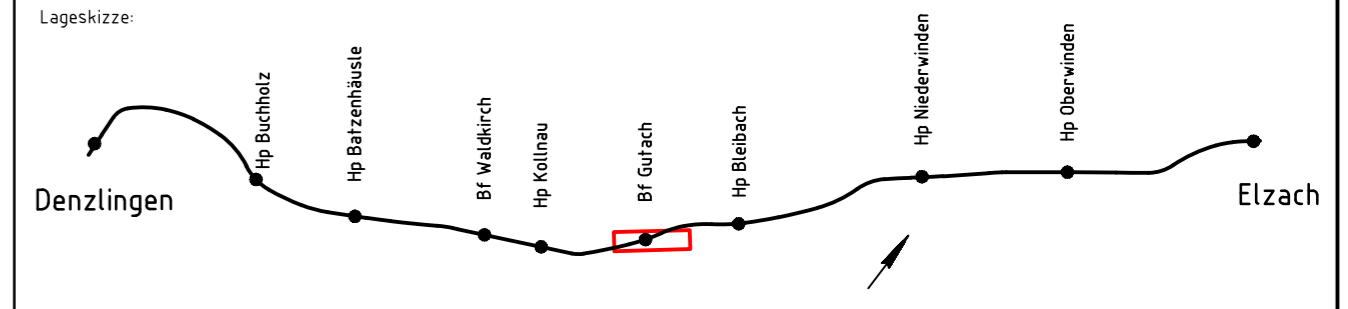

Unterlage für eine Entscheidung nach § 18 AEG

Auftragnehmer:	Planverfasser: DB DB Engineering & Consulting GmbH Regionalbereich Südwest LTP-SW-I-KARIVI Schwarzwaldstraße 82 76137 Karlsruhe	30.11.2017	
		Auftrag-Nr.: G.011602178	
Bauherr: DB NETZE DB Netz AG DB Station&Service AG DB Energie GmbH	Antragssteller: DB NETZE DB Netz AG Großprojekte Südwest Schwarzwaldstraße 82 76137 Karlsruhe	gez.	06.2015 GERA
		bearb.	06.2015 DALIBOR/PESTER/MÜLLER
		gepr.	06.2015 LEIFERT / GERN
Maßstab: 1:50	Bf Gutach Querprofil VA-Planung 5 km 10,4 + 71		Plan-Nr.: Anlage 7.13, Blatt 6a
			Planart: Planfeststellung
			Planzeichen:
			Blattgr.: 780x297
			Einwirkungen (Lastmodelle):
			Höhen- und Koordinatensystem DHHN DB-REF

"Breisgau-S-Bahn 2020"

Ertüchtigung Strecke 4311 Denzlingen - Elzach

Strecke	Kilometer	Kennzahl	Brückennummer
x		x	

08.12.2017 13:12 weberm @2015 DBPB200.CTB U:\Planung_Suedwest\Projekte\AG.01626\068\VA_GPV\VA1\CAD\VA1\311\Gutach_VA_August_2017\OP_GP_GT.dwg / OP_km10_471

284.0 m ü.NN