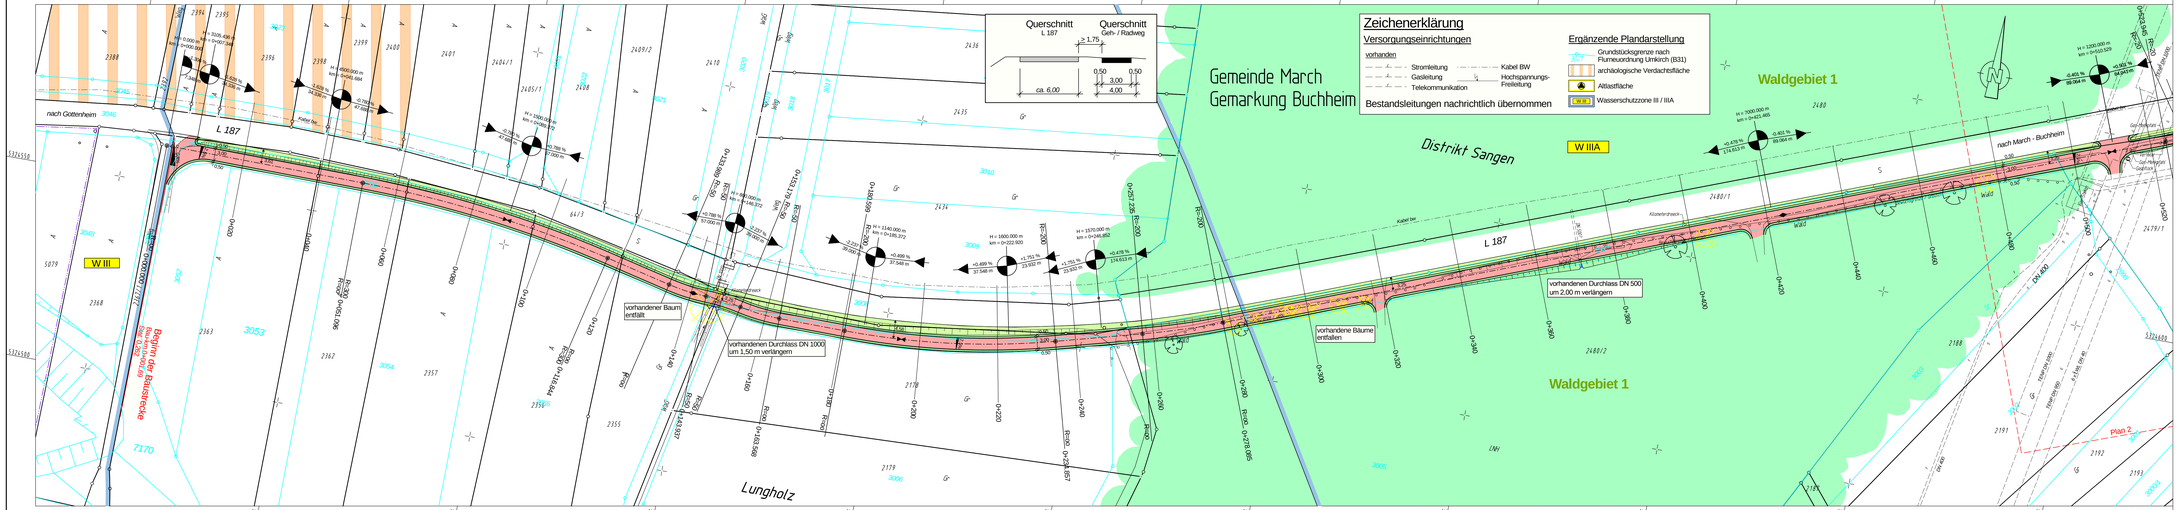
Y 3406971.121
X 5324589.542
Y 3407510.170
X 5324685.367
Y 3406993.612
X 5324463.025
Y 3407532.661
X 5324558.850
Querschnitt
L 187
Querschnitt
Geh- / Radweg
≥ 1,75
0,50
3,00
0,50
4,00
ca. 6,00
Zeichenerklärung
Versorgungseinrichtungen
vorhanden
Stromleitung
Gasleitung
Telekommunikation
Kabel BW
Hochspannungs-Freileitung
Bestandsleitungen nachrichtlich übernommen
Ergänzende Plandarstellung
Grundstücksgrenze nach Flurneuordnung Umkirch (B31)
archäologische Verdachtsfläche
Altlastfläche
Wasserschutzzone III / IIIA
Gemeinde March
Gemarkung Buchheim
Distrikt Sangen
W IIIA
Waldgebiet 1
Waldgebiet 1
W III
nach Gottenheim
nach March - Buchheim
L 187
Kabel BW
Kabel BW
Kabel BW