



Regelquerschnitt B 31 RQ 10,5 + Zusatzfahrstreifen (im Bereich der Aus- und Einfädelung) M= 1:50

RSt0 01 Baukl. I

provisorischer Regelquerschnitt: Brückenbau

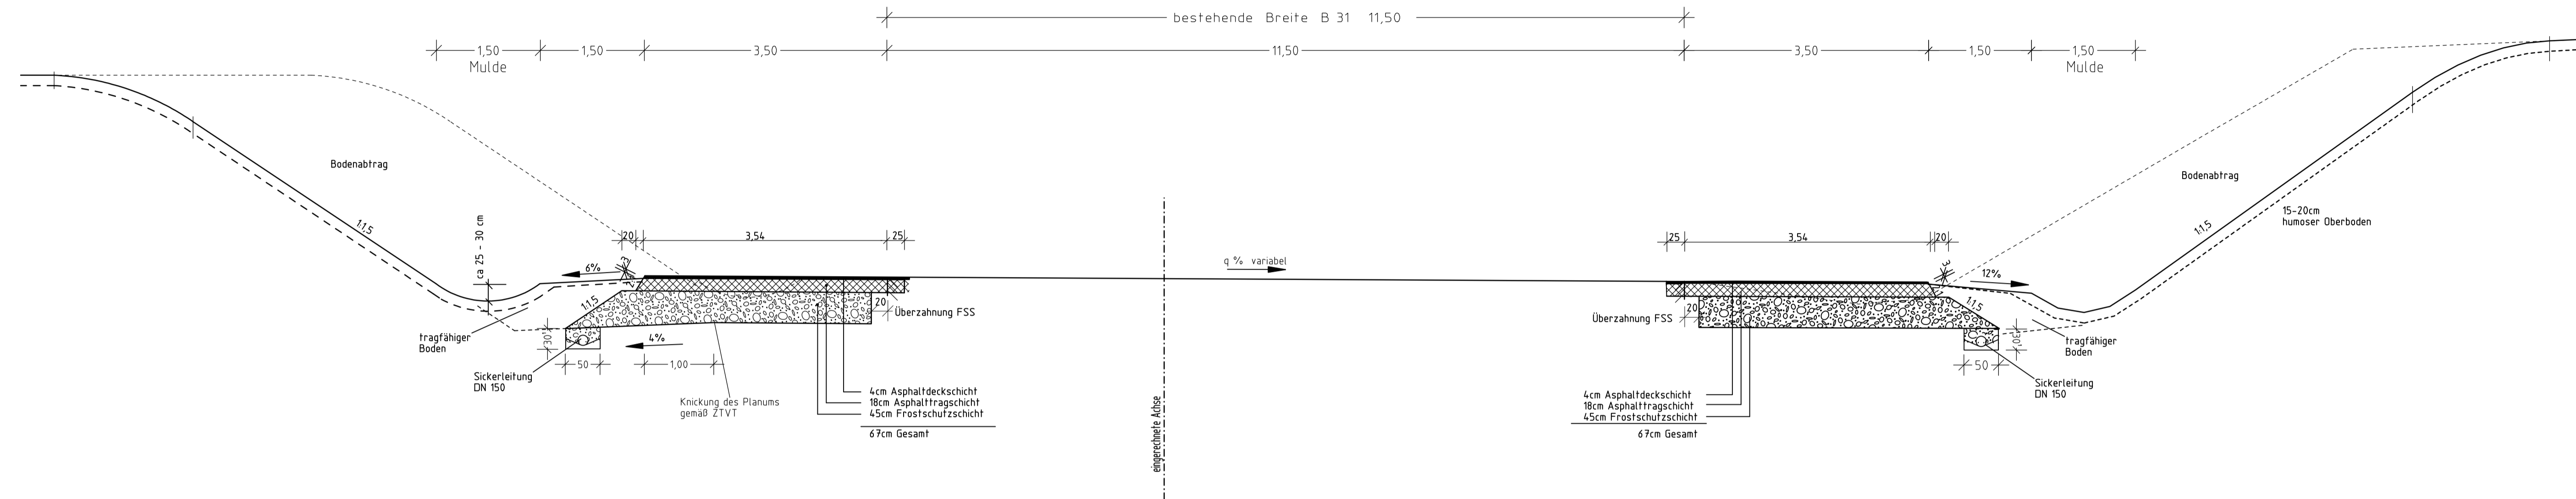

Regelquerschnitt nach Brückenfertigstellung

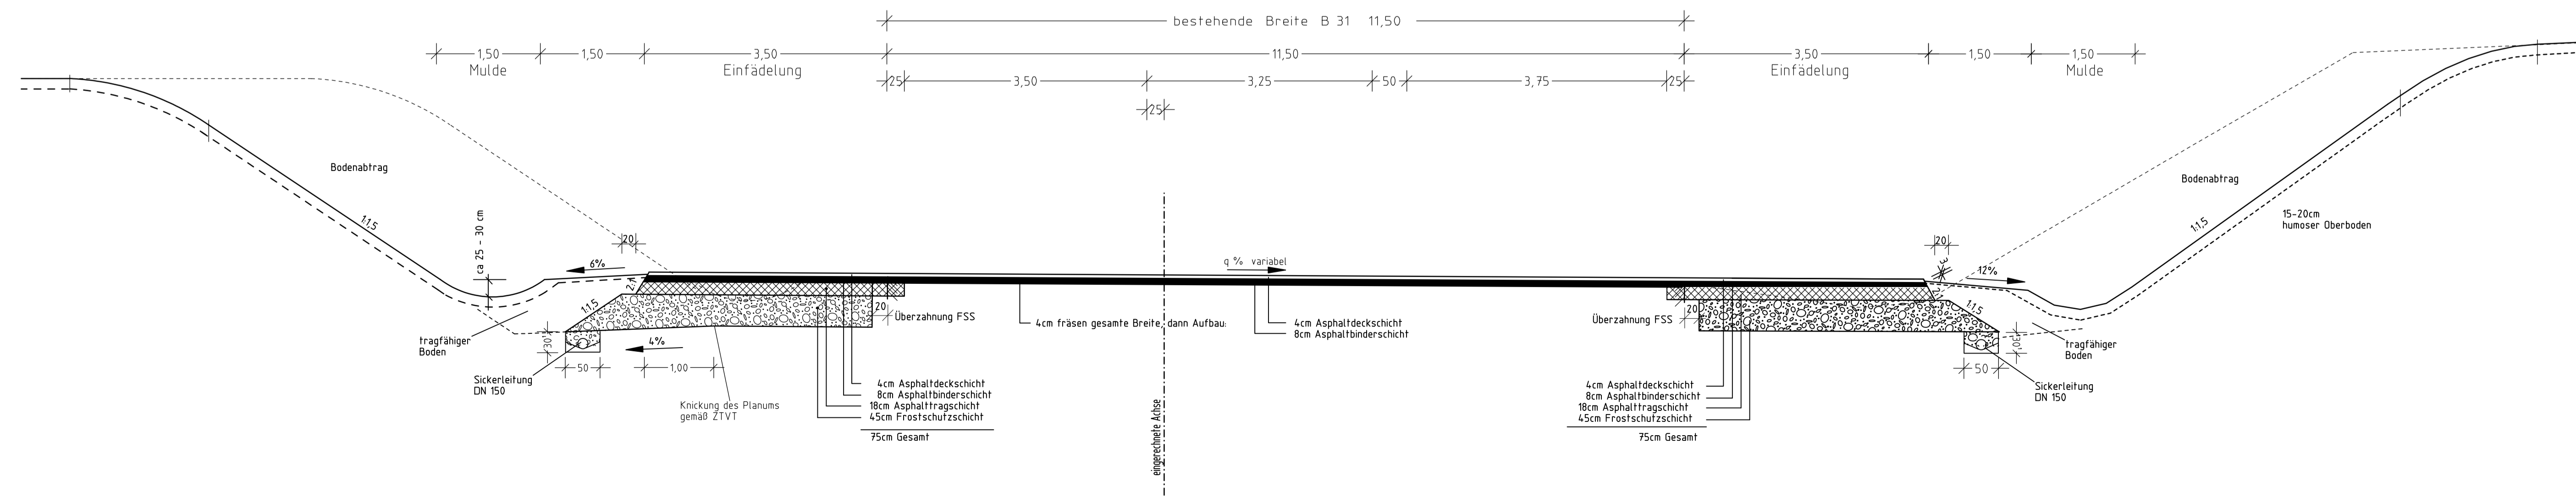

| REGIERUNGSPRÄSIDIUM FREIBURG | | | |
|---------------------------------|---|------------|------------------------|
| Nr. | Art der Änderung | Datum | Name |
| Za | ergänzt aufgrund Hocheinbau | Jan 2015 | 27.01.2015 Hohl/Keßler |
| Zb | Änderung Überzahnung Frostschutzschicht | 07.04.2015 | Zorn/Keßler |

| PSP-Element-Nummer | | | |
|------------------------|--------|-----------------|-----------------|
| Organisationseinh. | Straße | Projekt | |
| V . 2320 . B0031 . A04 | | | |
| PROJIS-Nummer | | | Straßenplan-Nr. |
| Land | Jahr | Laufende Nummer | VKE |
| 08 | 00 | 0000 | 00 |
| Anfangsstation | | von Netzknoten | nach Netzknoten |
| Endstation | | Station | |
| 8016025 | | 8016019 | 2556 |
| 8016026 | | 8017023 | 0250 |

| Straßenbauverwaltung Baden-Württemberg | | Unterlage 6 | |
|--|--|---|------------------|
| Straße: B31/L171 | | Blatt 2b | |
| Nächster Ort: Hüfingen | | Datum | Name |
| | | bearbeitet | Jan 2015 Hohl/Ke |
| | | geprüft | Jan 2015 Hohl |
| Umbau der Einmündung B31/L171 bei Hüfingen | | Regelquerschnitt B31 | |
| Ausführungsplanung | | Maßstab 1:50 | |
| Aufgestellt: OBR' in Guduscheit Donauschingen, den 27.01.2015 Regierungspräsidium Freiburg Außenstelle Donauschingen Abt. Straßenwesen und Verkehr | | Genehmigt: BD Kaiser Freiburg, den 28.01.2015 Regierungspräsidium Freiburg Abt. Straßenwesen und Verkehr | |
| Projekt: B0031_L171_Huefingen_Umbau Einmündung AP Datei: 0_06.2a_AP_Regel.PLT | | | |