


Regelquerschnitt im Bereich der Steilwall/Wall/Wand - Kombination

M 1 : 100 (240+298)

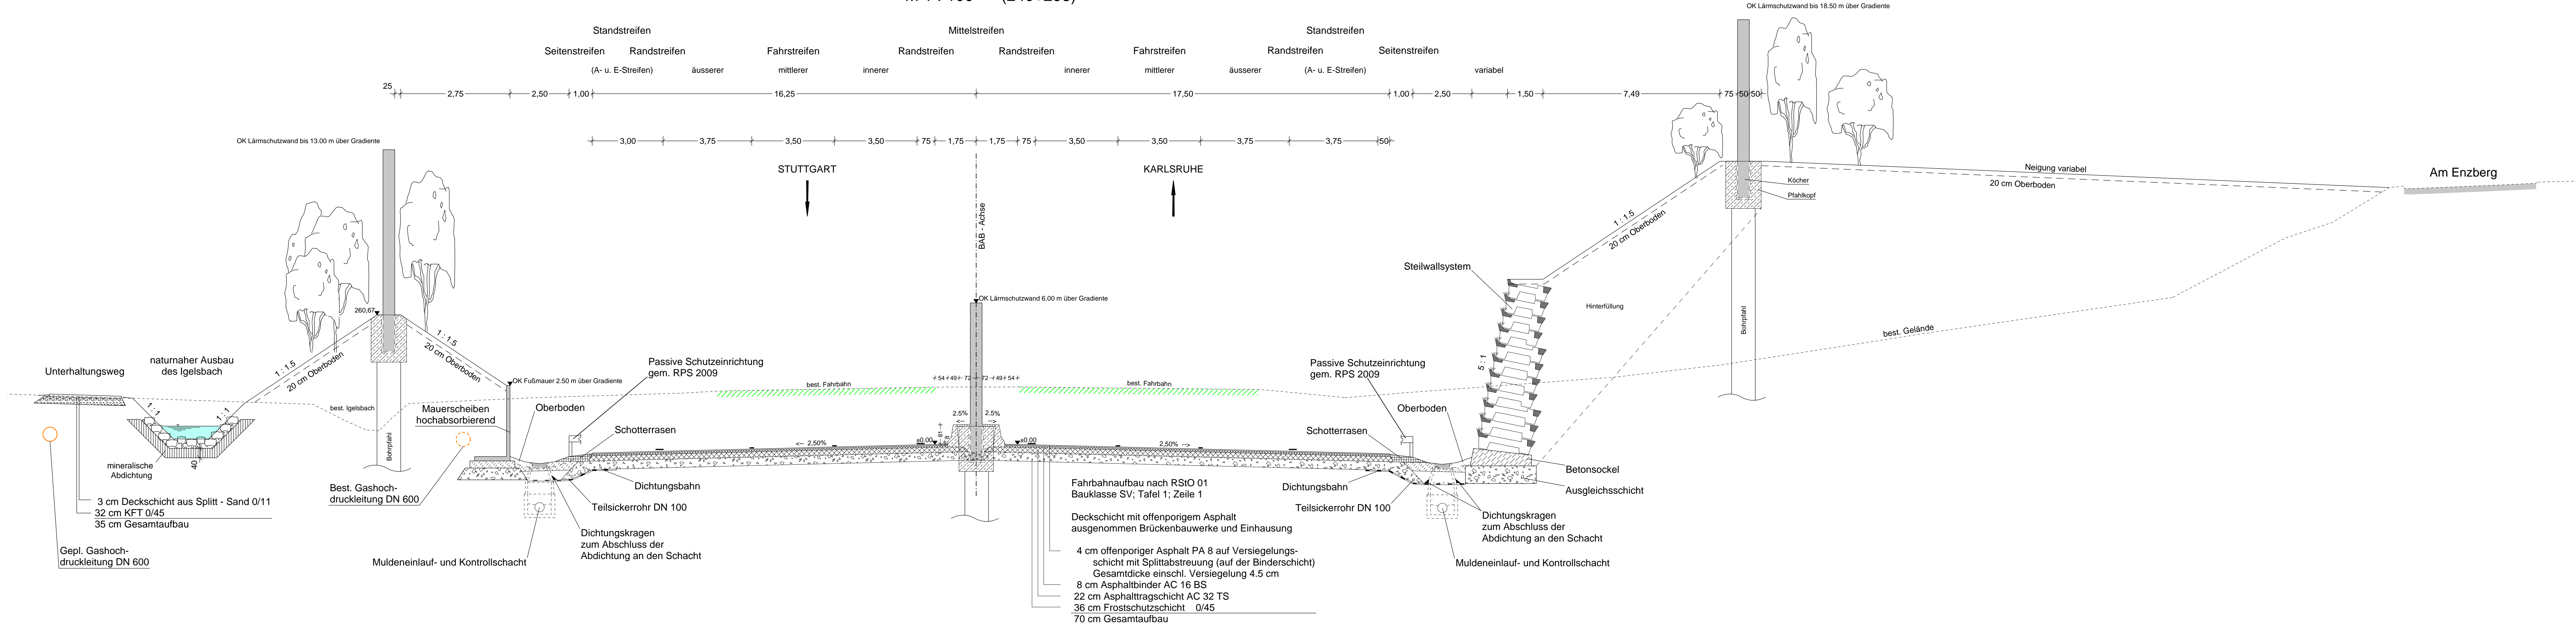

Ingenieurbüro für thomas und Partner	Verkehrs- Verkehrsplanung Straßenplanung	Datum 03.12.2015	Zeichen Hd
	Benzstraße 5 71696 Möglingen	bearbeitet 03.12.2015	TD
	e-mail: info@thomas-und-partner.de Tel.: 07141-2443-0 Fax: 07141-2443-24	geprüft 03.12.2015	Hd
		geändert	

NSI - SAP - Projekt - Nr.	
V.	2230. A00008_A02

PROJIS - Nummer				Straßenplan Nr.			
Land	Jahr	laufende Nummer	VKE	Vertrag			
91	04	7210					

von Netznoten	nach Netznoten	Station
7118070	7018010	2150
7018010	7018058	1700

Nr.	Art der Änderung	Datum	Zeichen
a	2. Offenlage	30.09.2009	Hd
b	3. Offenlage	30.06.2011	Hd
c	Einarbeitung der Änderungen aus dem Planfeststellungsbeschluss vom 20.11.2014	03.12.2015	Hd
d			
e			
f			
g			
h			
i			
j			

Straßenbauverwaltung Baden-Württemberg	Anlage 6.7c
Straße: BAB 8 Stuttgart - Karlsruhe	Plan 7c
Streckenabschnitt: Pforzheim/Süd-Pforzheim/Nord	

Sechsstreifiger Ausbau der A8 AS Pforzheim/Süd- AS Pforzheim/Nord		
Betr. km 237+327.830 bis 242+100.000		
- PLANFESTGESTELLTER ENTWURF -		
Aufgestellt: Karlsruhe, den Regierungspräsidium Karlsruhe		Geprüft: Karlsruhe, den Regierungspräsidium Karlsruhe
Ref. 47.3 - Straßenbau Süd		Ref. 47.3 - Straßenbau Süd

Aufgestellt: Karlsruhe, den Regierungspräsidium Karlsruhe		Geprüft: Karlsruhe, den Regierungspräsidium Karlsruhe
Ref. 47.3 - Straßenbau Süd		Ref. 47.3 - Straßenbau Süd