


Antrag nach § 18 AEG

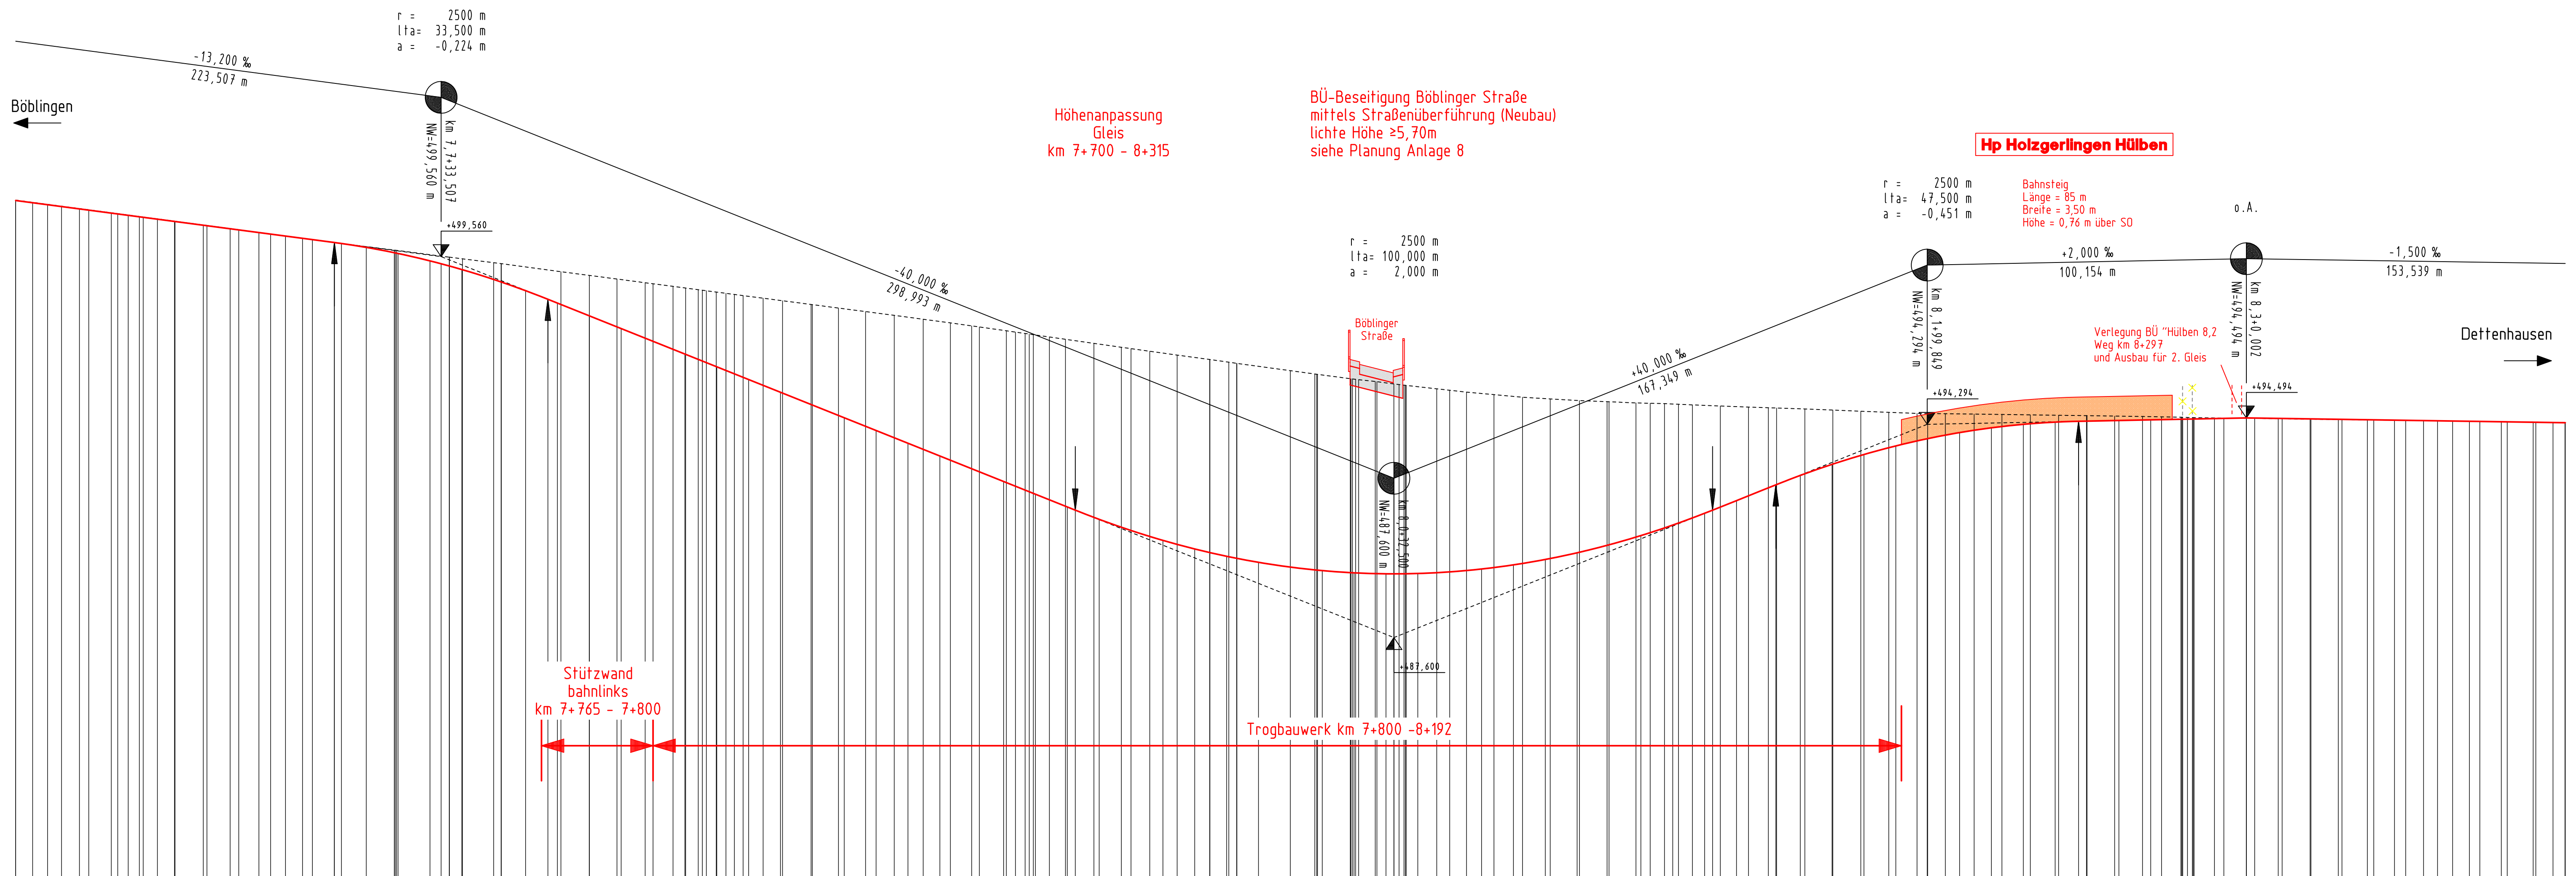

M = 1:1000/100
NHN 480,00

PLANUNG GLEIS	Bestand	Station
501,322	501,335	7,6
501,190	501,243	7,7
501,058	501,143	
500,926	501,030	7,8
500,794	500,919	
500,662	500,819	7,9
500,530	500,746	
500,398	500,648	8,0
500,266	500,574	
500,134	500,474	8,1
500,002	500,400	
499,850	500,326	8,2
499,700	500,252	
499,550	500,178	8,3
499,400	500,104	
499,250	500,030	8,4
499,100	499,956	

Index	Datum	Bearbeiter	Datum	gesehen	Änderung
Bauherr / Anlagenverantwortlicher Adresse: Zweckverband Schönbuchbahn Parkstraße 16 71034 Böblingen Telefon 07031 / 663-8887 Telefax 07031 / 663-98887 oder -1962					
Projektbezeichnung / Maßnahmenbeschreibung: Ausbau der Schönbuchbahn, Planfeststellungsabschnitt 2 und 3 km 0+000 - km 9+350 (Strecke 4871) km 25+320 - km 26+000 (Strecke 4860)					
Plan-Nr.:	4871 - GL BB-HGN - G2/3 - 00 - 26 - 200				
Planungsphase	Planfeststellung	Stationsname	Hp Holzgerlingen Hüben		
Maßstab	1:1000/100	Strecke	Böblingen - Dettenhausen		
Planbezeichnung	Höhenplan Gleisabsenkung Holzgerlingen		Bahn-km	km 7+590 - 8+400	
Planersteller	INGE Schönbuchbahn				
Adresse:	TTK GmbH / SIGNON GmbH / basicc GbR Gerwigstraße 53 76731 Karlsruhe Telefon 0721 / 42503-0 <input checked="" type="checkbox"/> TTK GmbH <input type="checkbox"/> SIGNON GmbH <input type="checkbox"/> basicc GbR				
Wöbner	28.11.14	gez. i.V. Wöbner			
Name (Druckschrift)	Datum	Unterschrift			
Bauherr	Zweckverband Schönbuchbahn				
Adresse:	Parkstraße 16 71034 Böblingen Telefon 07031 / 663-8887 Telefax 07031 / 663-98887 oder -1962				
Springer	28.11.14	gez. i.A. Springer			
Name (Druckschrift)	Datum	Unterschrift			
Prüfvermerk:					
Name (Druckschrift)	Datum	Unterschrift			